

大 田


73

44	45
54	55
63	64

道路台帳平面図

七十三号五十四番

平成二十五年三月 調製
 平成二十一年三月 補正
 平成十九年三月 調製
 株式会社 アジア航測
 株式会社 第一航業
 株式会社 中庭測量
 株式会社 パスコ
 株式会社 横浜コンサル
 株式会社 ティングセンター
 株式会社 コンサルタント

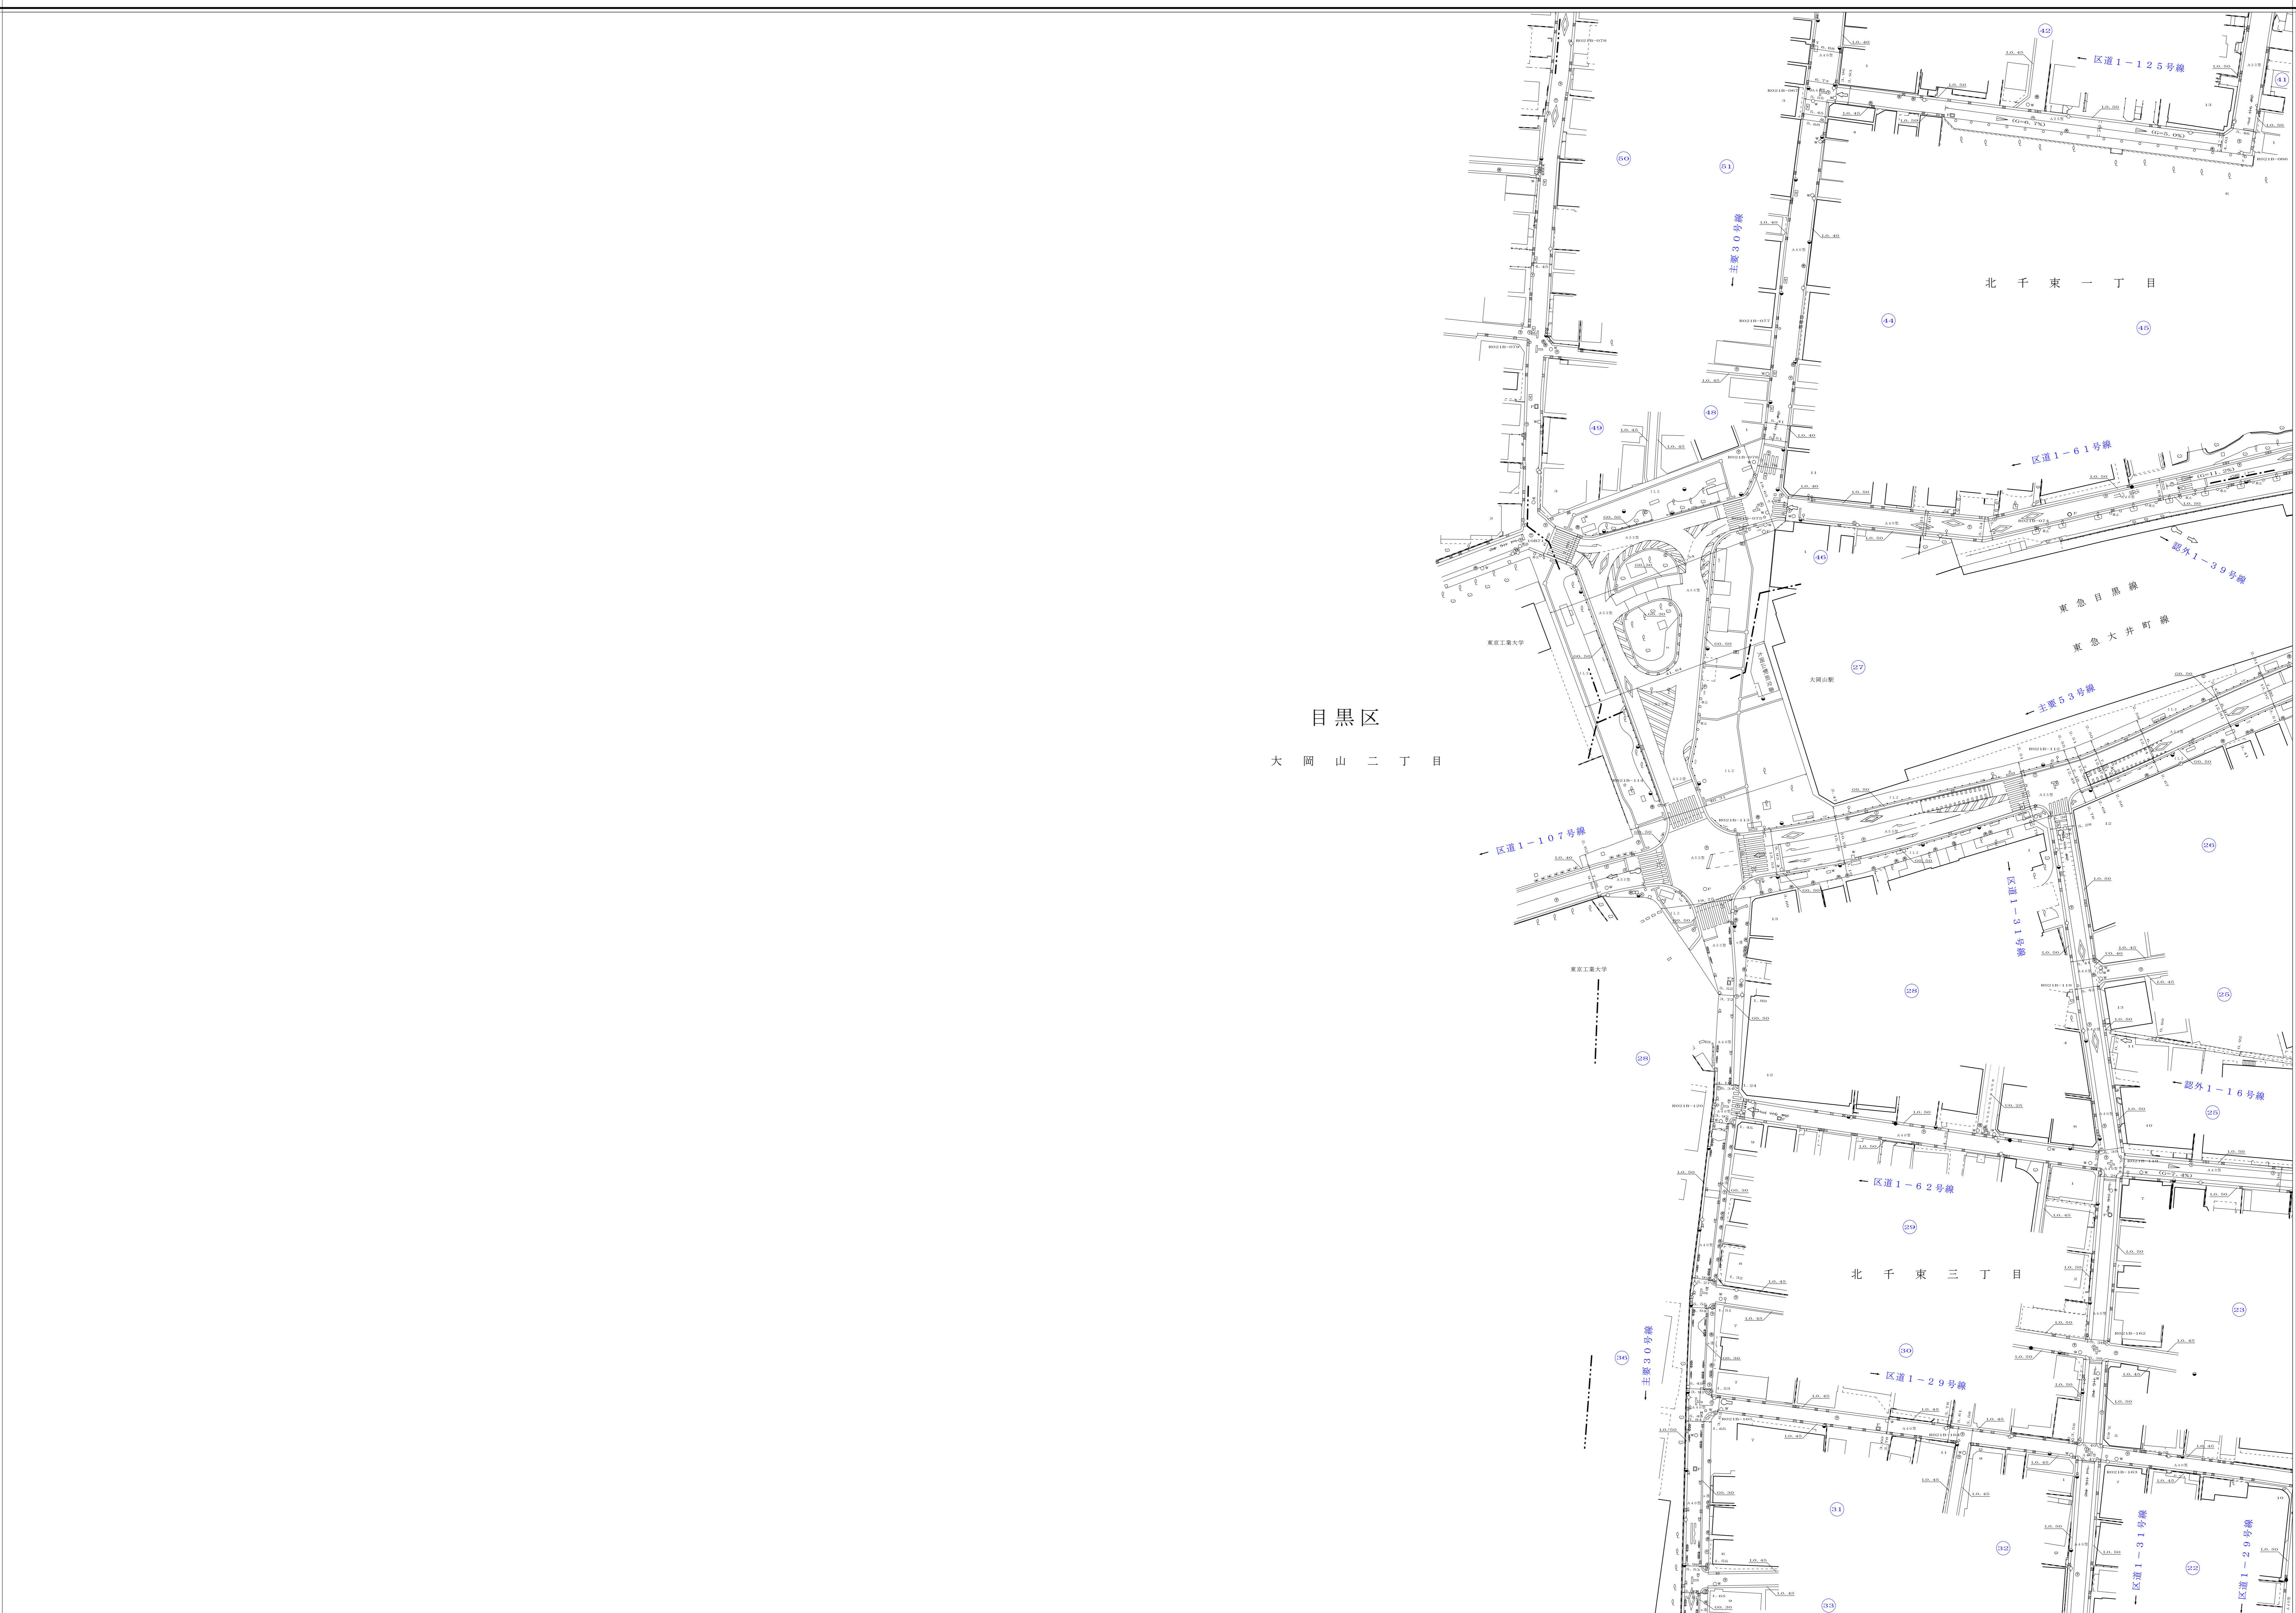

縮尺 五百分之一

73-54

東緯 35 度 15 分 15 秒
 北緯 135 度 22 分 30 秒
 東経 139 度 42 分 31 秒
 北緯 35 度 15 分 15 秒

東緯 35 度 15 分 15 秒
 北緯 135 度 22 分 30 秒
 東経 139 度 42 分 31 秒
 北緯 35 度 15 分 15 秒