


大田

73

63 64 65
73 74 75
83 84 85

道路台帳平面図

七十三号七十四番

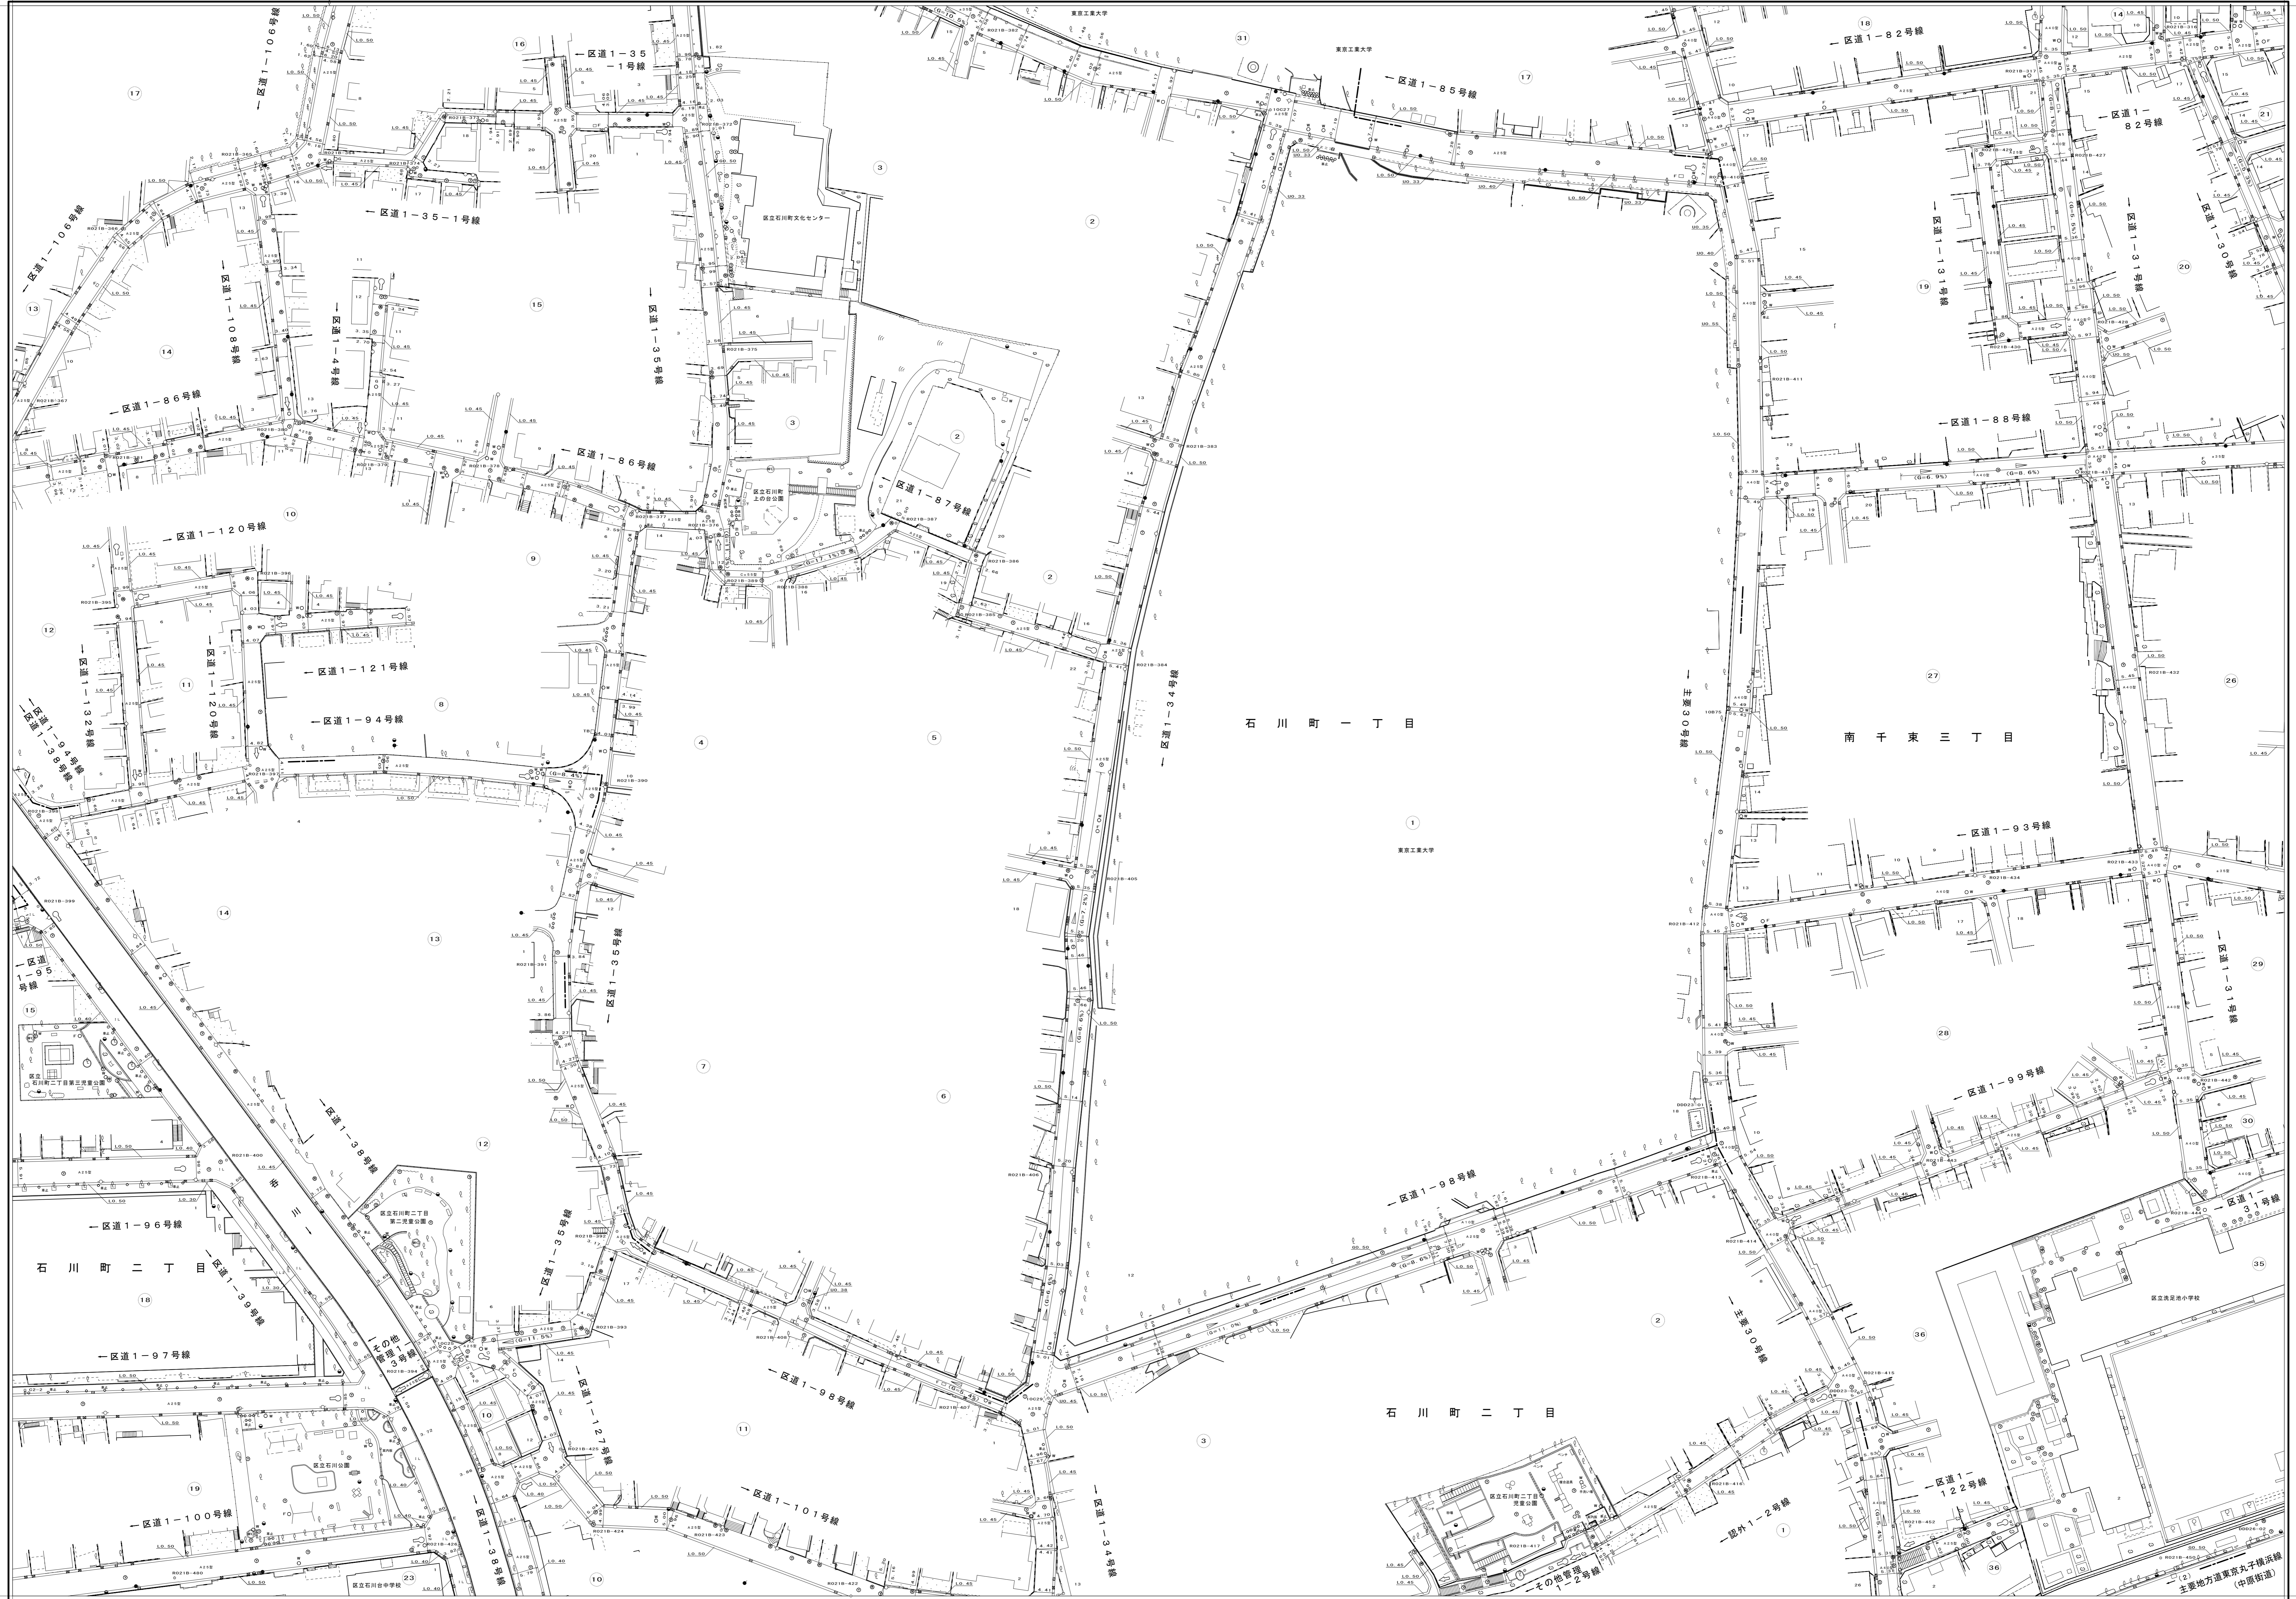

平成 九年三月 調製 株式会社 八州
 平成 十年三月 調製 株式会社 八州
 平成 十一年一月 補正 株式会社 八州
 令和 二年二月 調製 株式会社 八州
 令和 三年三月 補正 株式会社 八州

令和 三年三月 補正 株式会社 協立コンサルタンツ

縮尺 五 百 分 之 一