


大 田

73
76 77 78
86 87 88
96 97 98

道路台帳平面図

七十三号八十七番

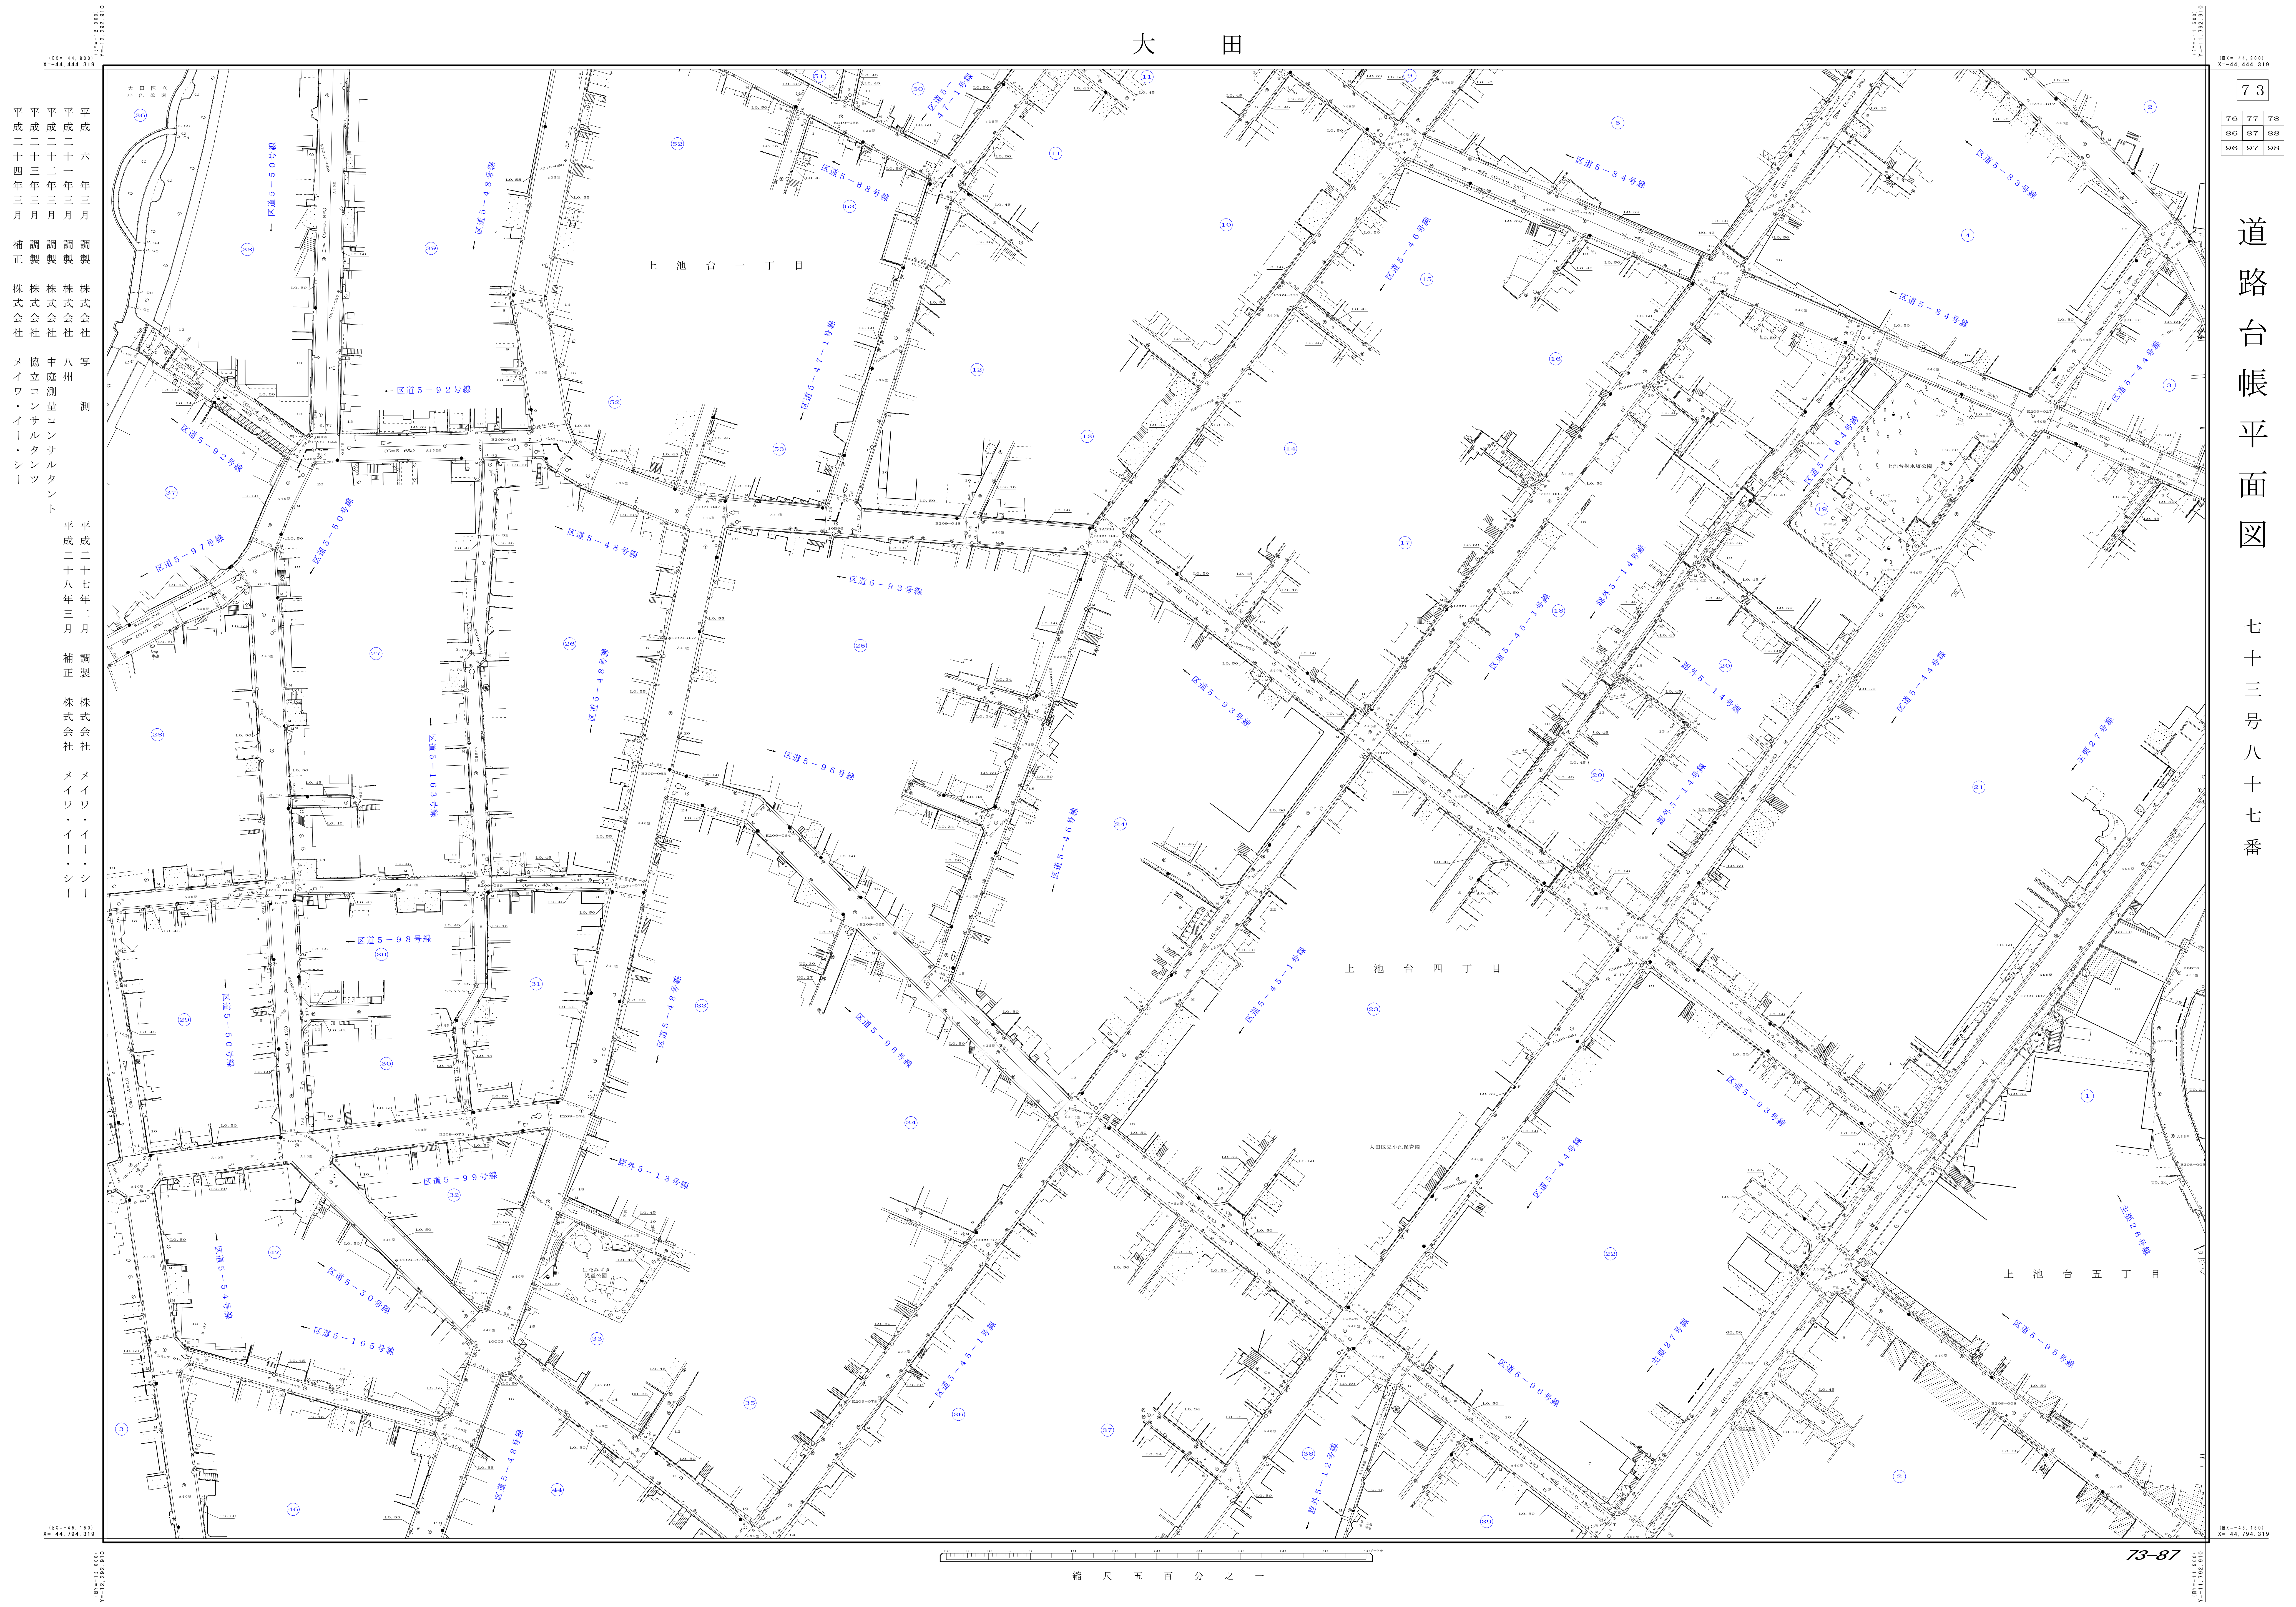

平成二十六年三月 調製 株式会社 写 湖  
 平成二十三年三月 調製 株式会社 八 州  
 平成二十四年三月 補正 株式会社 中 庭  
 株式会社 協 立  
 株式会社 メイワ・イー・シー

平成二十七年二月 調製 株式会社 写 湖  
 平成二十八年三月 補正 株式会社 中 庭  
 株式会社 協 立  
 株式会社 メイワ・イー・シー

縮尺 五百分之一