


大 田

73

79	80
89	90
99	100

道路台帳平面図

七十三号九十番

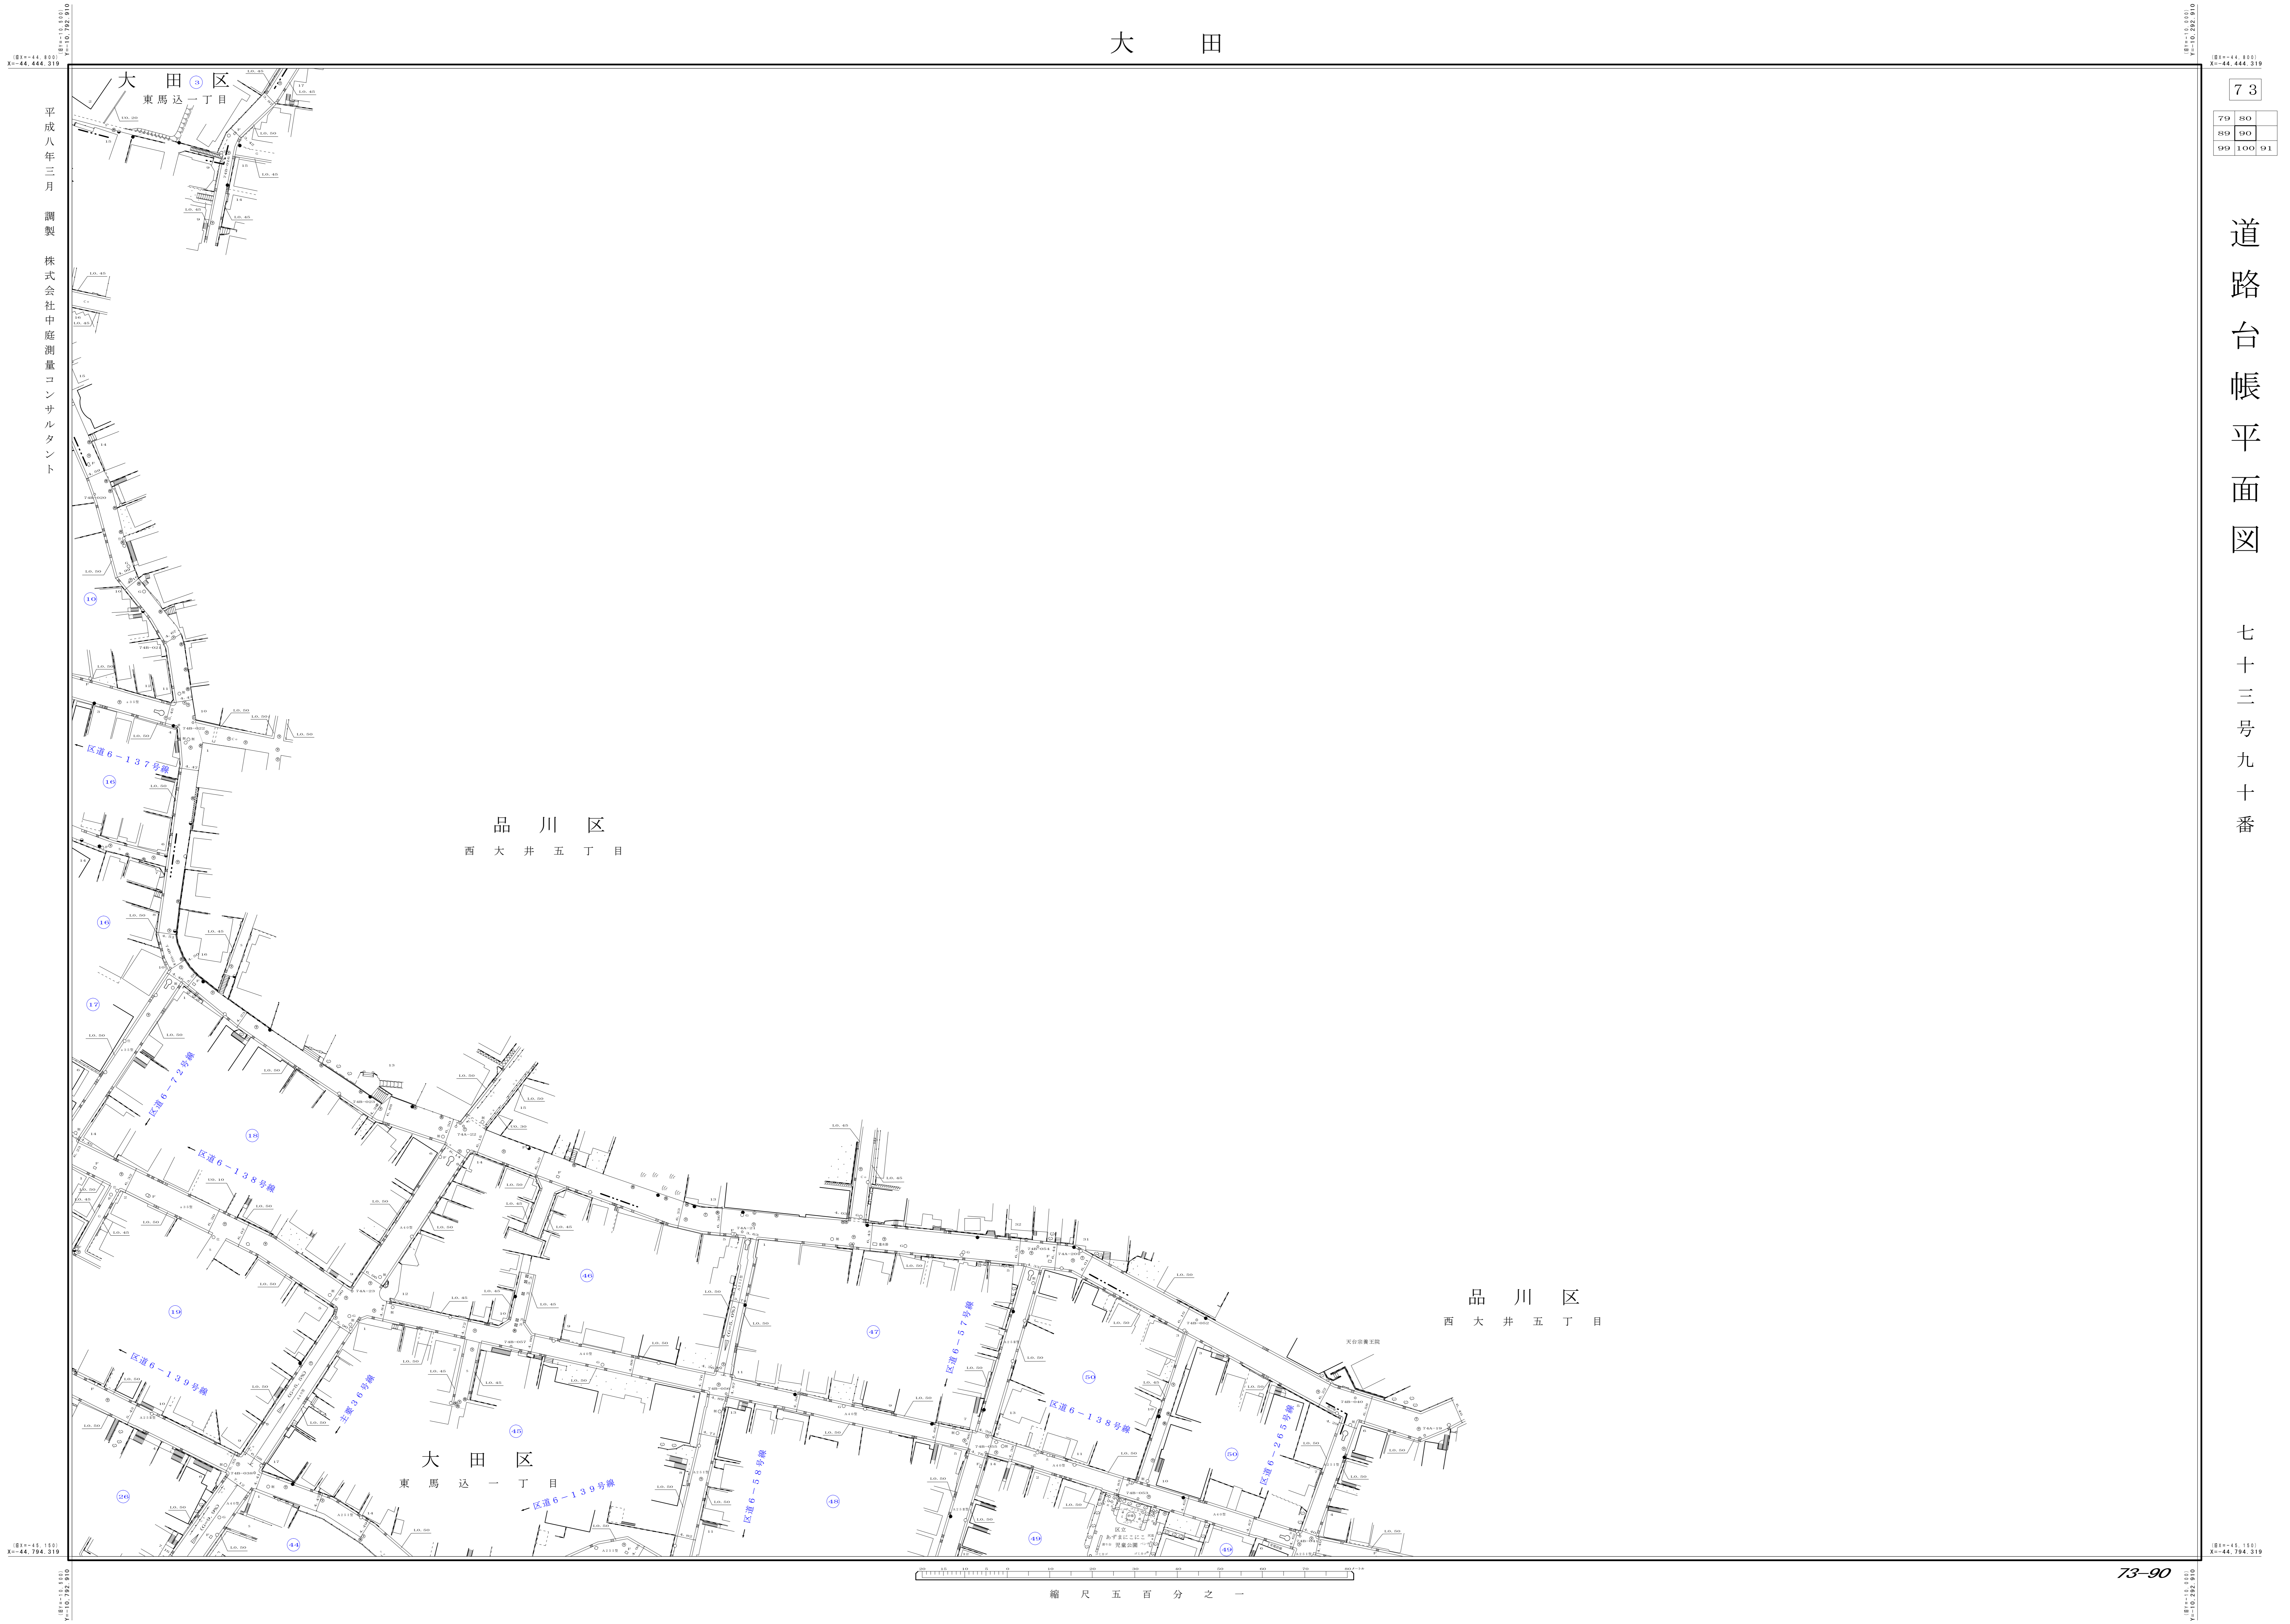

平成八年三月 調査 株式会社中庭測量コンサルタント

東緯44.881  
北緯44.881  
X=44,444.319

東緯44.881  
北緯44.881  
X=44,444.319

東緯44.881  
北緯44.881  
X=44,444.319

東緯44.881  
北緯44.881  
X=44,444.319

縮尺五百分之一

73-90