

大田


73
88 89 90
98 99 100
8 9 10

道路台帳平面図

七十三号九十九番

平成六年三月 調製 株式会社 測量設計株式会社
平成七年三月 調製 株式会社 測量設計株式会社
平成八年三月 調製 株式会社 測量設計株式会社

平成六年三月 調製 株式会社 測量設計株式会社
平成七年三月 調製 株式会社 測量設計株式会社
平成八年三月 調製 株式会社 測量設計株式会社

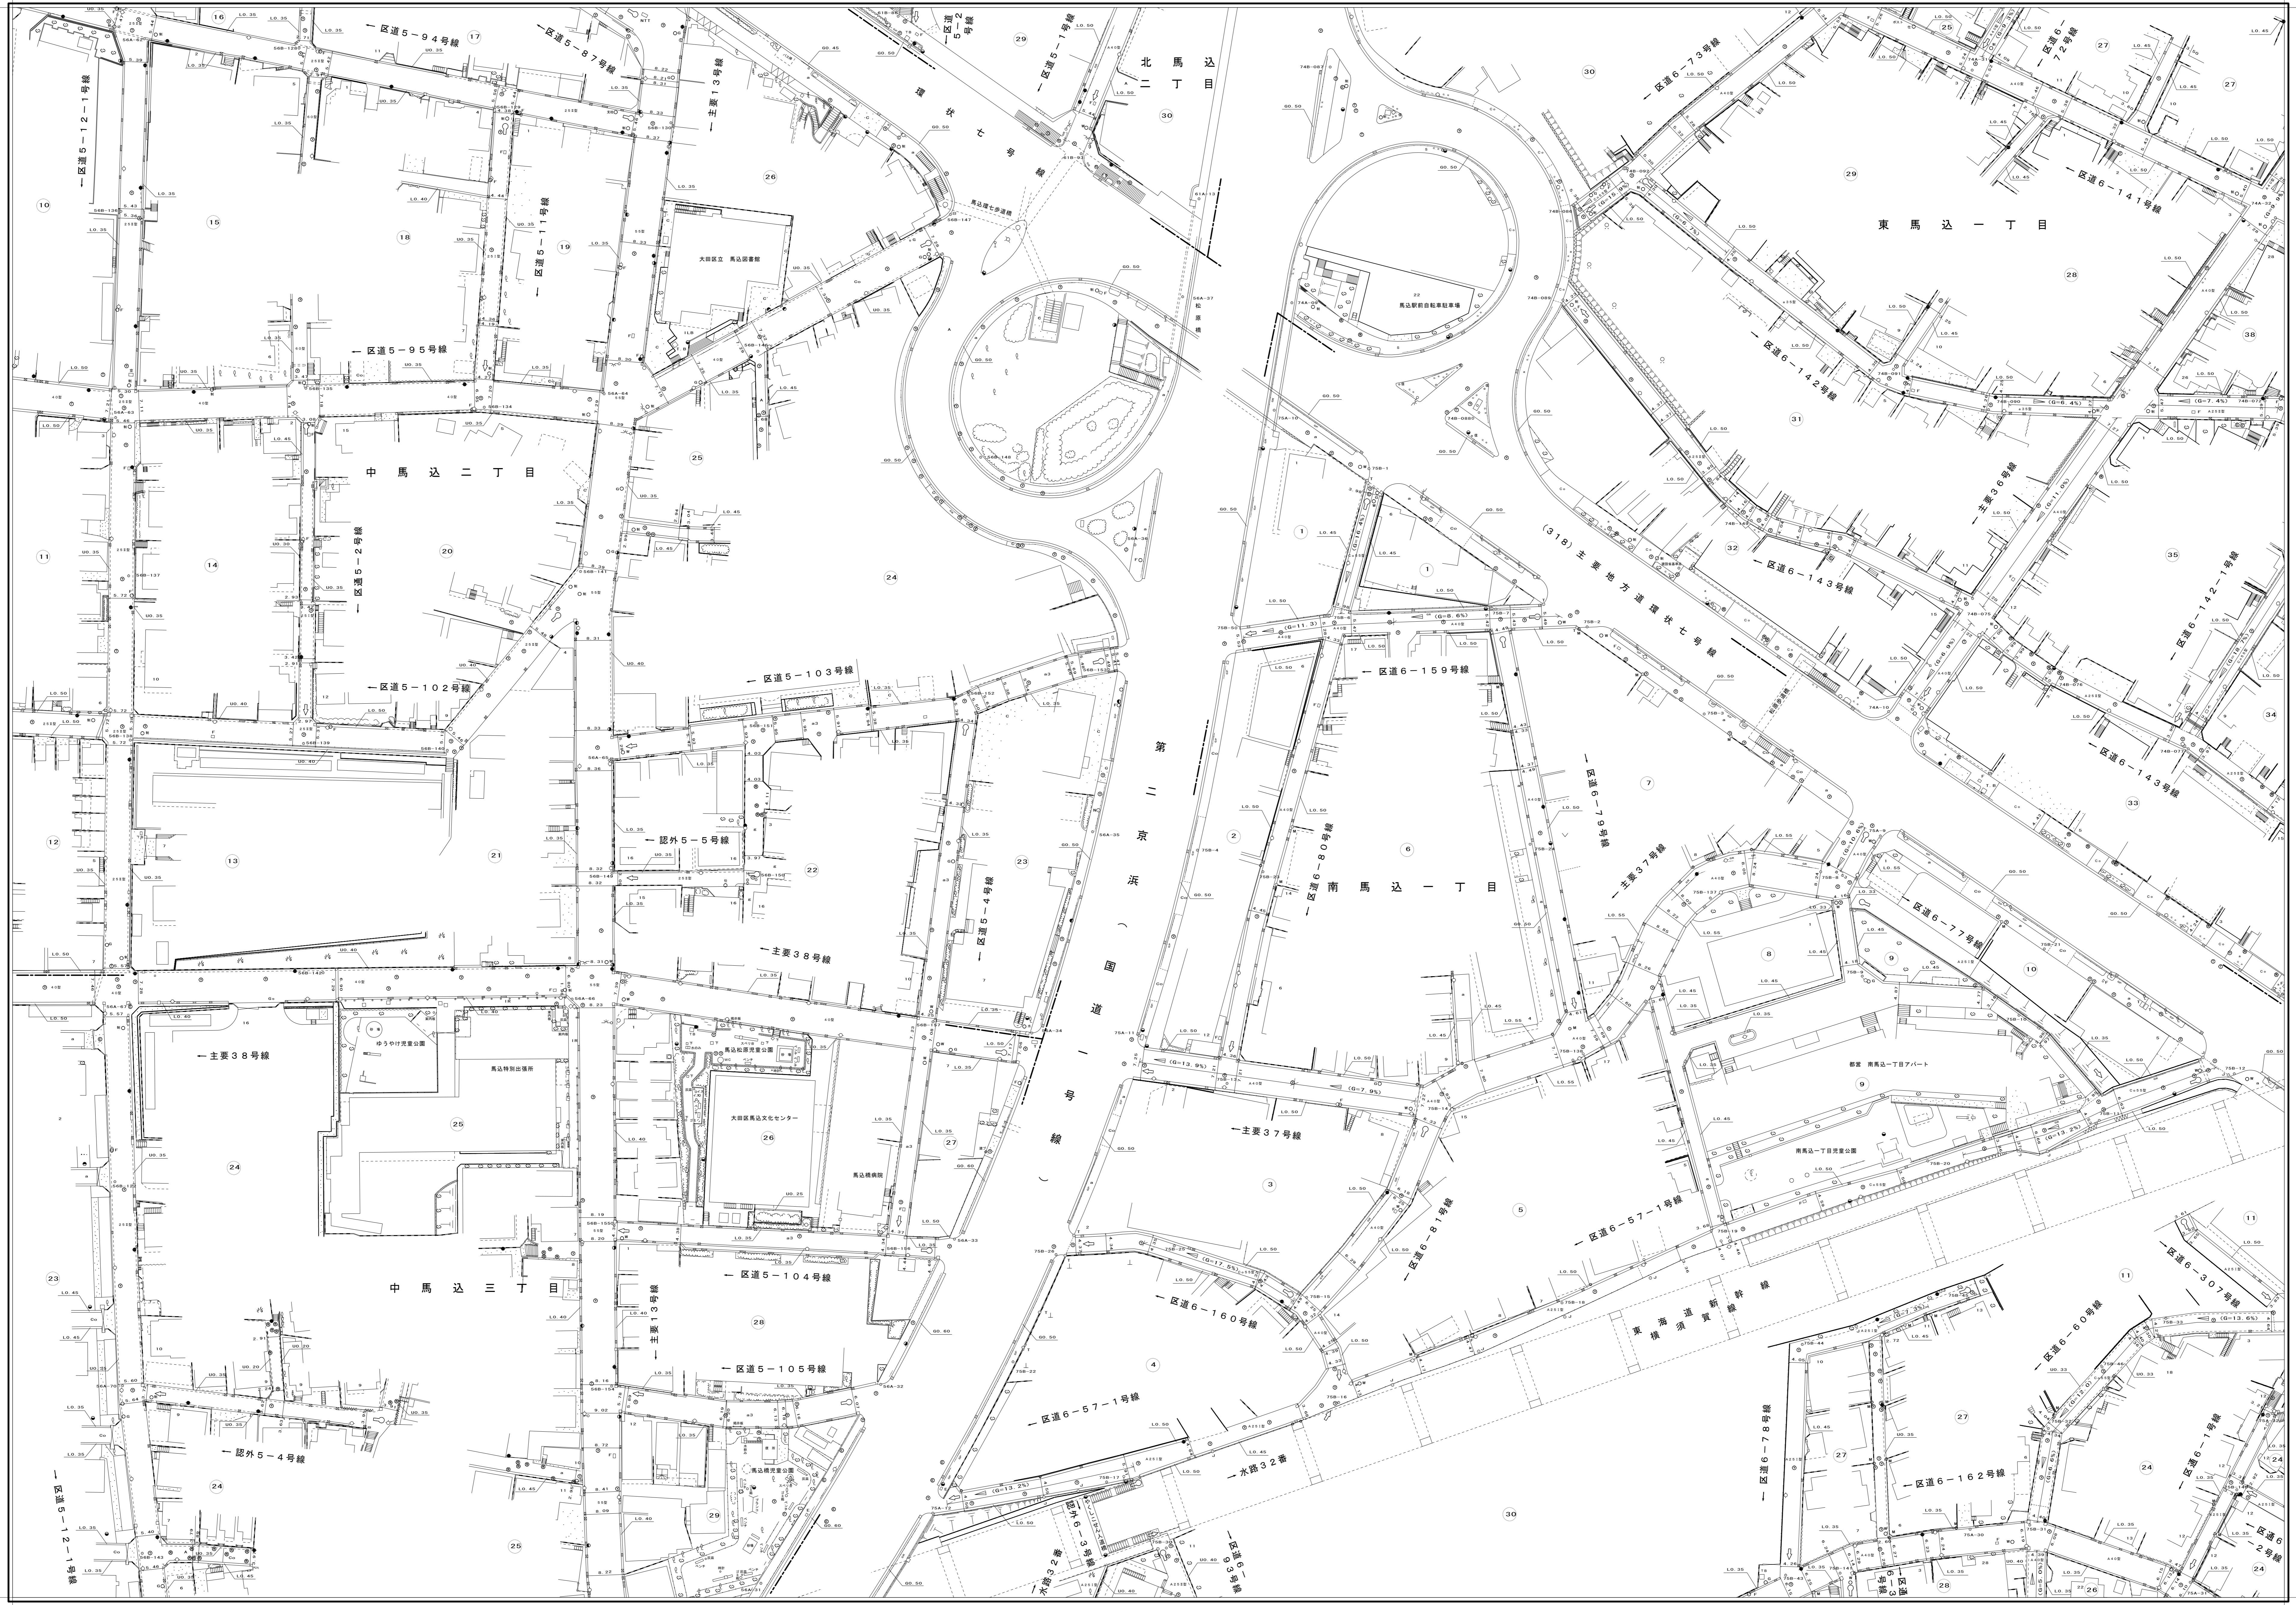

縮尺 五百分之一

73-99