


大田

83
93 94 95
3 4 5
13 14 15

道路台帳平面図  
八十三号四番

平成二十六年三月 調製 株式会社 ヤチホ  
 平成二十五年三月 調製 株式会社 ヤチホ  
 平成二十三年二月 補正 株式会社 ヤチホ  
 株式会社 国土開発センター

令和三年二月 調製 株式会社 中庭測量コンサルタント

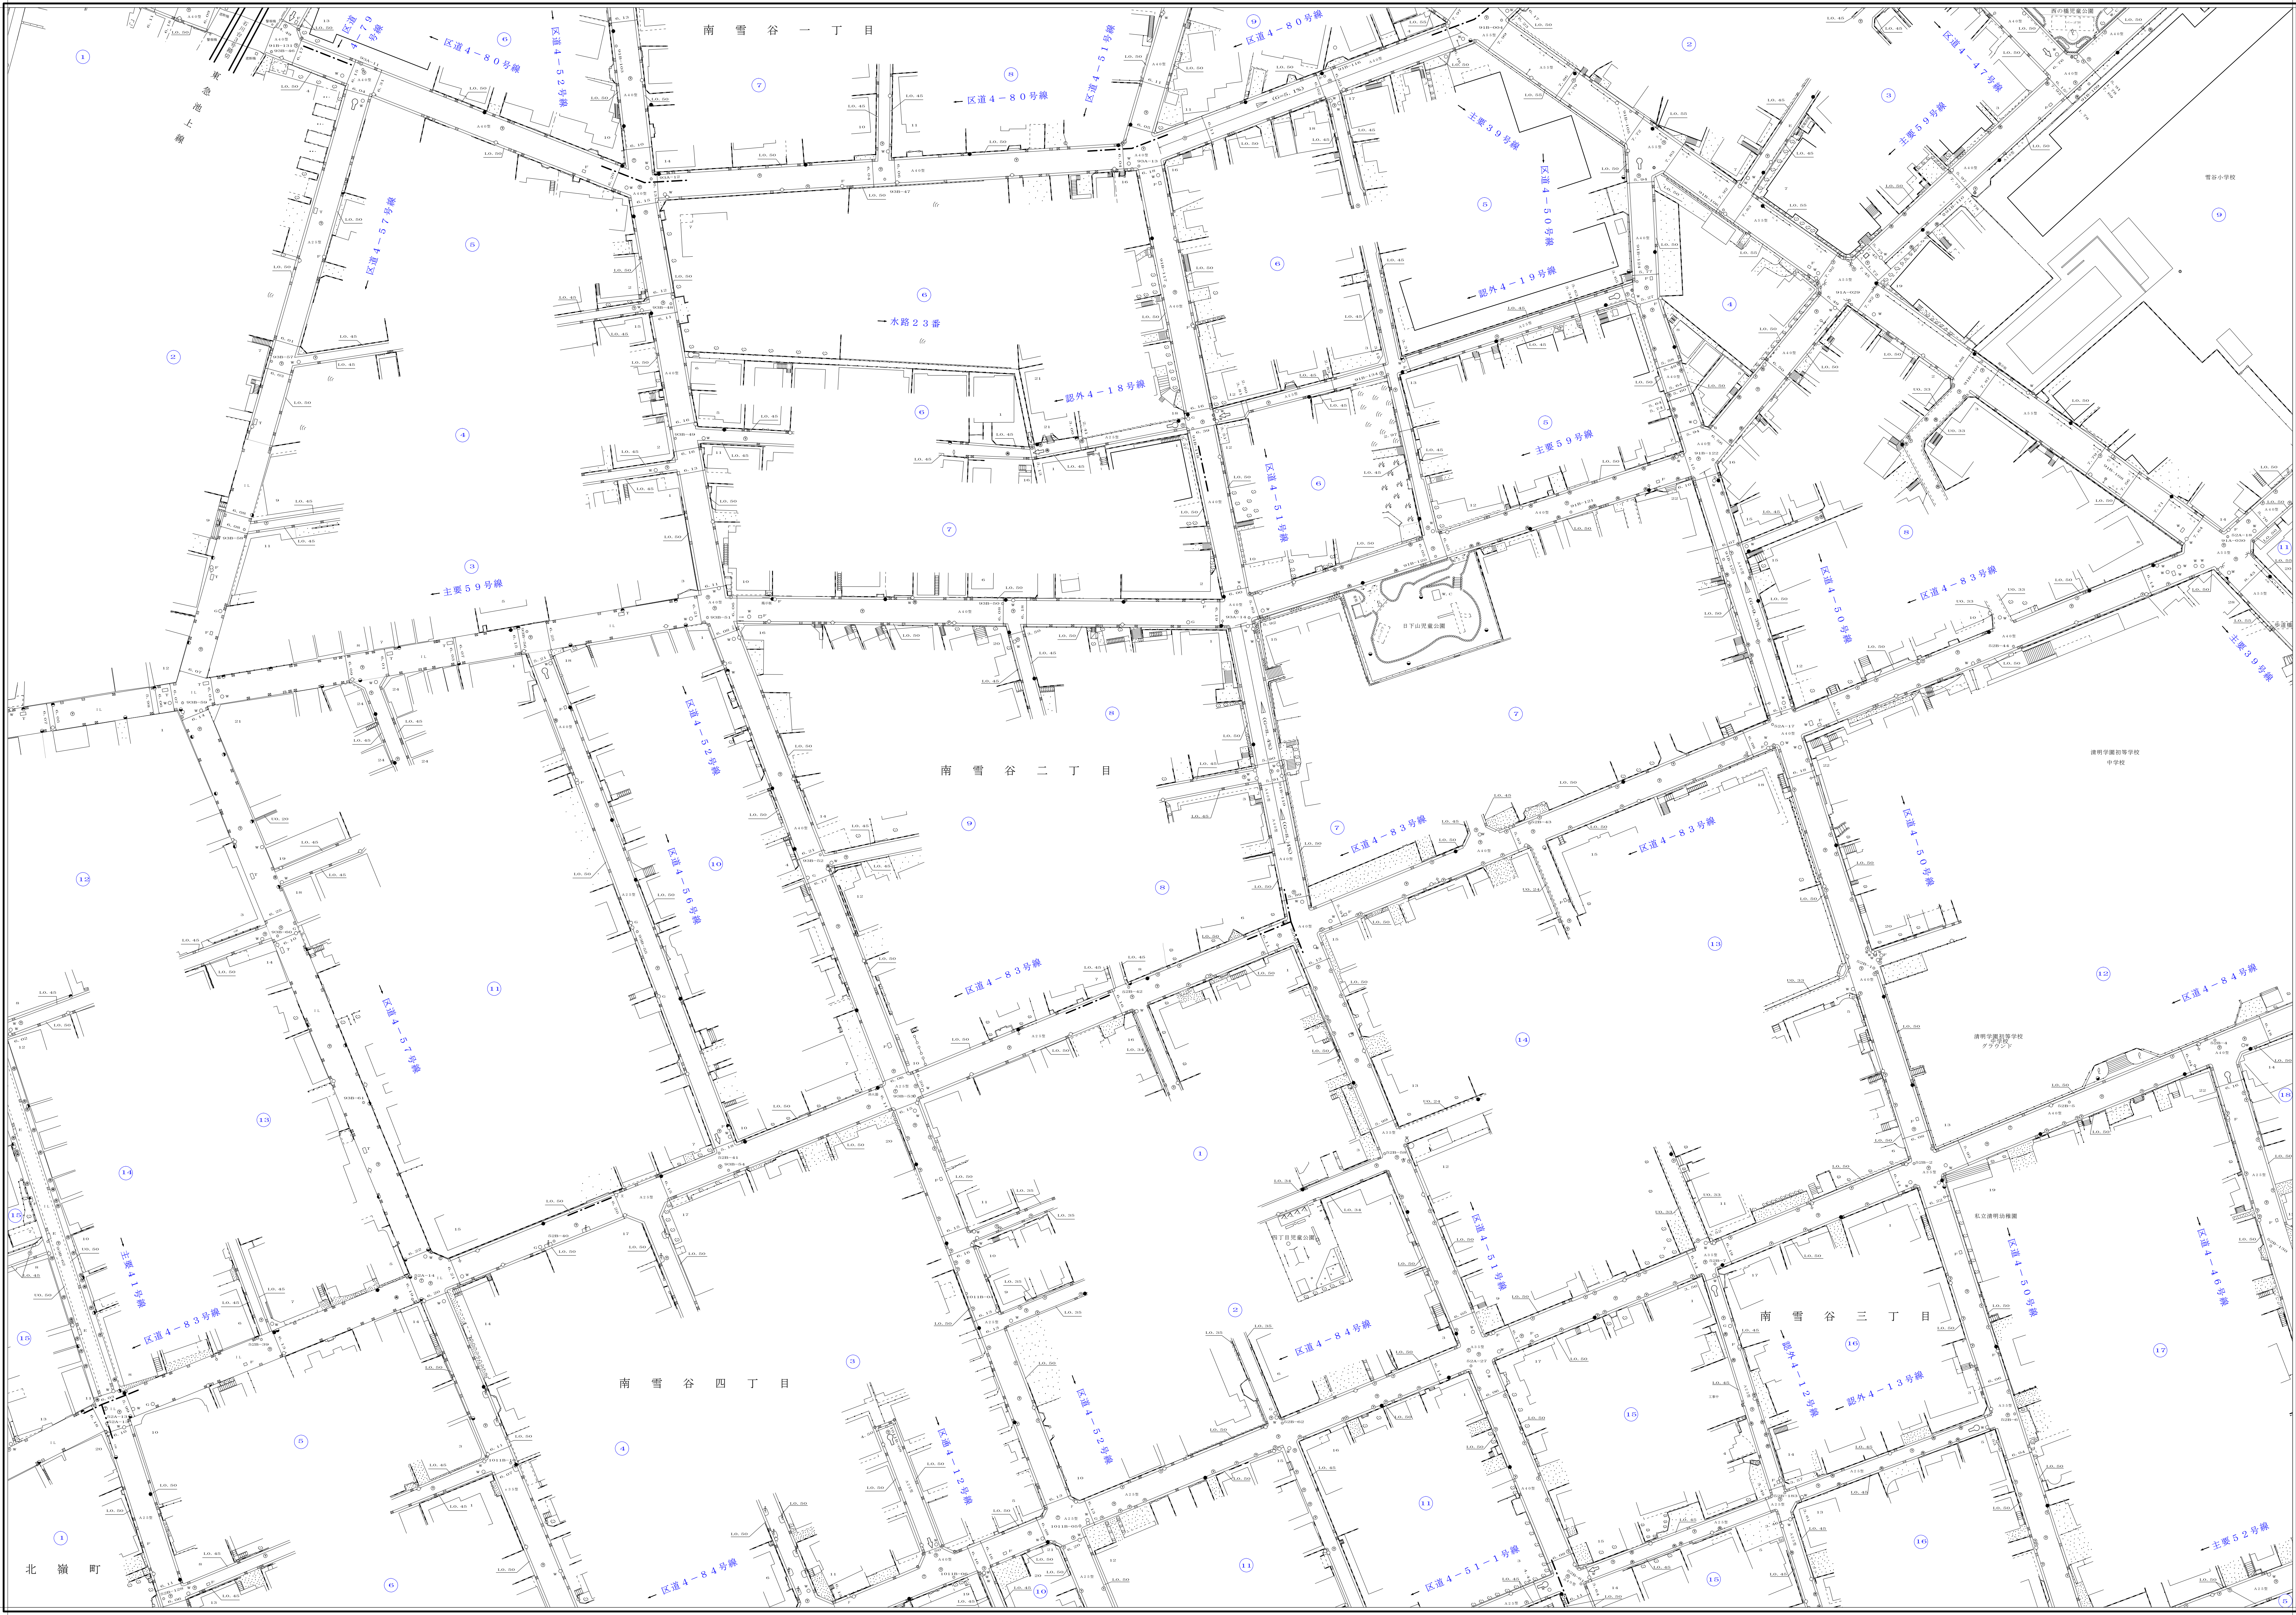

縮尺五百分之一