


大田

83
95 96 97
5 6 7
15 16 17

道路台帳平面図
八十三号六番

平成二十九年三月調製 東武計画株式会社
平成二十九年三月調製 第一航業株式会社
平成二十九年三月調製 八洲株式会社
平成二十九年三月調製 中庭測量コンサルタント

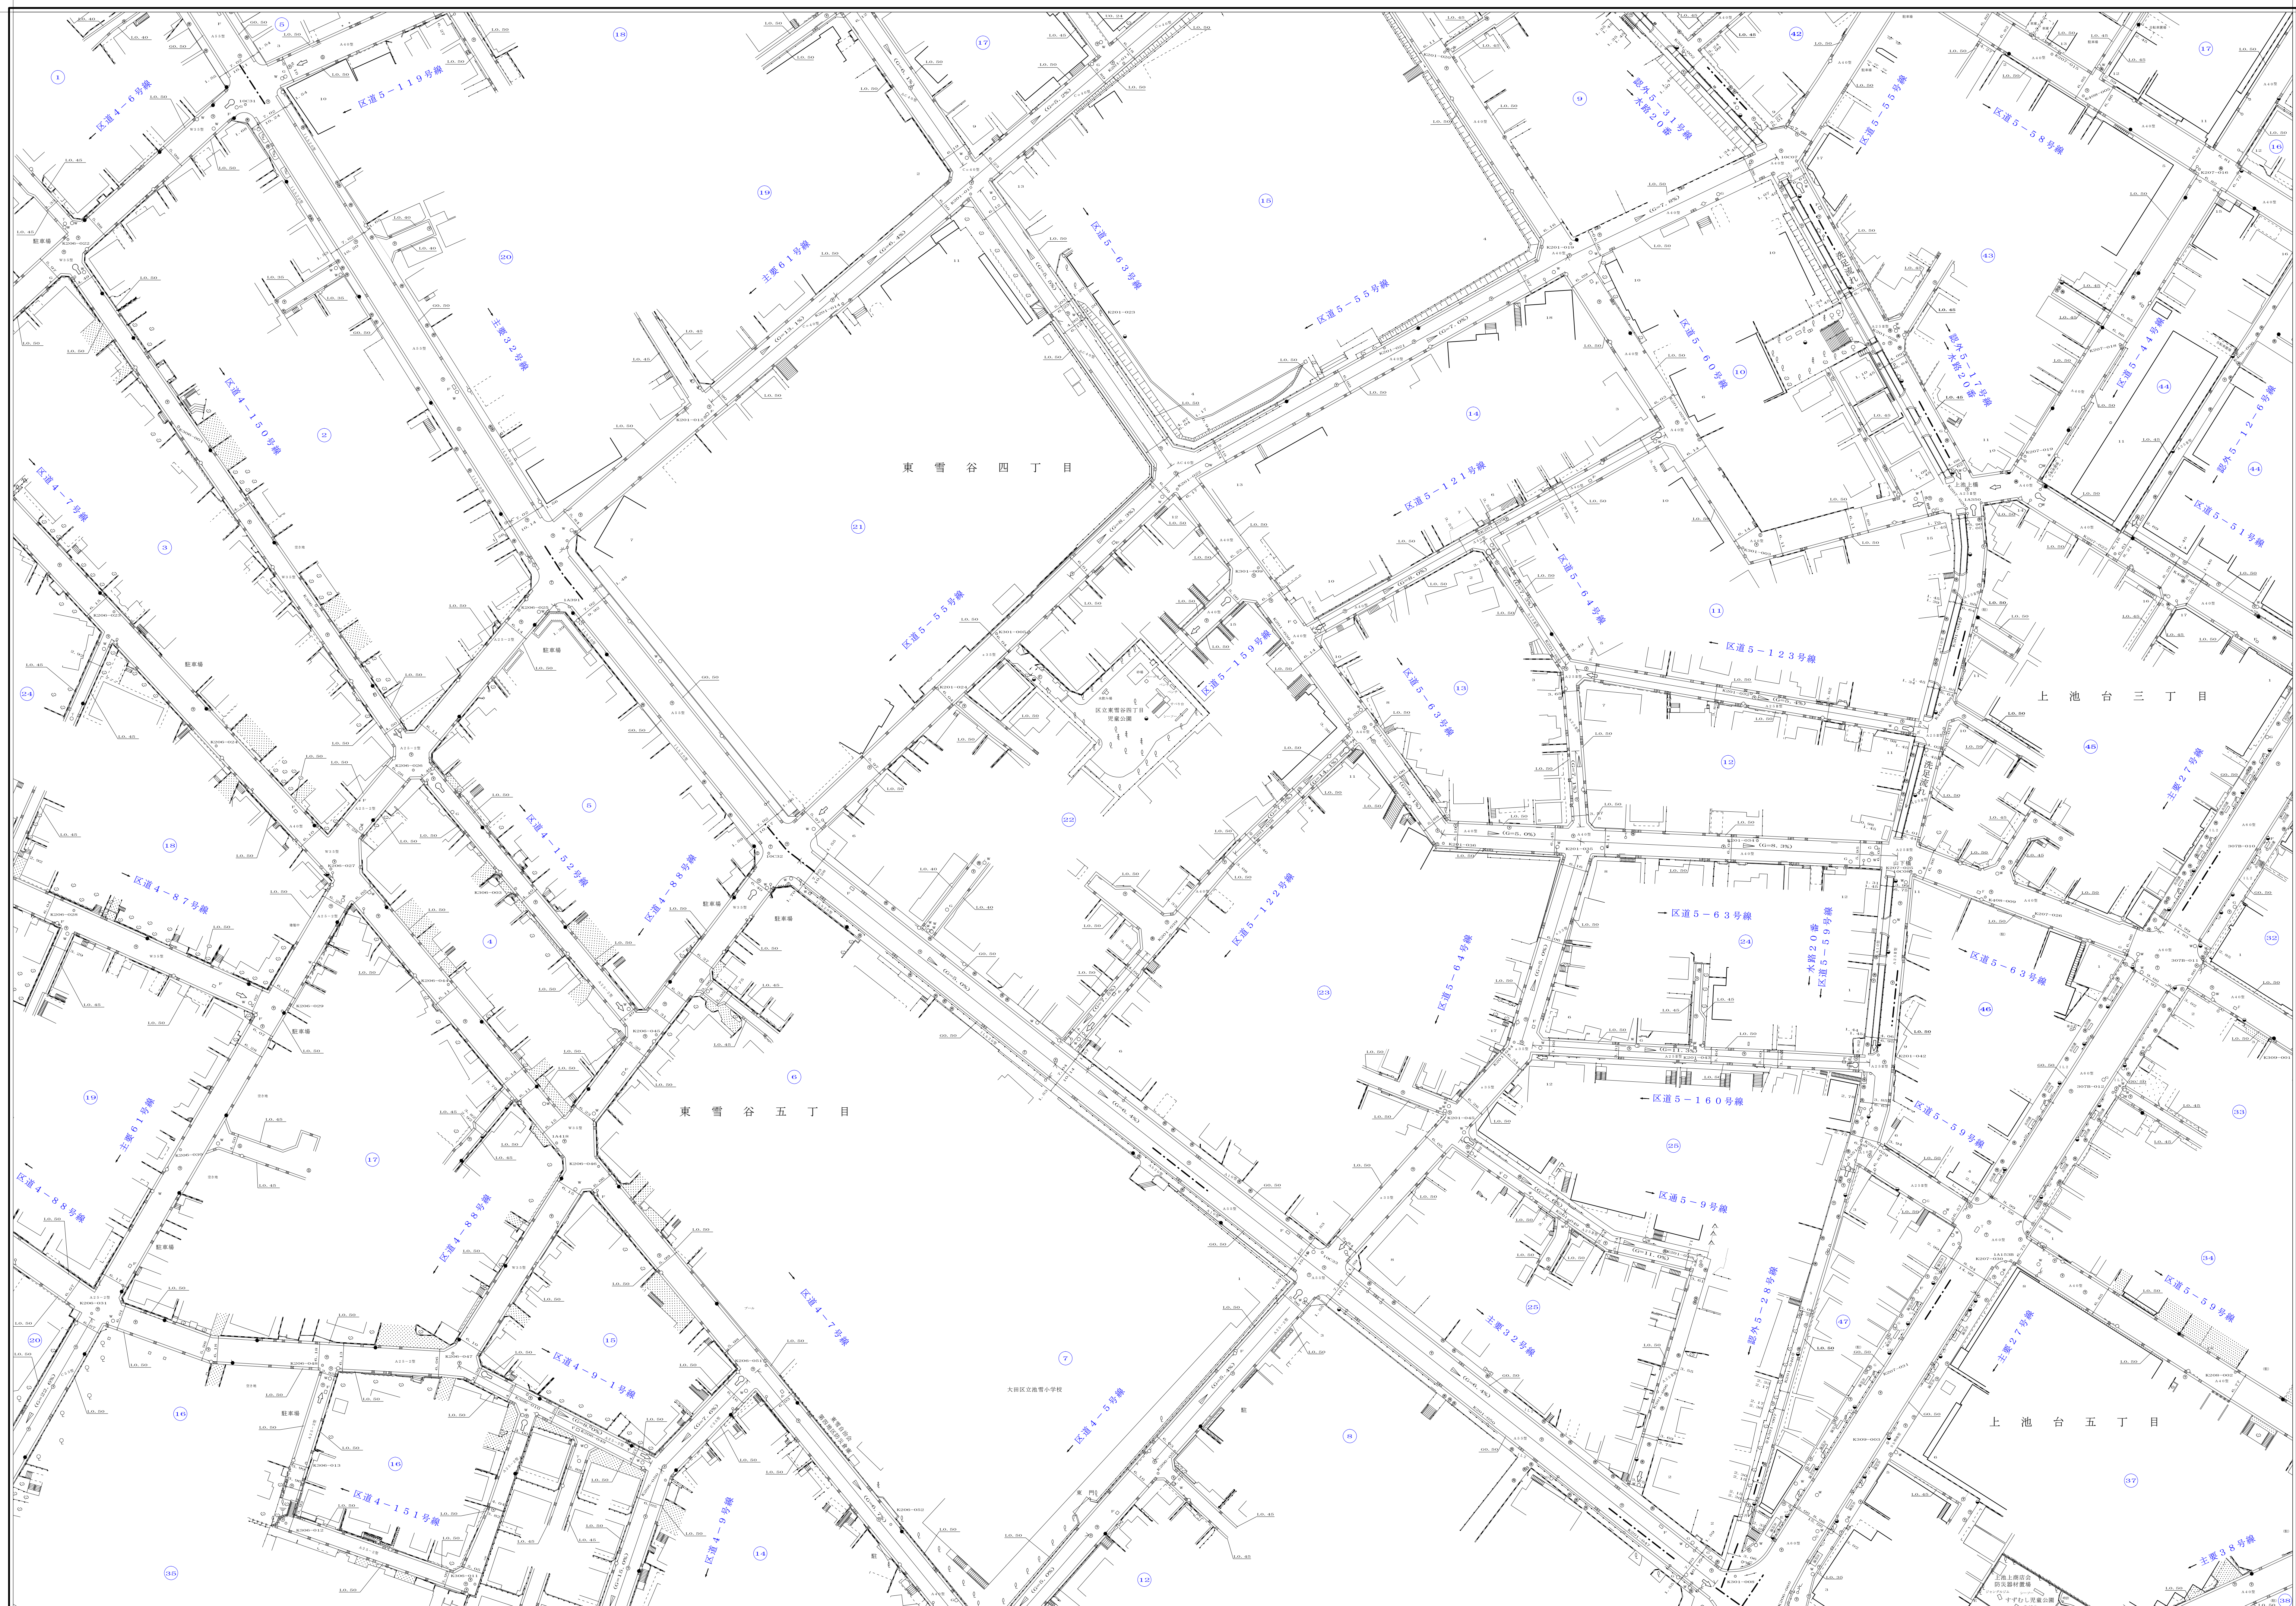

縮尺五百分之一

83-6

東武計画株式会社
第一航業株式会社
八洲株式会社
中庭測量コンサルタント

東武計画株式会社
第一航業株式会社
八洲株式会社
中庭測量コンサルタント