


大 田

8 3

2	3	4
12	13	14
22	23	24

道路台帳平面図

八十三号十三番

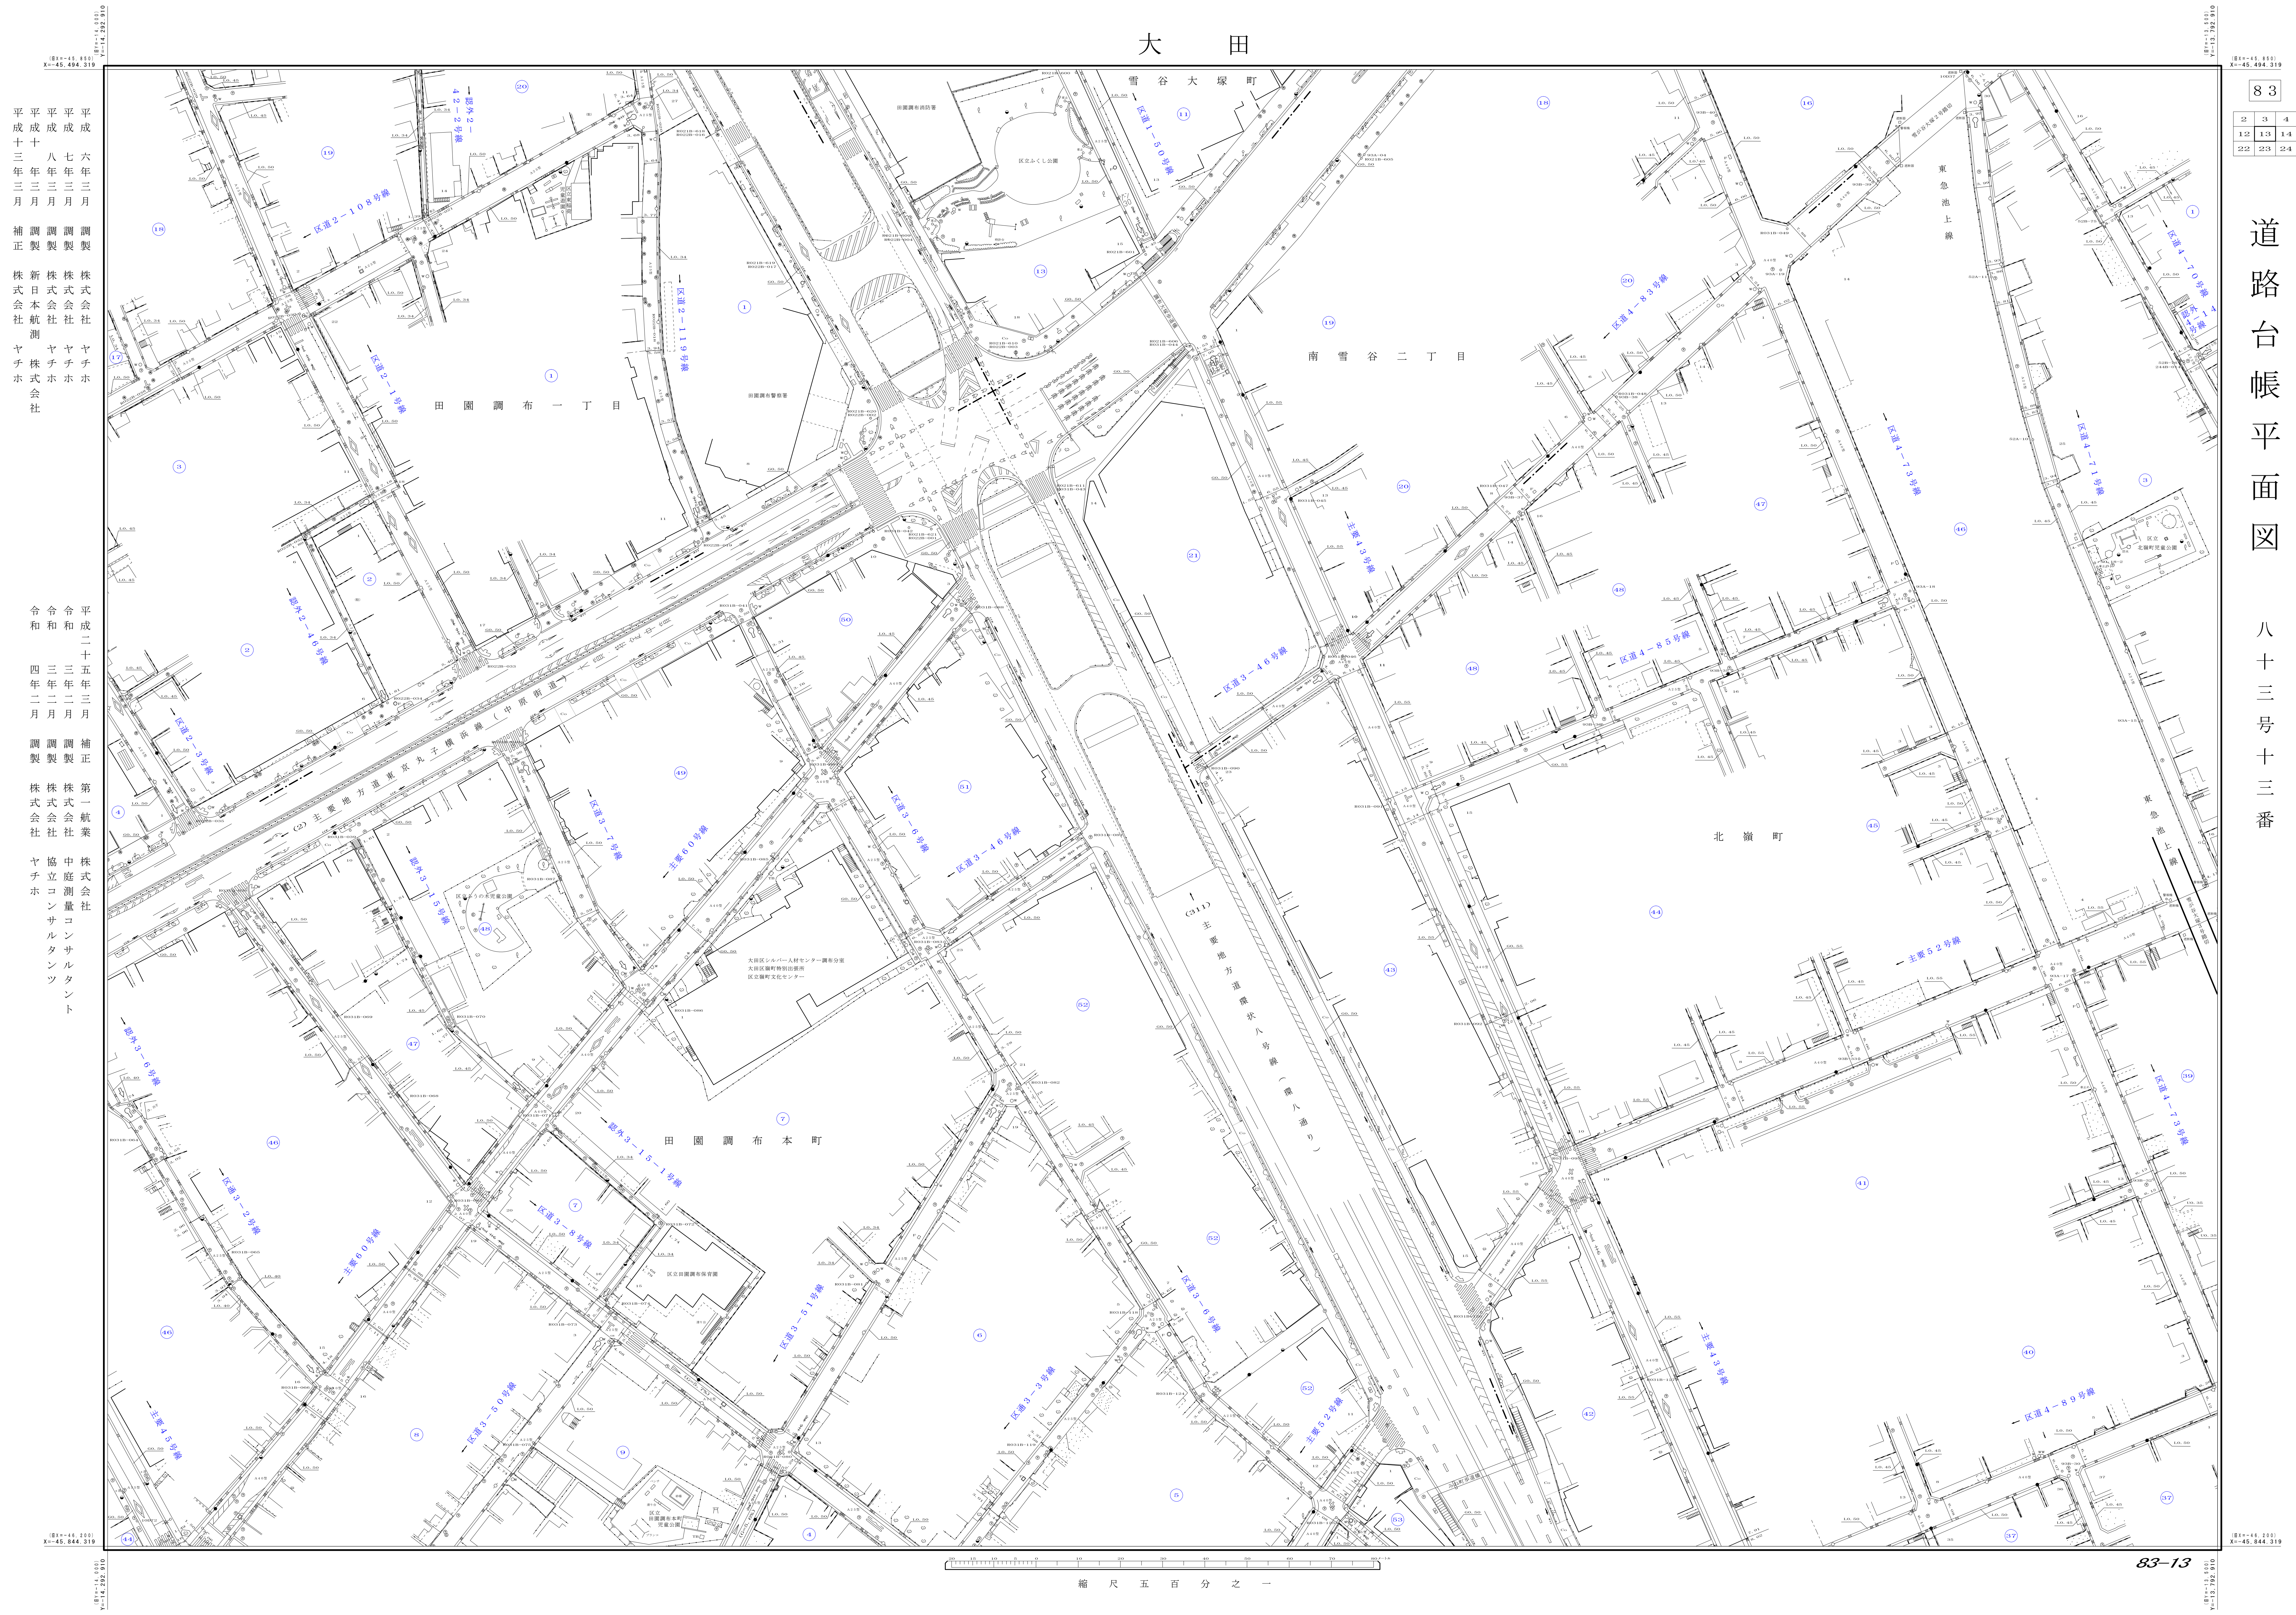

平成十三年三月 補正 株式会社 ヤチホ
 平成八年三月 調製 株式会社 ヤチホ
 平成六年三月 調製 株式会社 ヤチホ

令和四年二月 調製 株式会社 ヤチホ
 平成二十五年三月 補正 第一航業株式会社
 平成三年三月 調製 株式会社 中庭測量コンサルタント

縮尺 五百分之一

83-13