

大田

83


4	5	6
14	15	16
24	25	26

道路台帳平面図

八十三号十五番

平成二十六年三月  
調製 株式会社  
第一航業 株式会社

縮尺 五百分之一

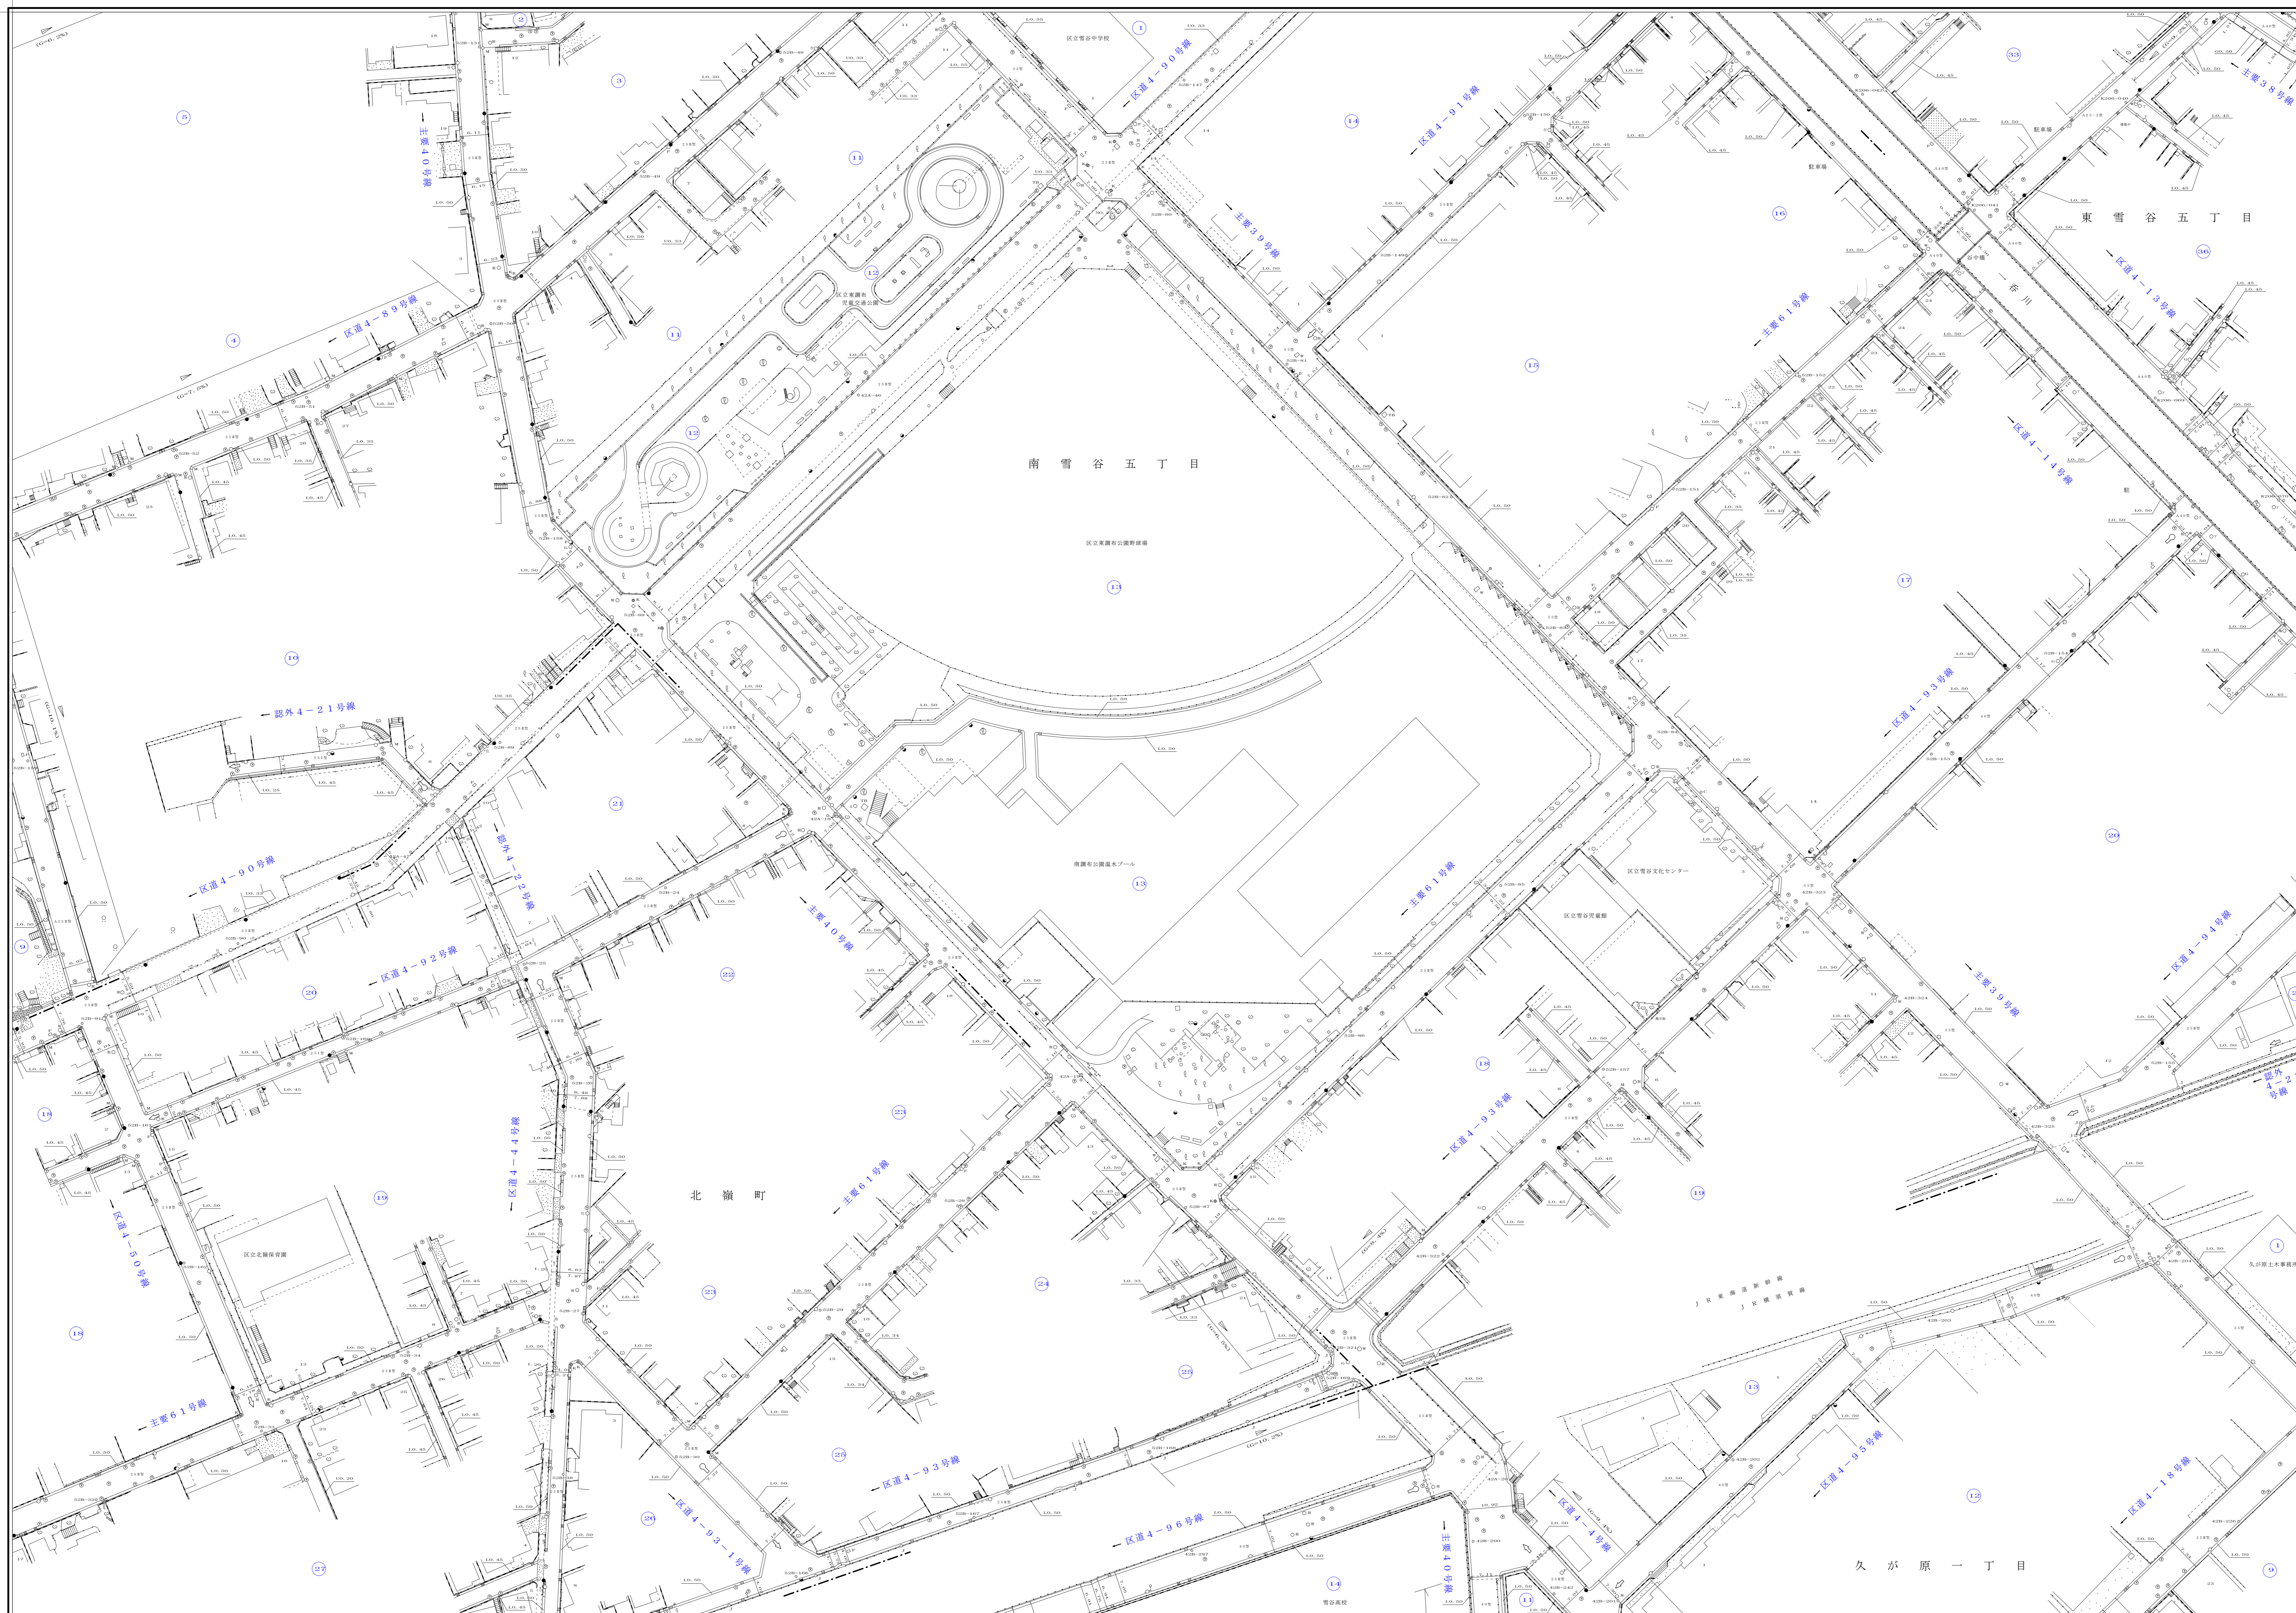

縮尺 五百分之一

83-15