

大 田

83

12	13	14
22	23	24
32	33	34

道路台帳平面図


八十三号二十三番

平成十七年三月
調製 株式会社 ヤチホ

平成十年三月
調製 株式会社 ヤチホ

平成十三年三月
調製 株式会社 ヤチホ

令和四年二月
調製 株式会社 ヤチホ

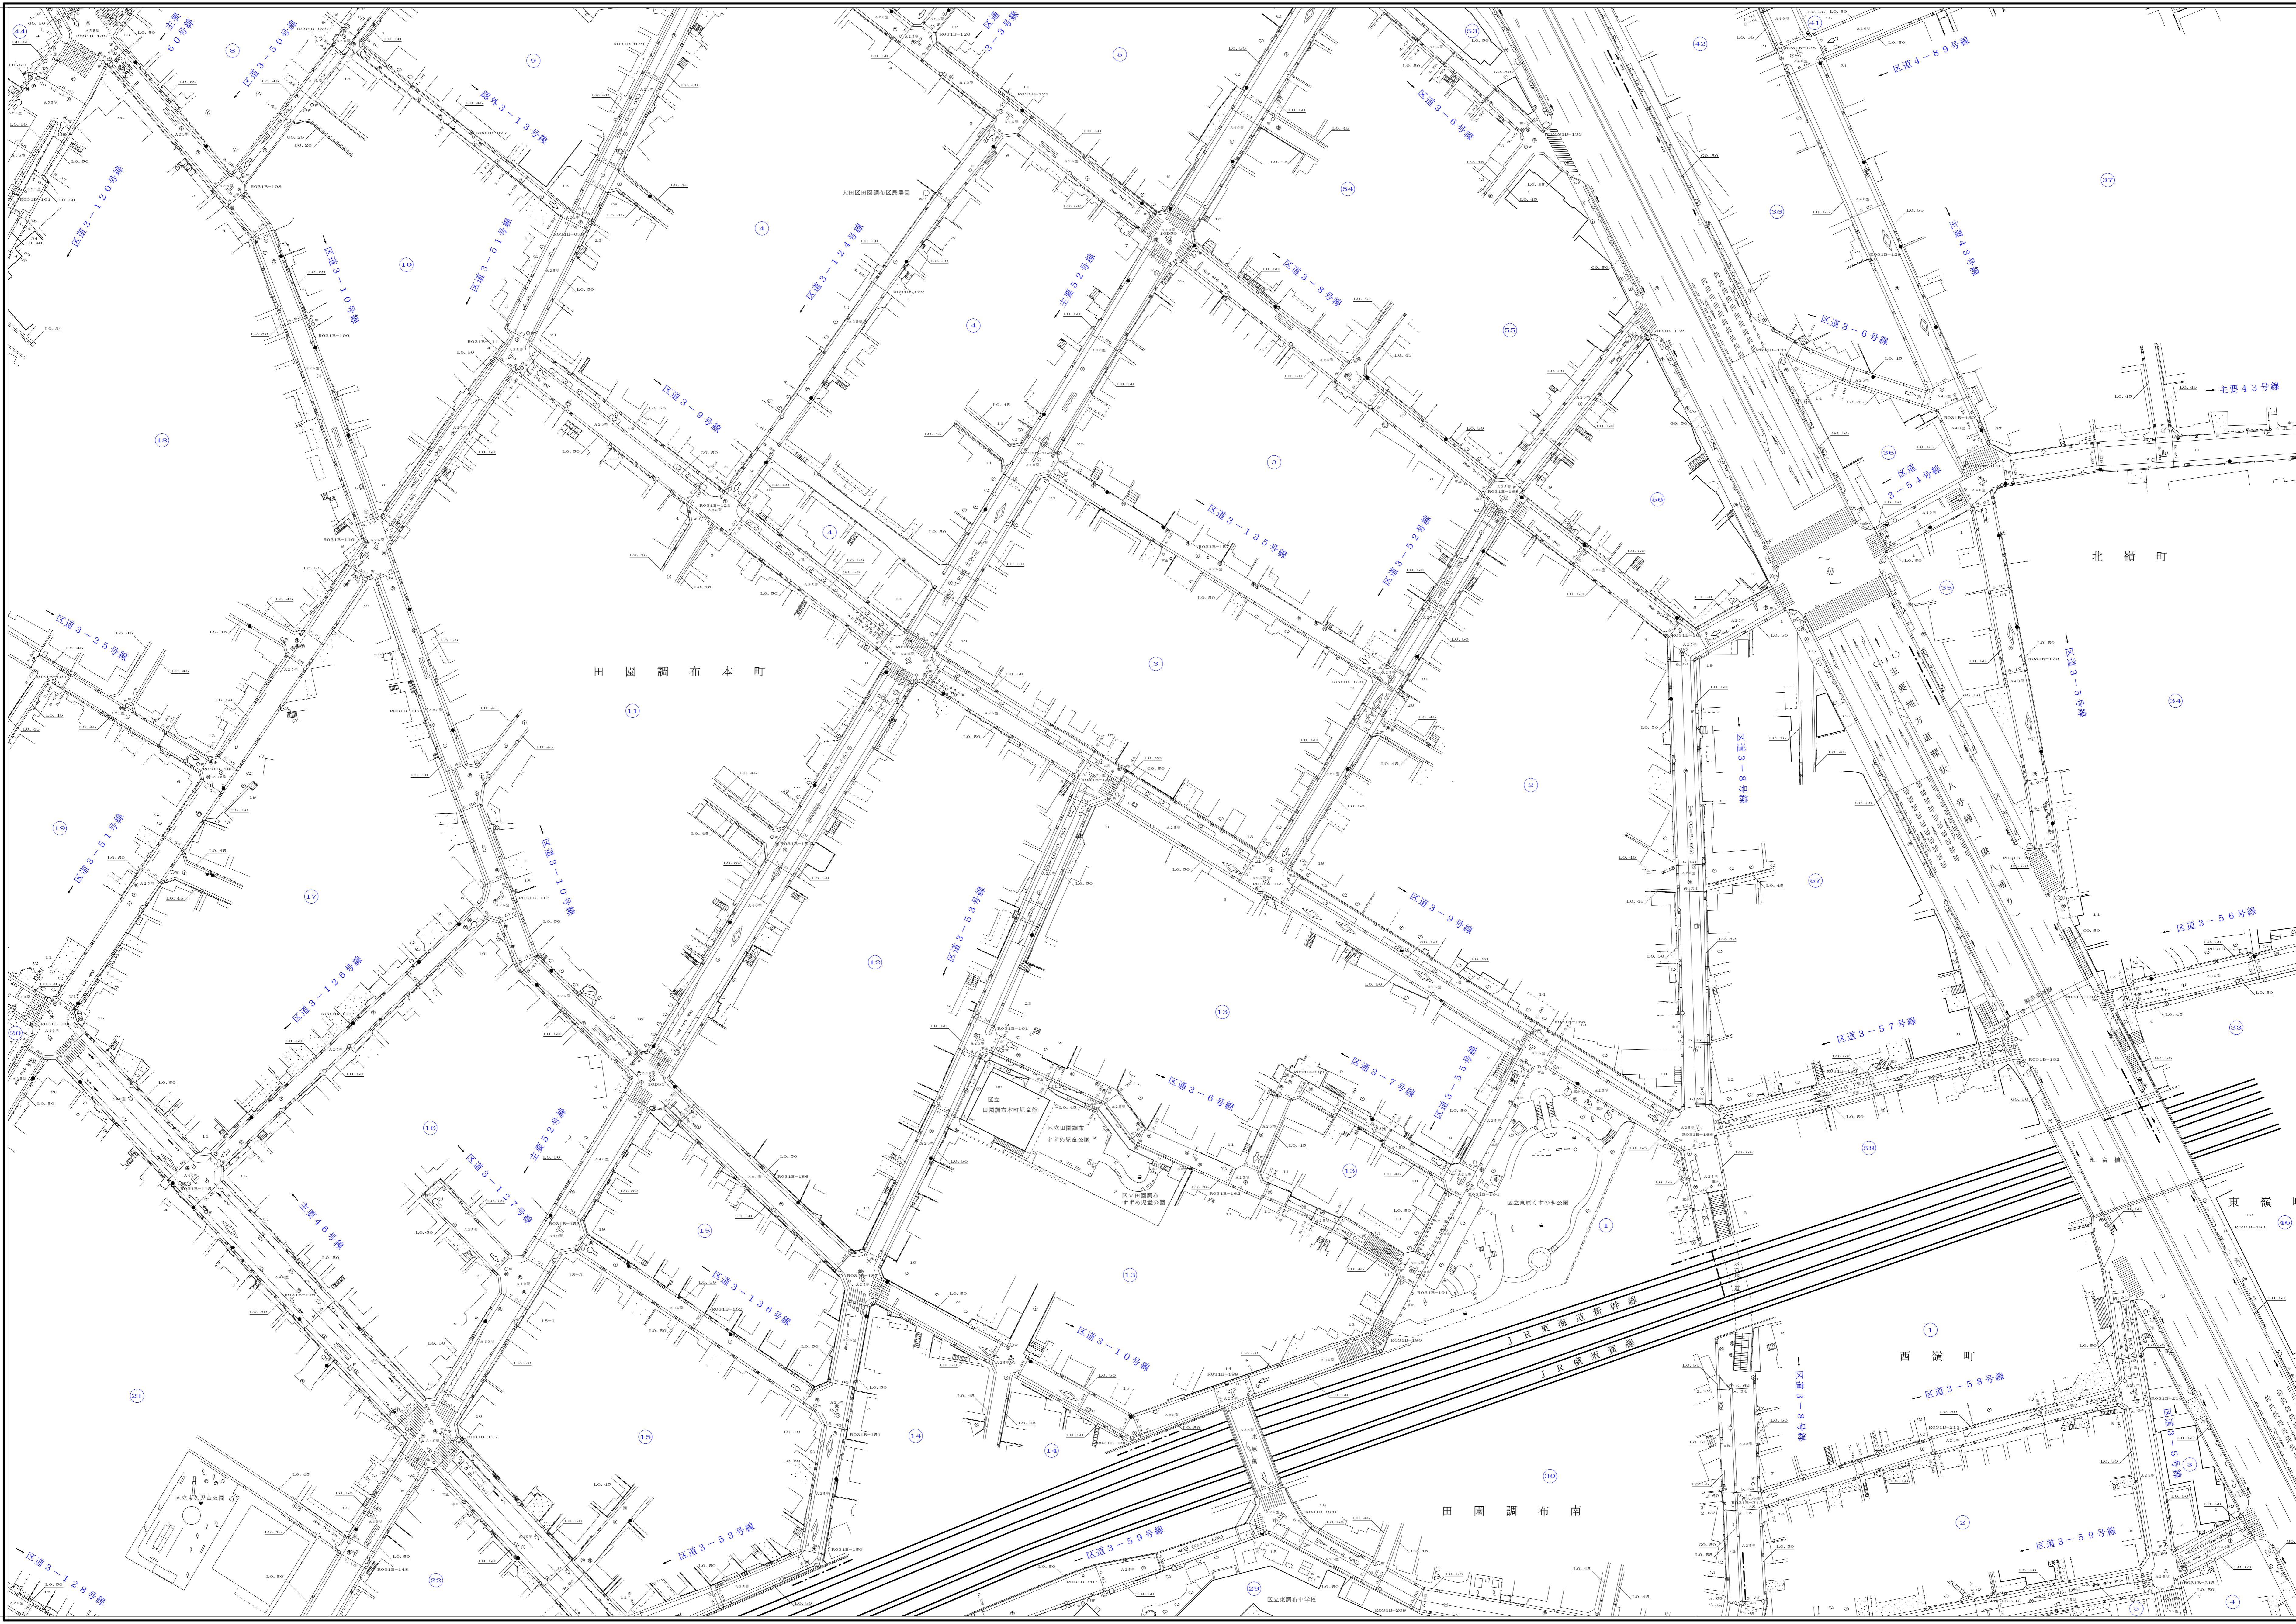

縮尺 五百分之一

83-23

縮尺 1:500
X=44, 211
Y=12, 211

縮尺 1:500
X=44, 211
Y=12, 211