


大 田

8 3
17 18 19
27 28 29
37 38 39

道路台帳平面図
八十三号二十八番

平成二十一年三月
調製 株式会社 第一航業 株式会社
調製 大和測量設計 株式会社
調製 株式会社 第一土木コンサルティングセンター

平成三十年十二月
補正 株式会社 中庭測量コンサルタント

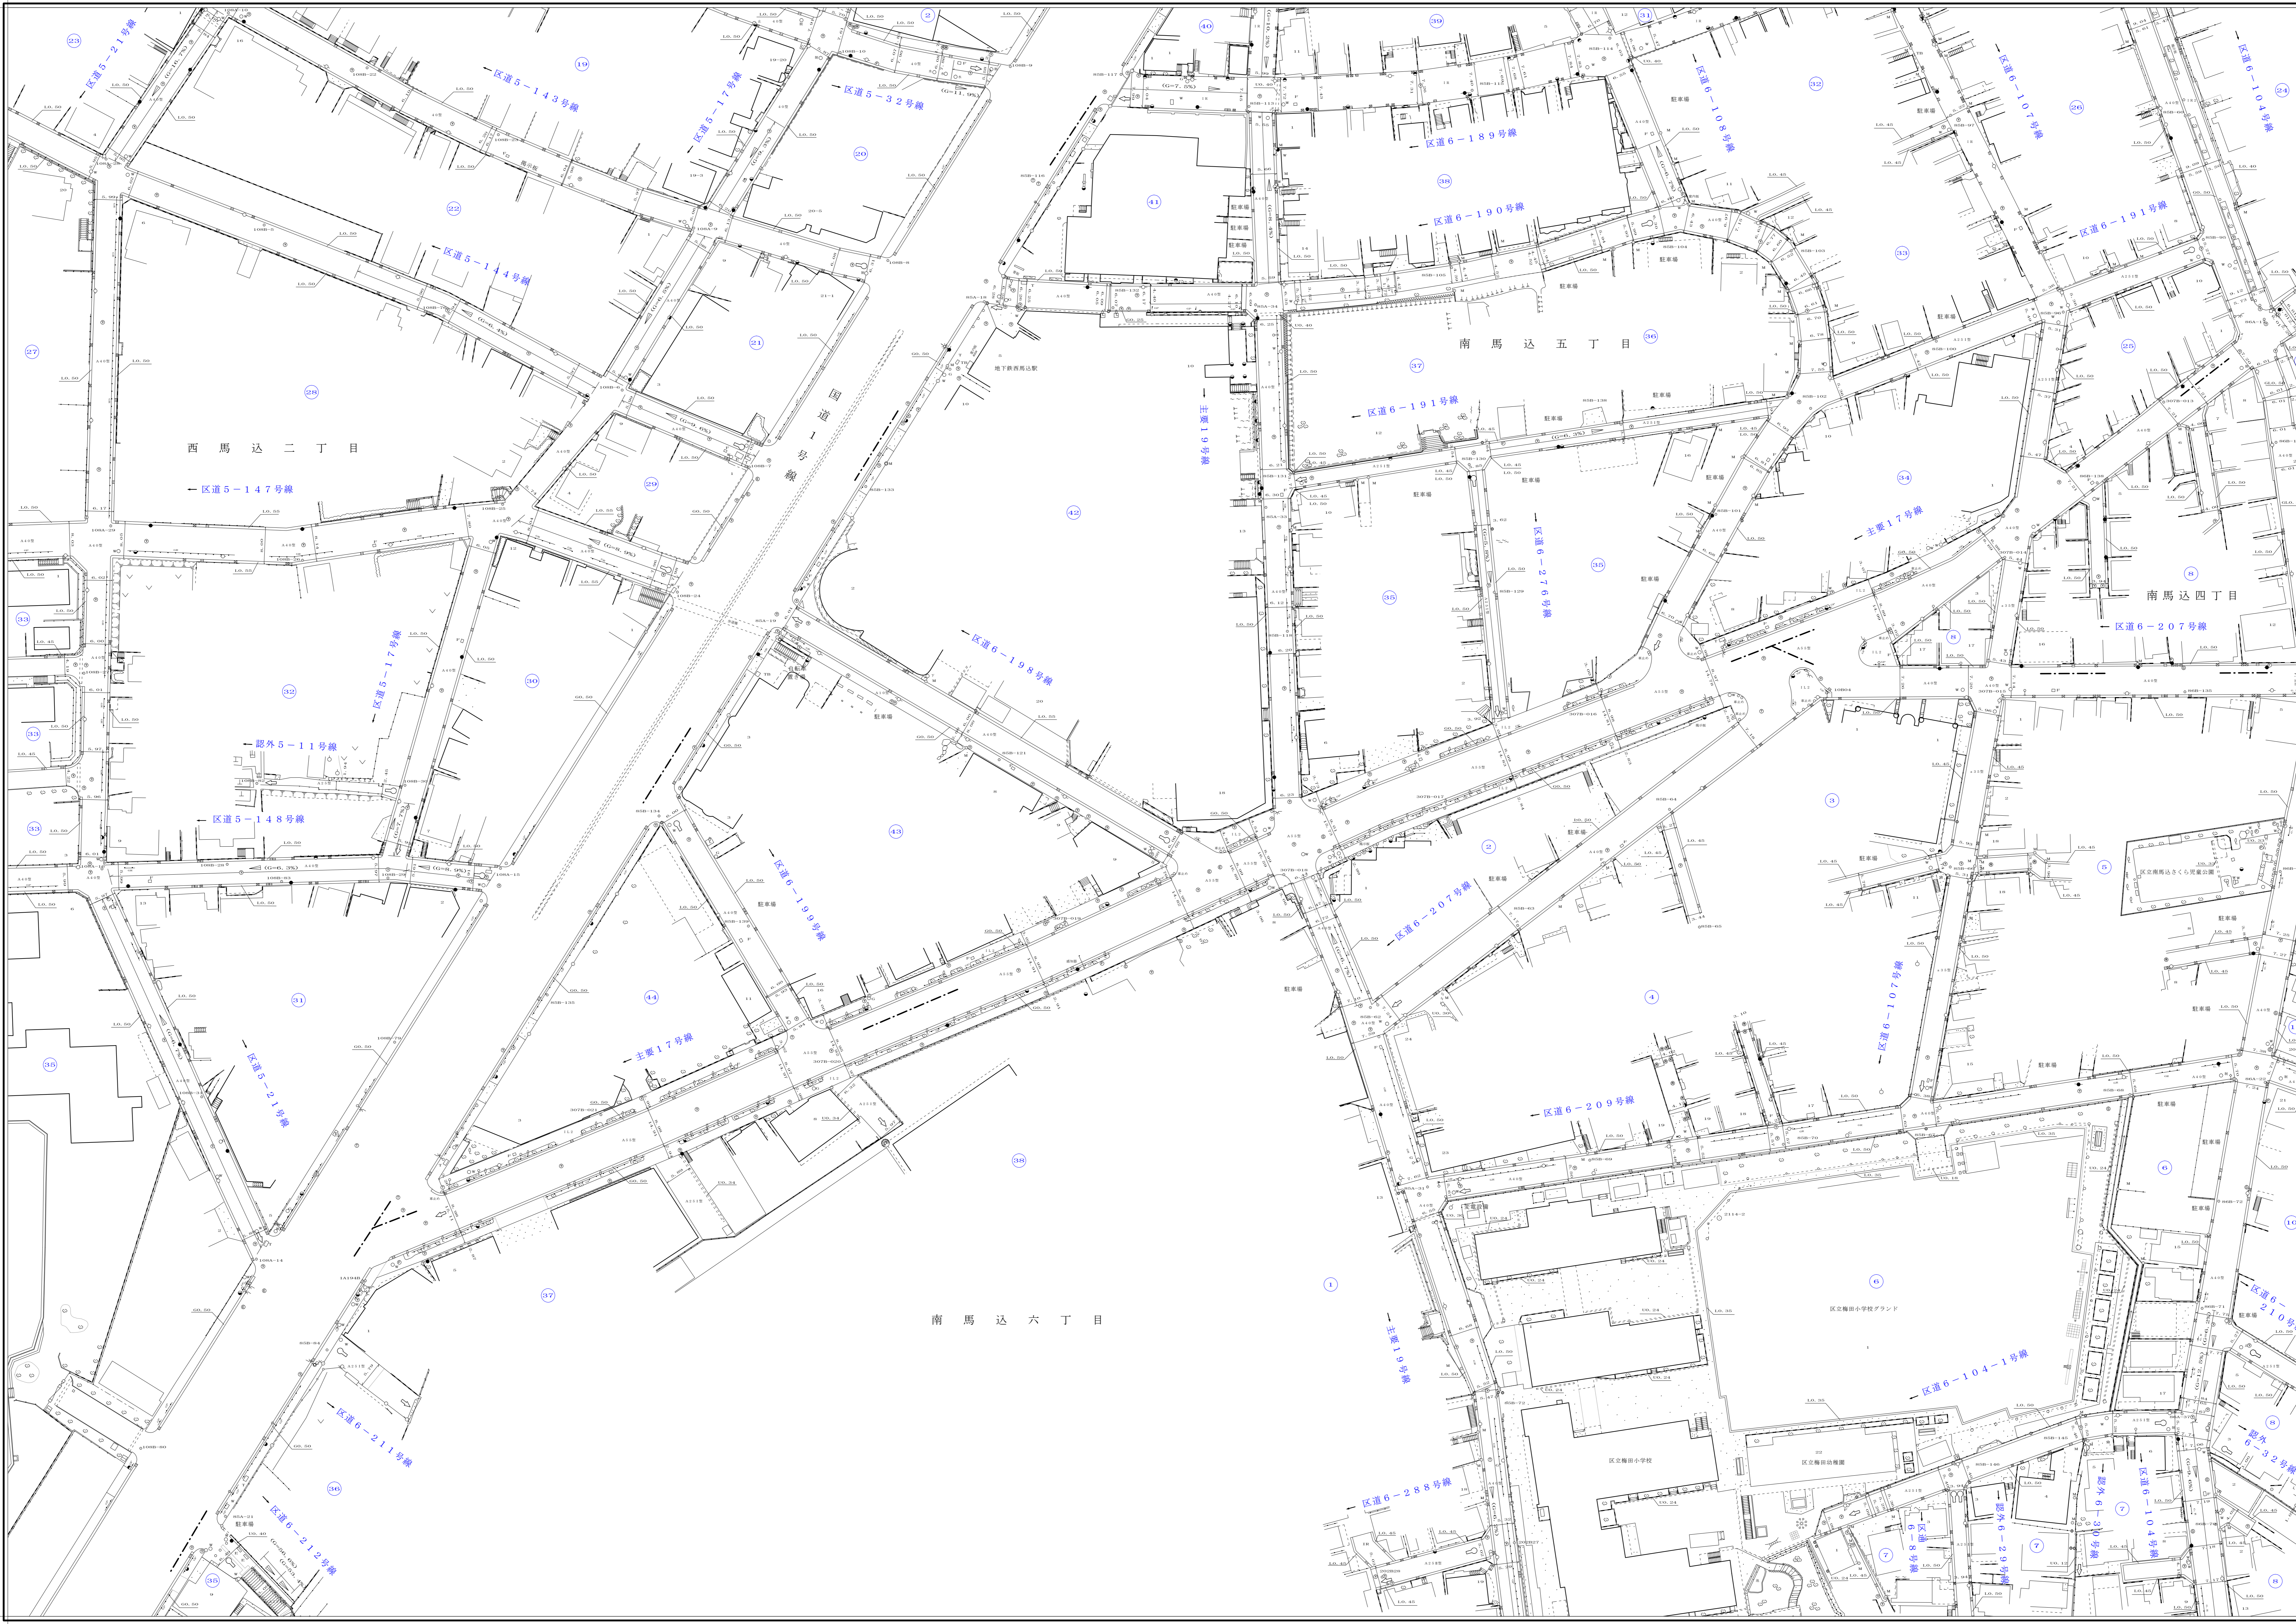

縮尺五百分之一