

大 田

8 3


29	30	21
39	40	31
49	50	41

道路台帳平面図

八十三号四十番

平成十八年三月 調製 新栄測量設計株式会社
 平成十七年三月 調製 パシフィック測量調査株式会社
 平成十四年三月 調製 第一航業株式会社
 平成八年三月 調製 第一航業株式会社

令和五年一月 補正 株式会社 中庭測量コンサルタント

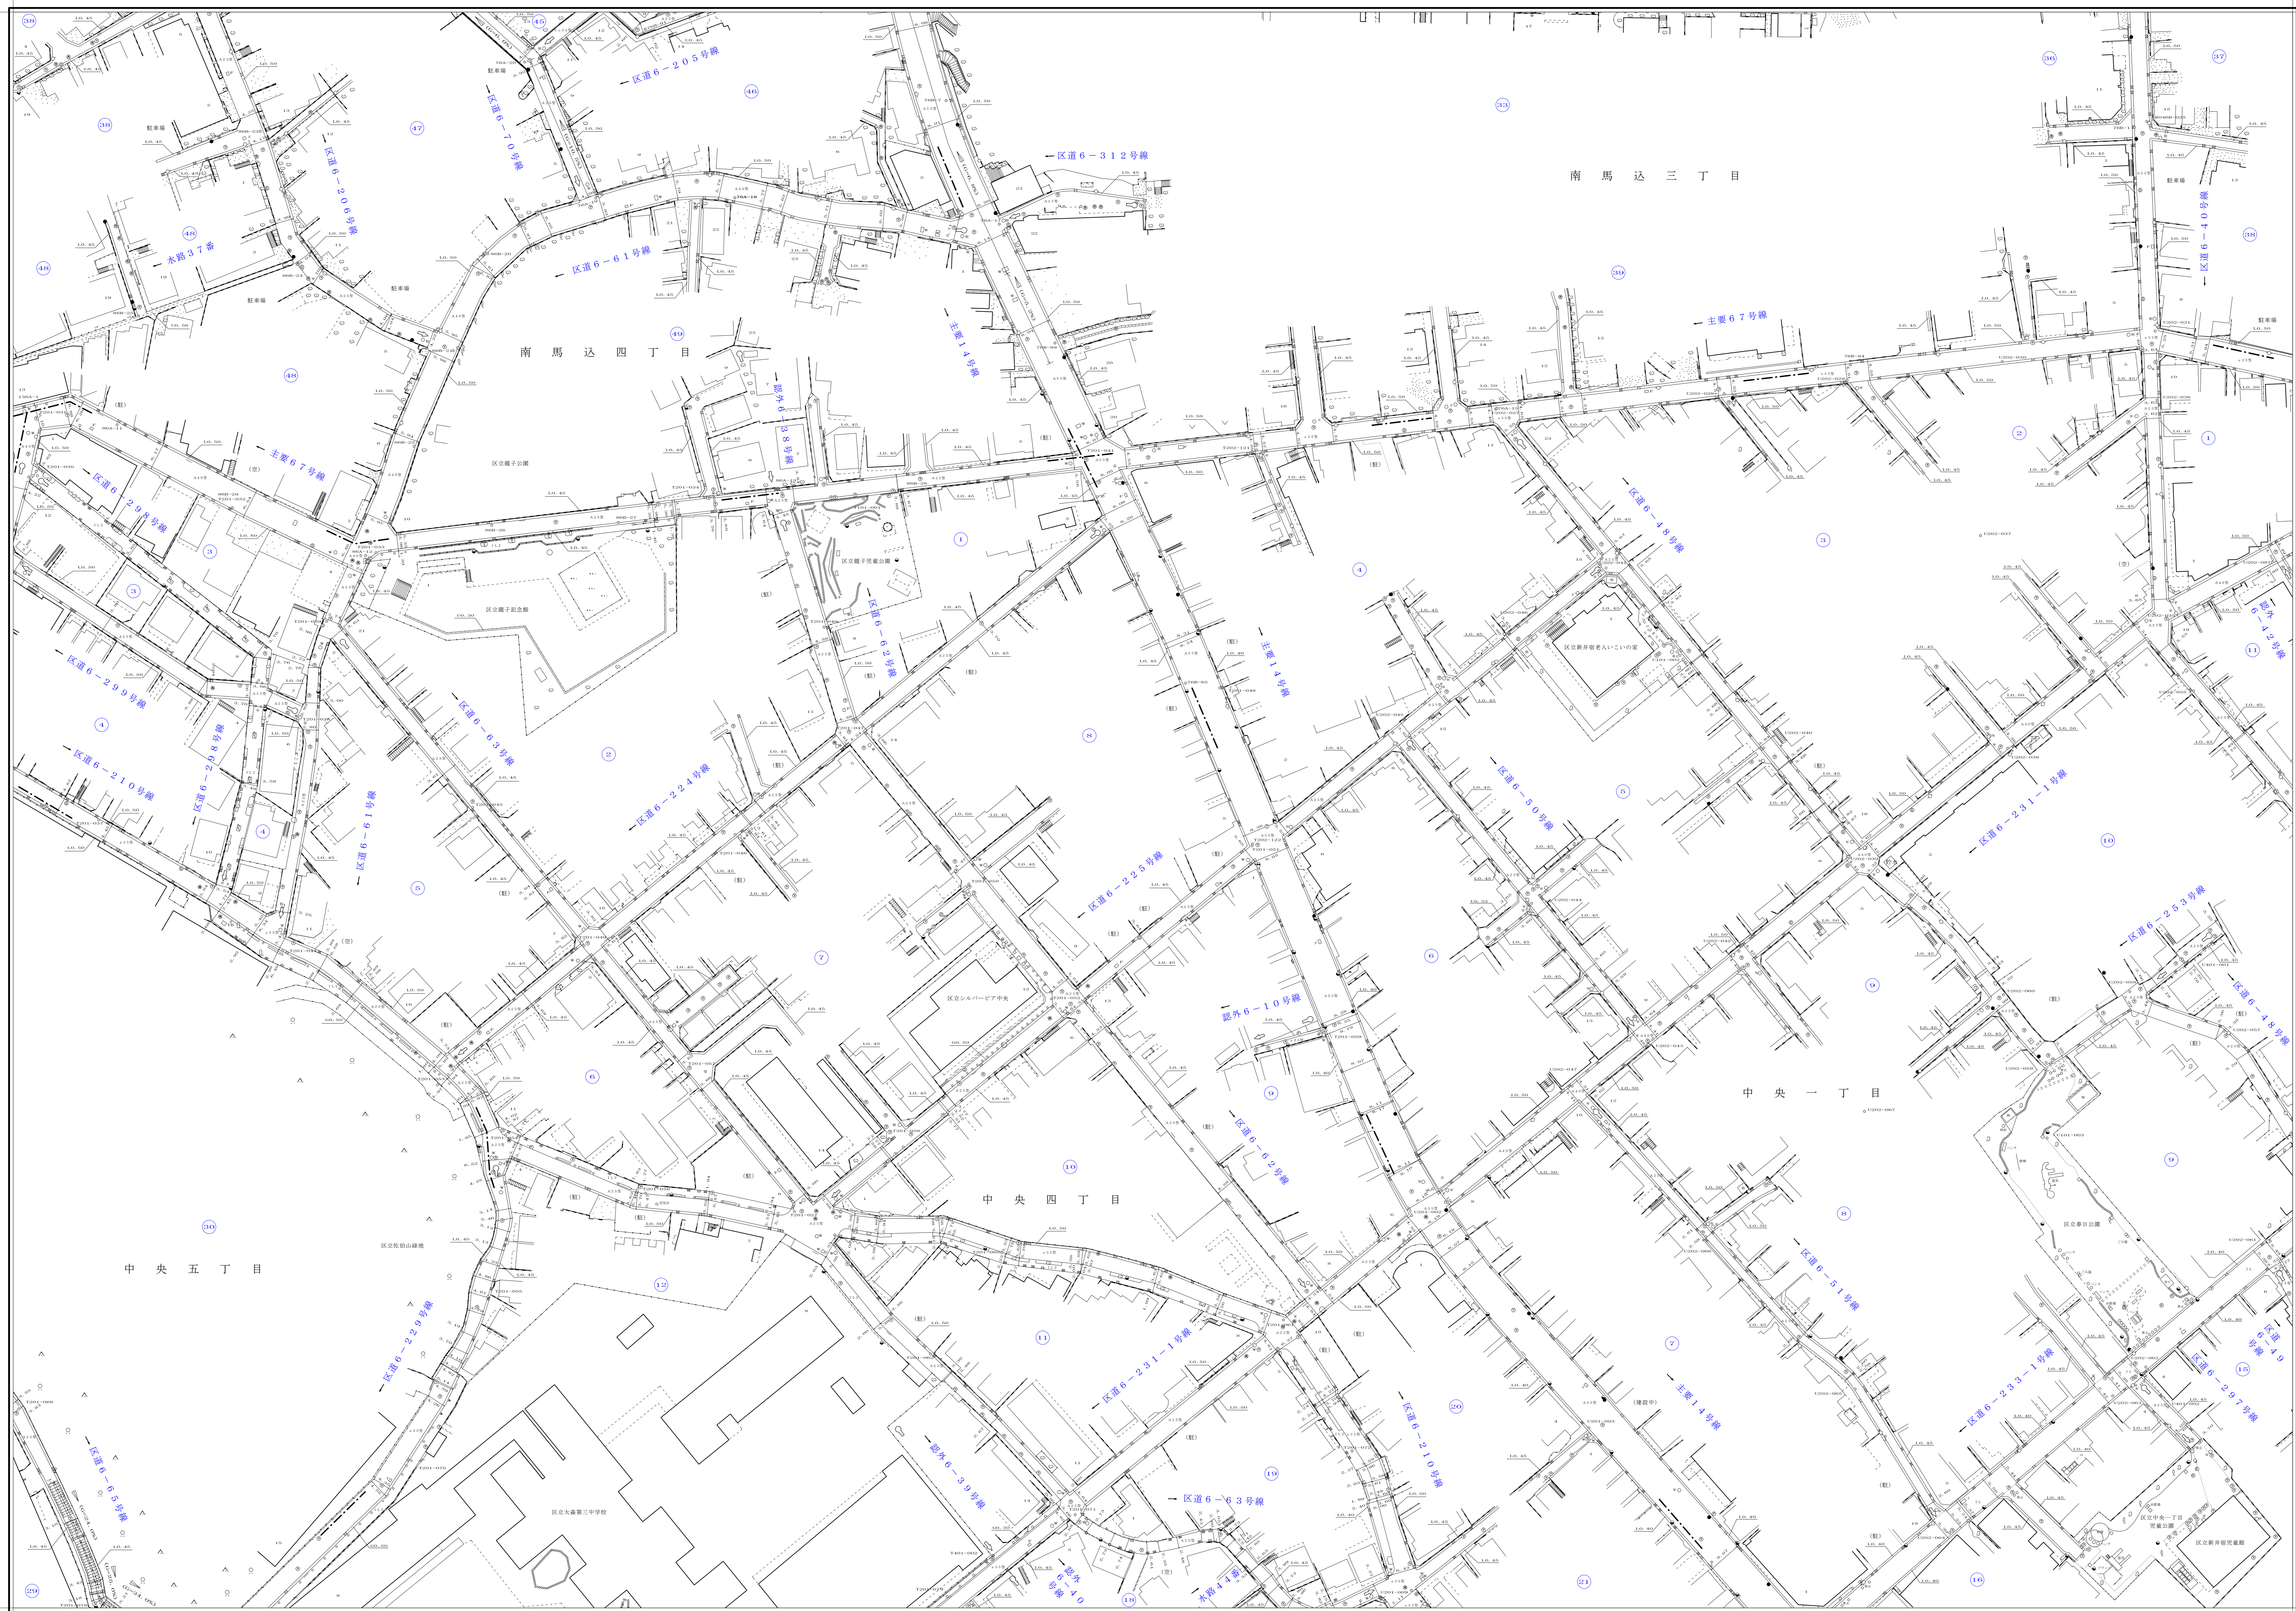

縮尺五百分之一

83-40

東経139度31分10.00秒
 北緯35度41分10.00秒
 X=46,544,319
 Y=10,292,910

東経139度31分10.00秒
 北緯35度41分10.00秒
 X=46,544,319
 Y=10,292,910