

大田

83


38	39	40
48	49	50
58	59	60

道路台帳平面図

八十三号四十九番

平成十四年三月 調製 日本測地設計株式会社
平成十四年三月 調製 パシフィック測量調査株式会社
平成十六年三月 調製 富士総合コンサルタント株式会社

平成十七年三月 調製 株式会社 ヤチホ
平成十八年三月 補正 新栄測量設計株式会社

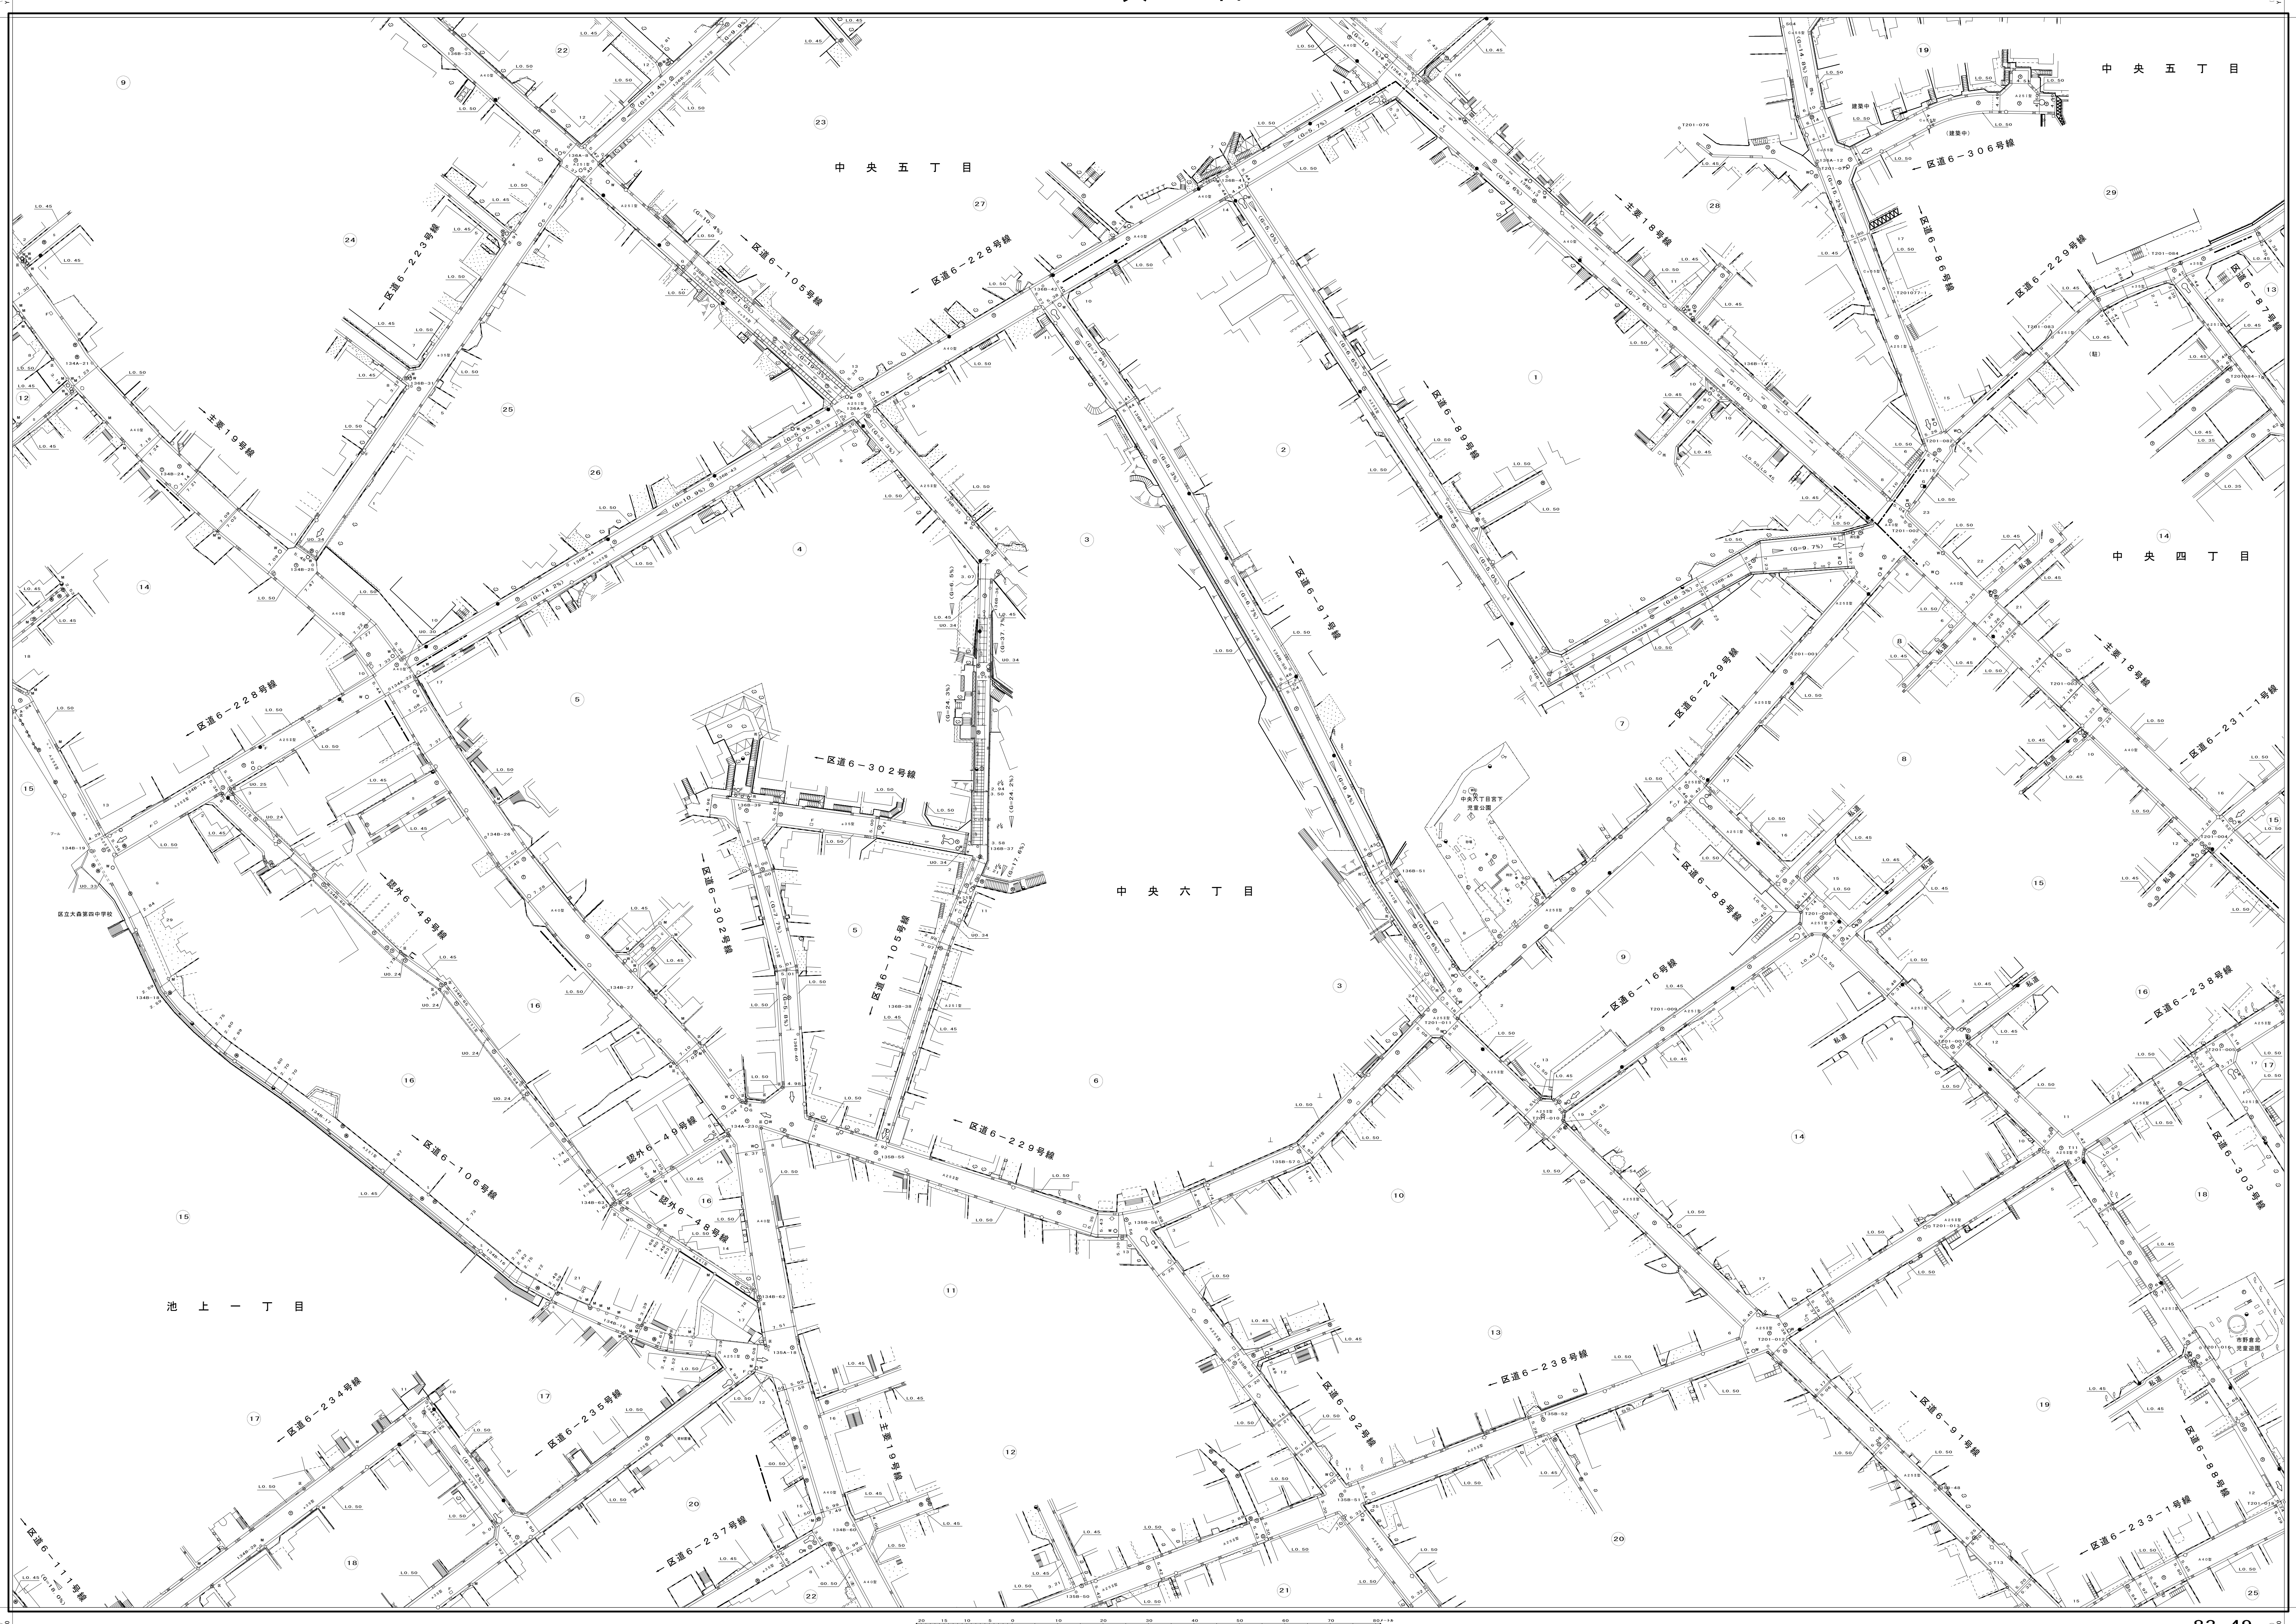

縮尺五百分之一