

大 田

83
63 64 65
73 74 75
83 84 85

道路台帳平面図


八十三号七十四番

平成五年三月
調製 株式会社
ヤチホク

平成六年三月
調製 第一航業株式会社
ヤチホク

平成十九年三月
調製 株式会社
ヤチホク

令和五年三月
調製 株式会社
ヤチホク

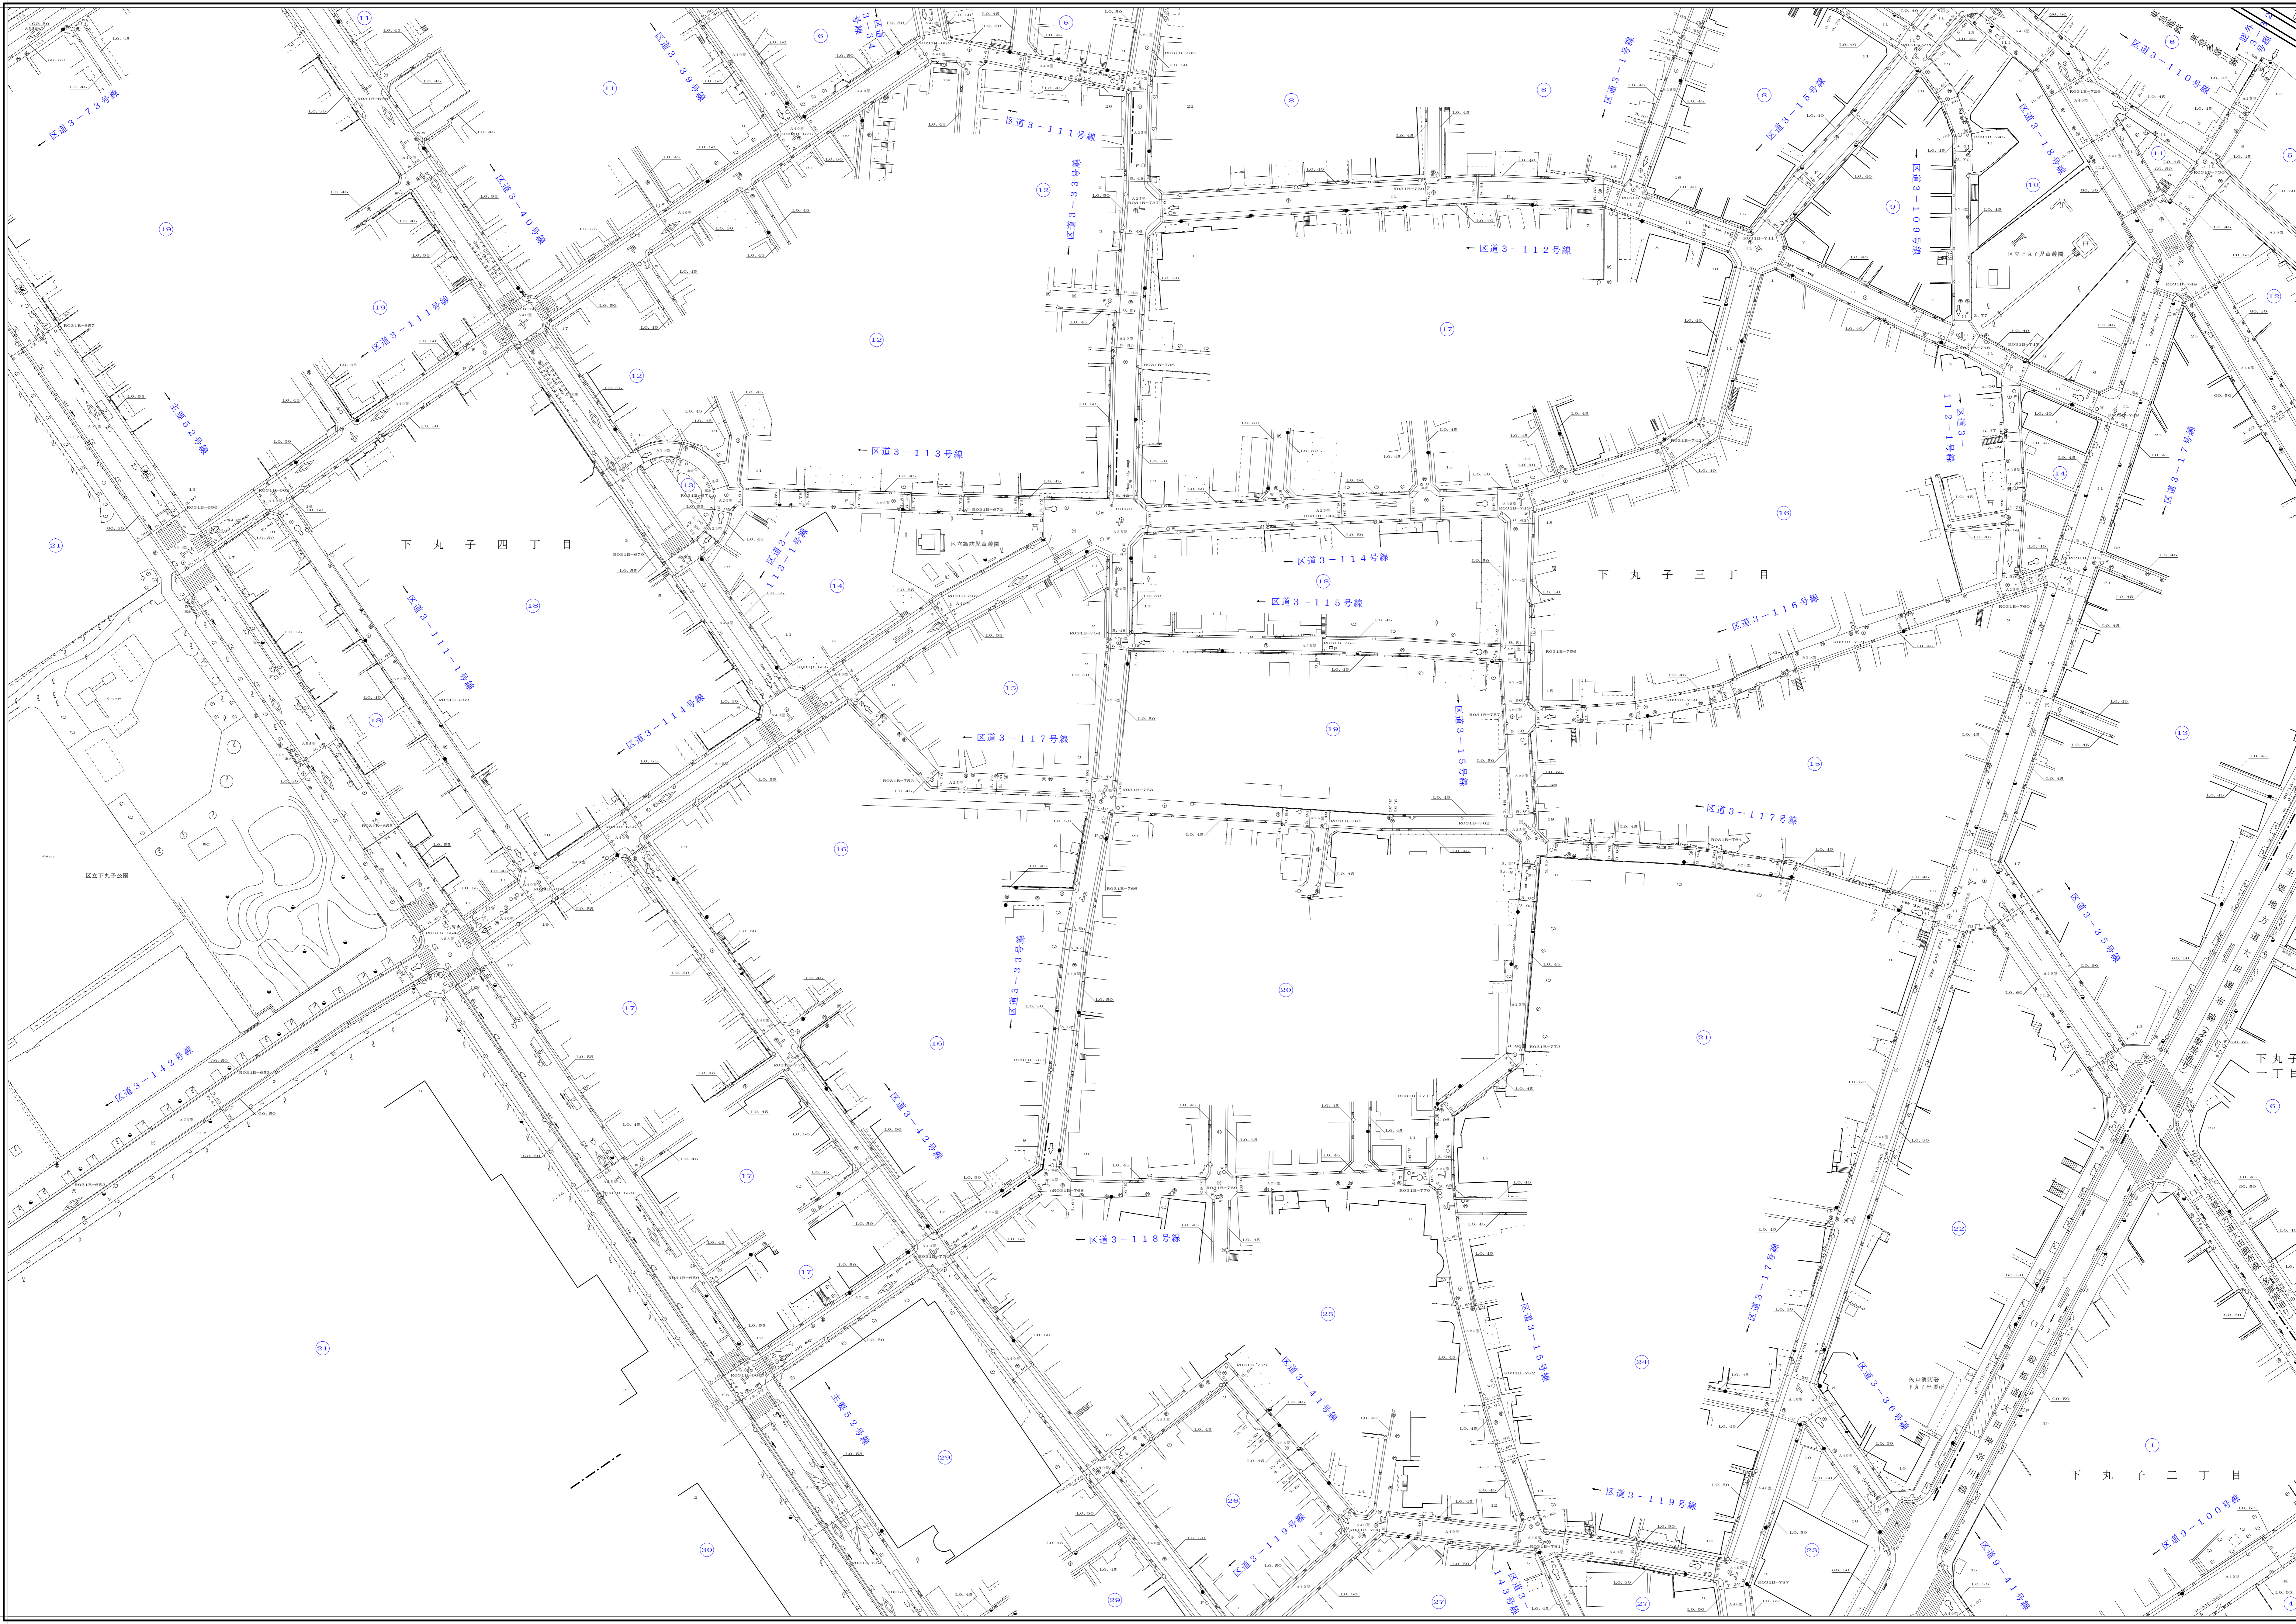

縮尺 五百分之一

83-74