


大 田

83
64 65 66
74 75 76
84 85 86

道路台帳平面図 八十三号七十五番

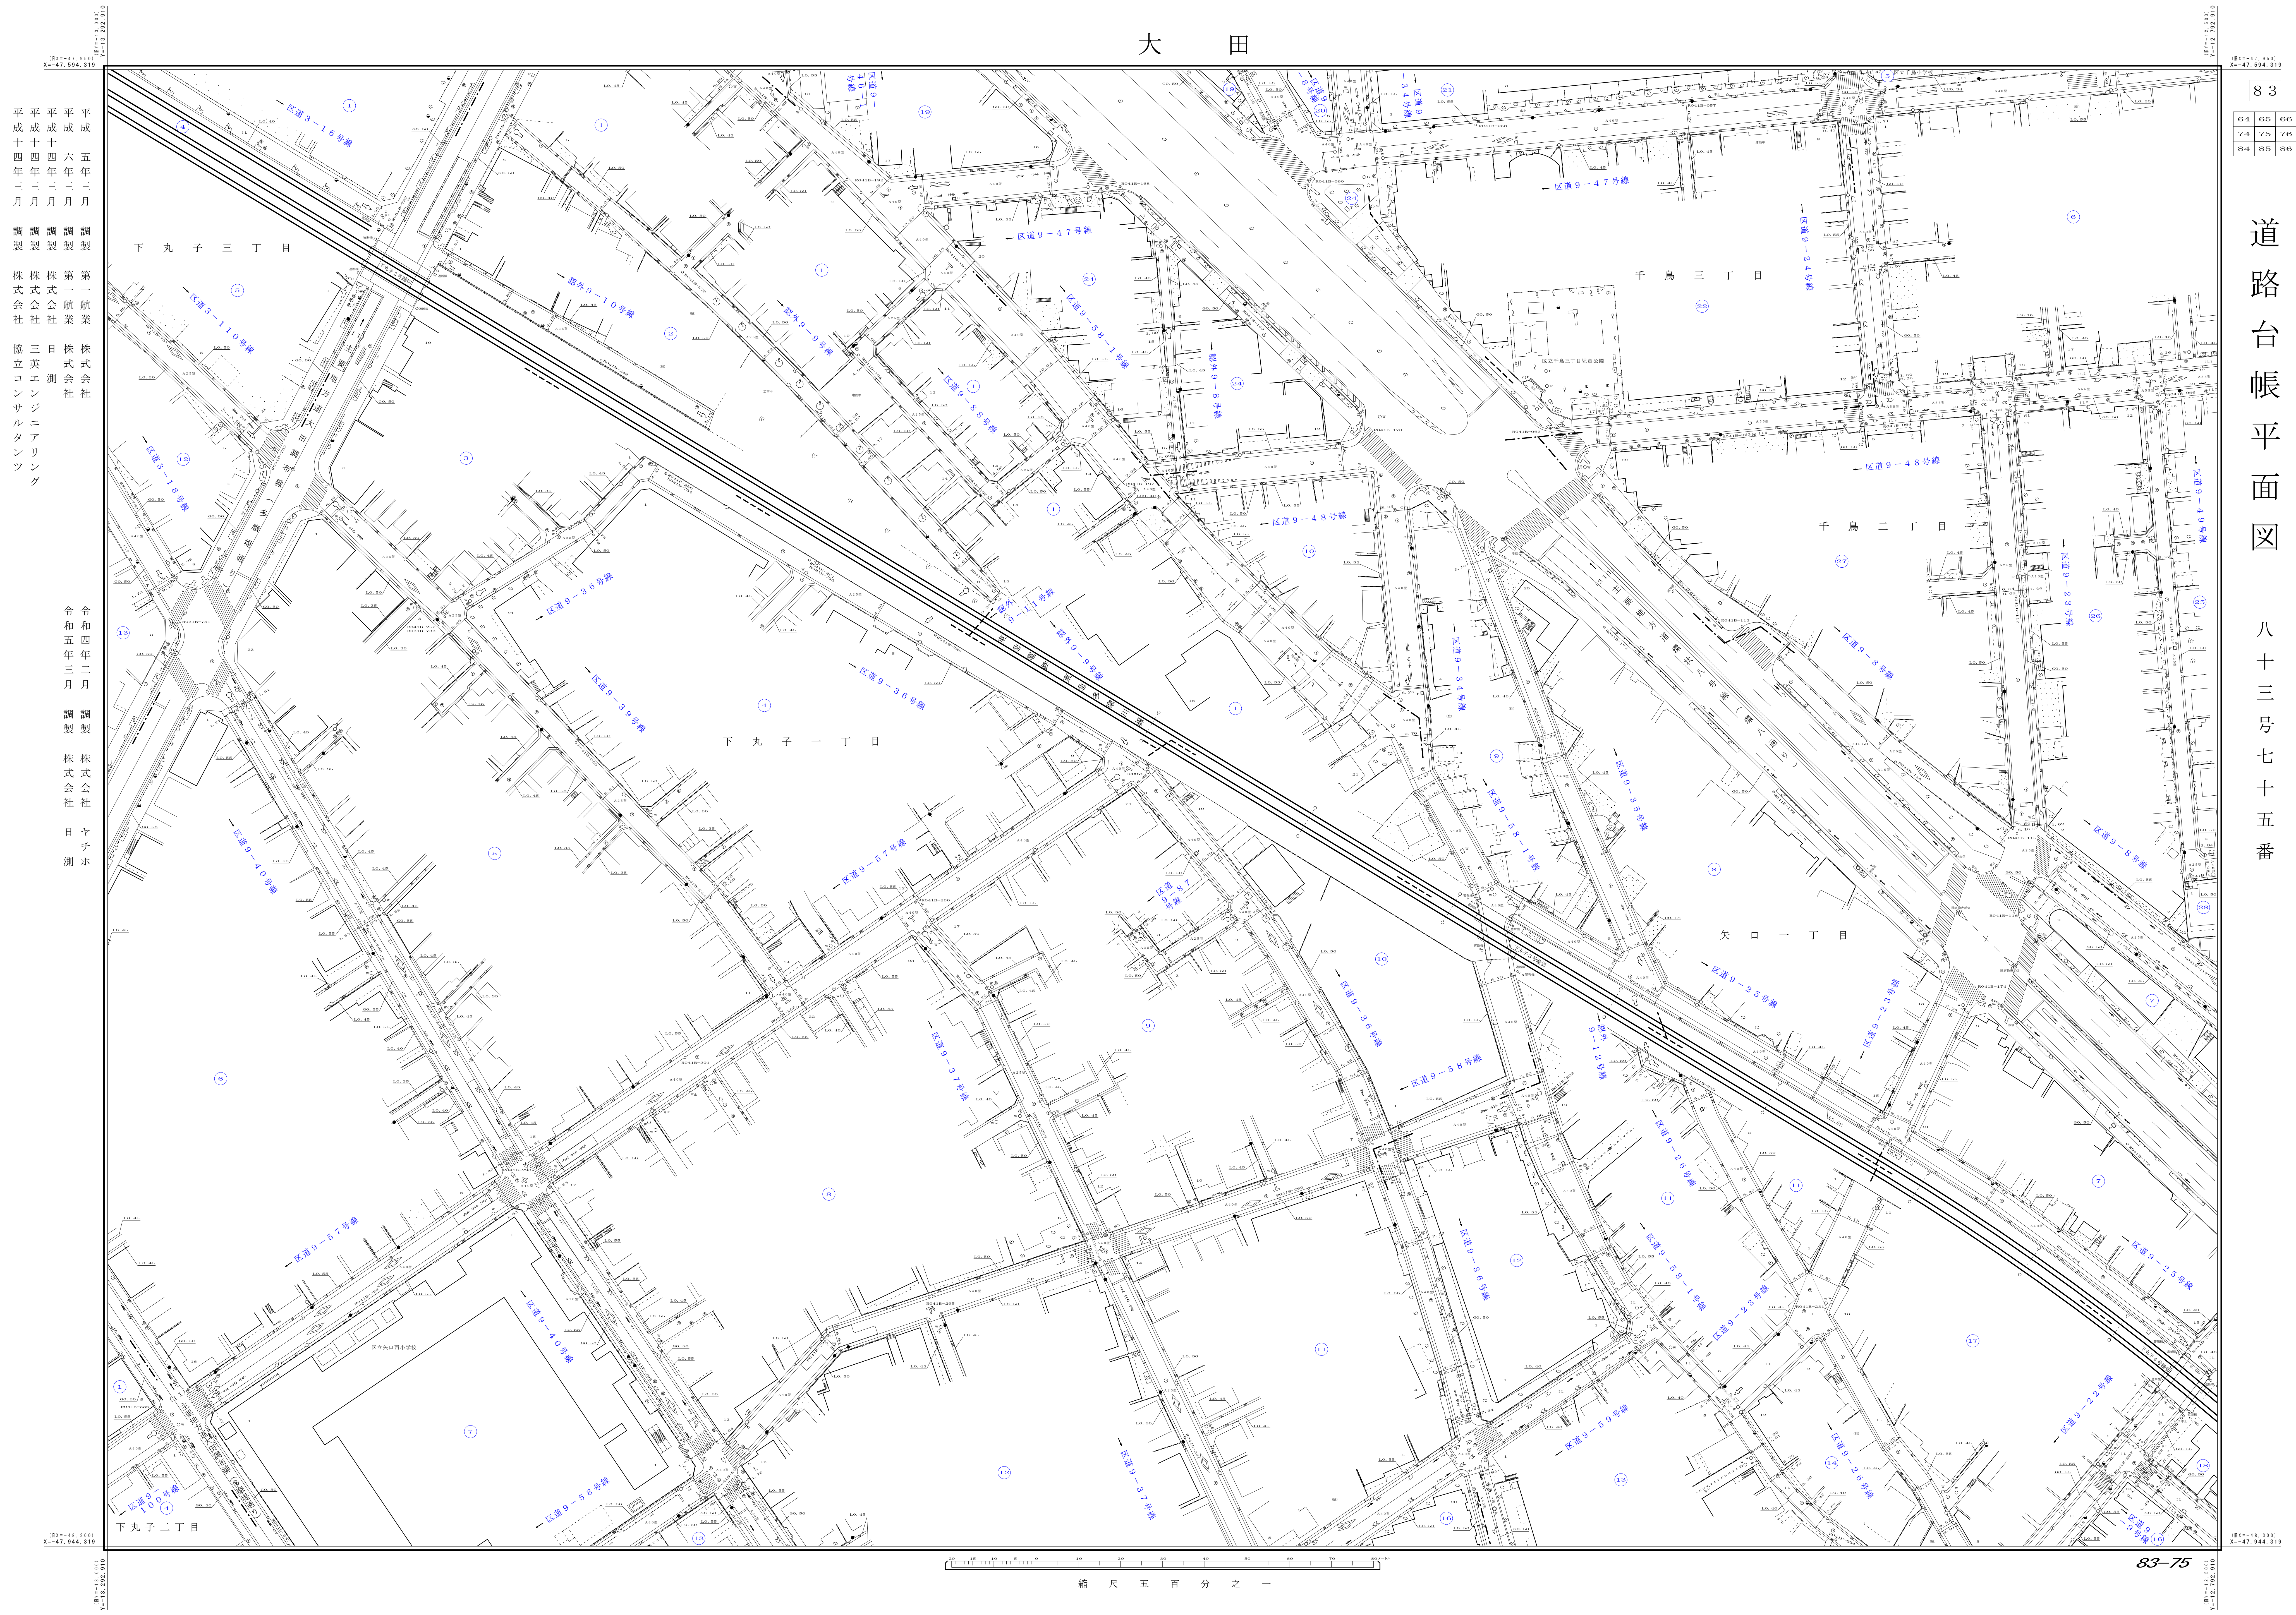

平成十五年三月 調製 第一航業株式会社
 平成十四年三月 調製 株式会社 日測
 平成十四年三月 調製 株式会社 三英コンサルティング

令和四年二月 調製 株式会社 ヤチホ
 令和五年三月 調製 株式会社 日測

縮尺 五百分之一