

大田

下丸子四丁目

下丸子三丁目


下丸子二丁目

平 平 平
成 成 成
元 二 六
年 十 年
十 一 十 五
二 月 三 月
補 補 調
正 正 製
株 株 第
式 式 一
会 会 航
社 社 業
協 株
立 式
コ 会
ン 社
サ 協
ル 立
タ 立
ン 立
ツ 社

令 令
和 和
五 五
年 年
二 二
月 月
調 調
製 製
株 株
式 式
会 会
社 社
日 日
測 測

83
73 74 75
83 84 85
93 94 95

道路台帳平面図
八十三号八十四番

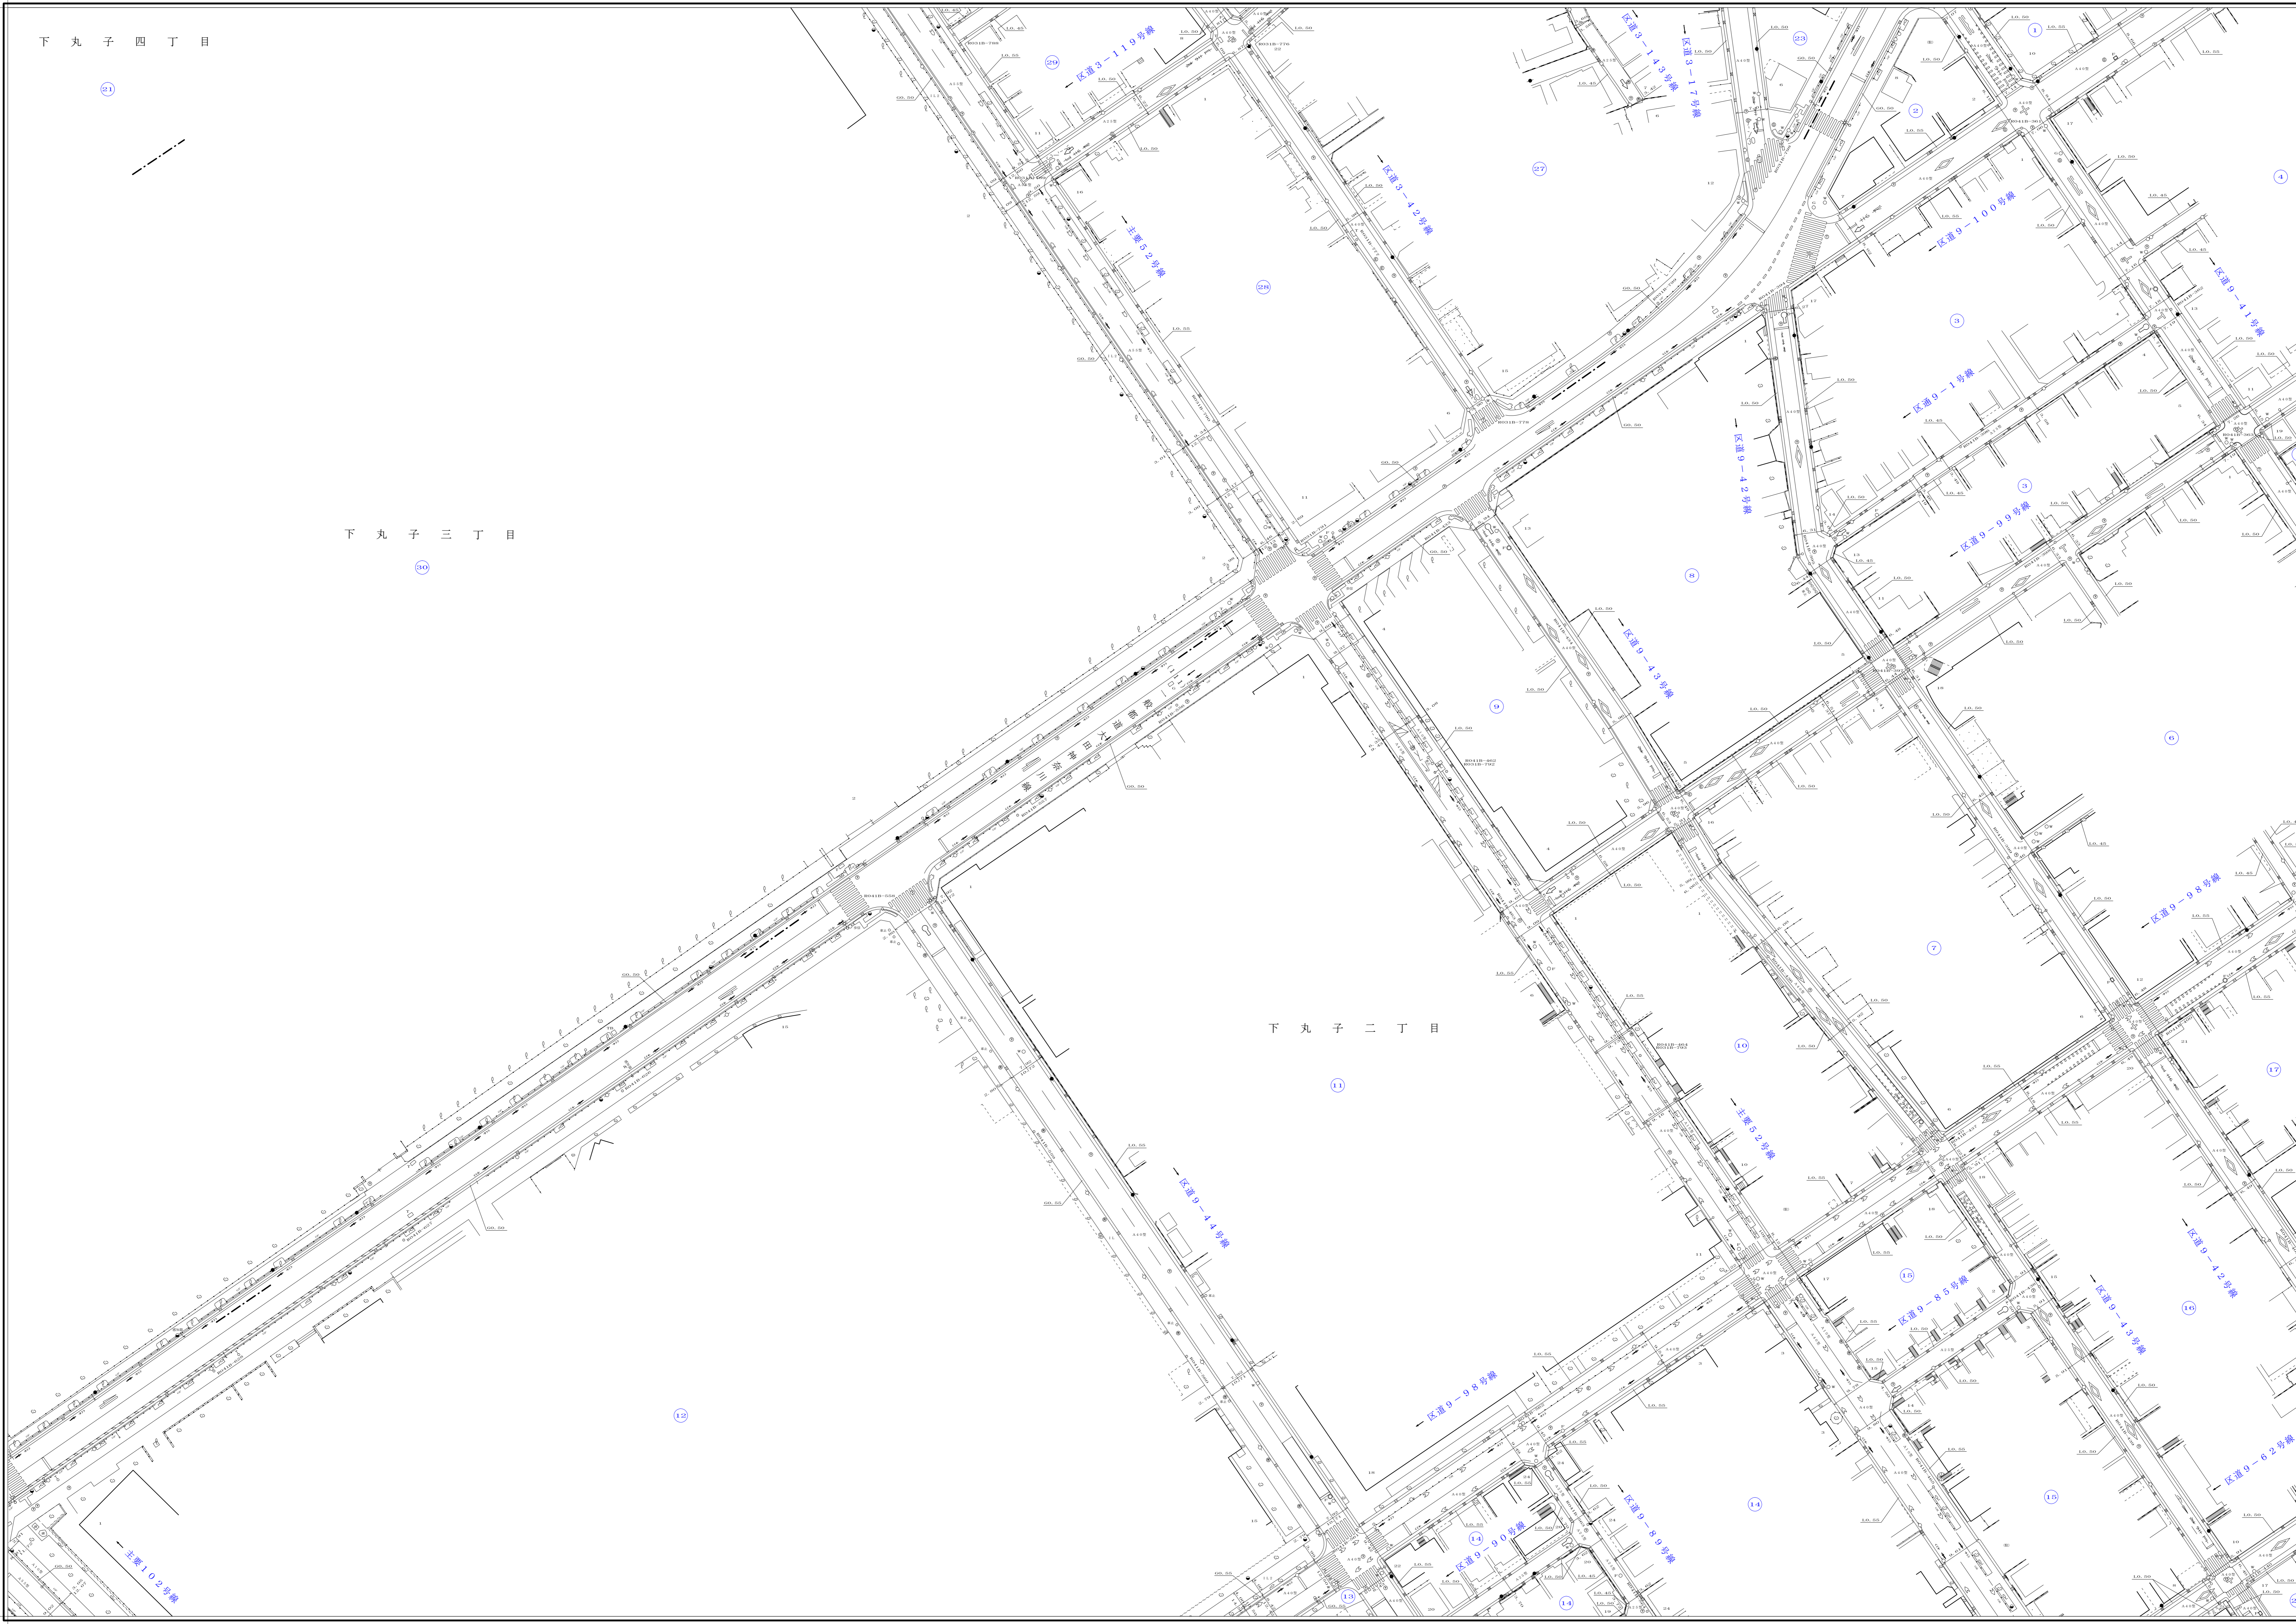

縮尺 五百分之一

83-84