


大 田

83
79 80 71
89 90 81
99 100 91

道路台帳平面図

八十三号九十番

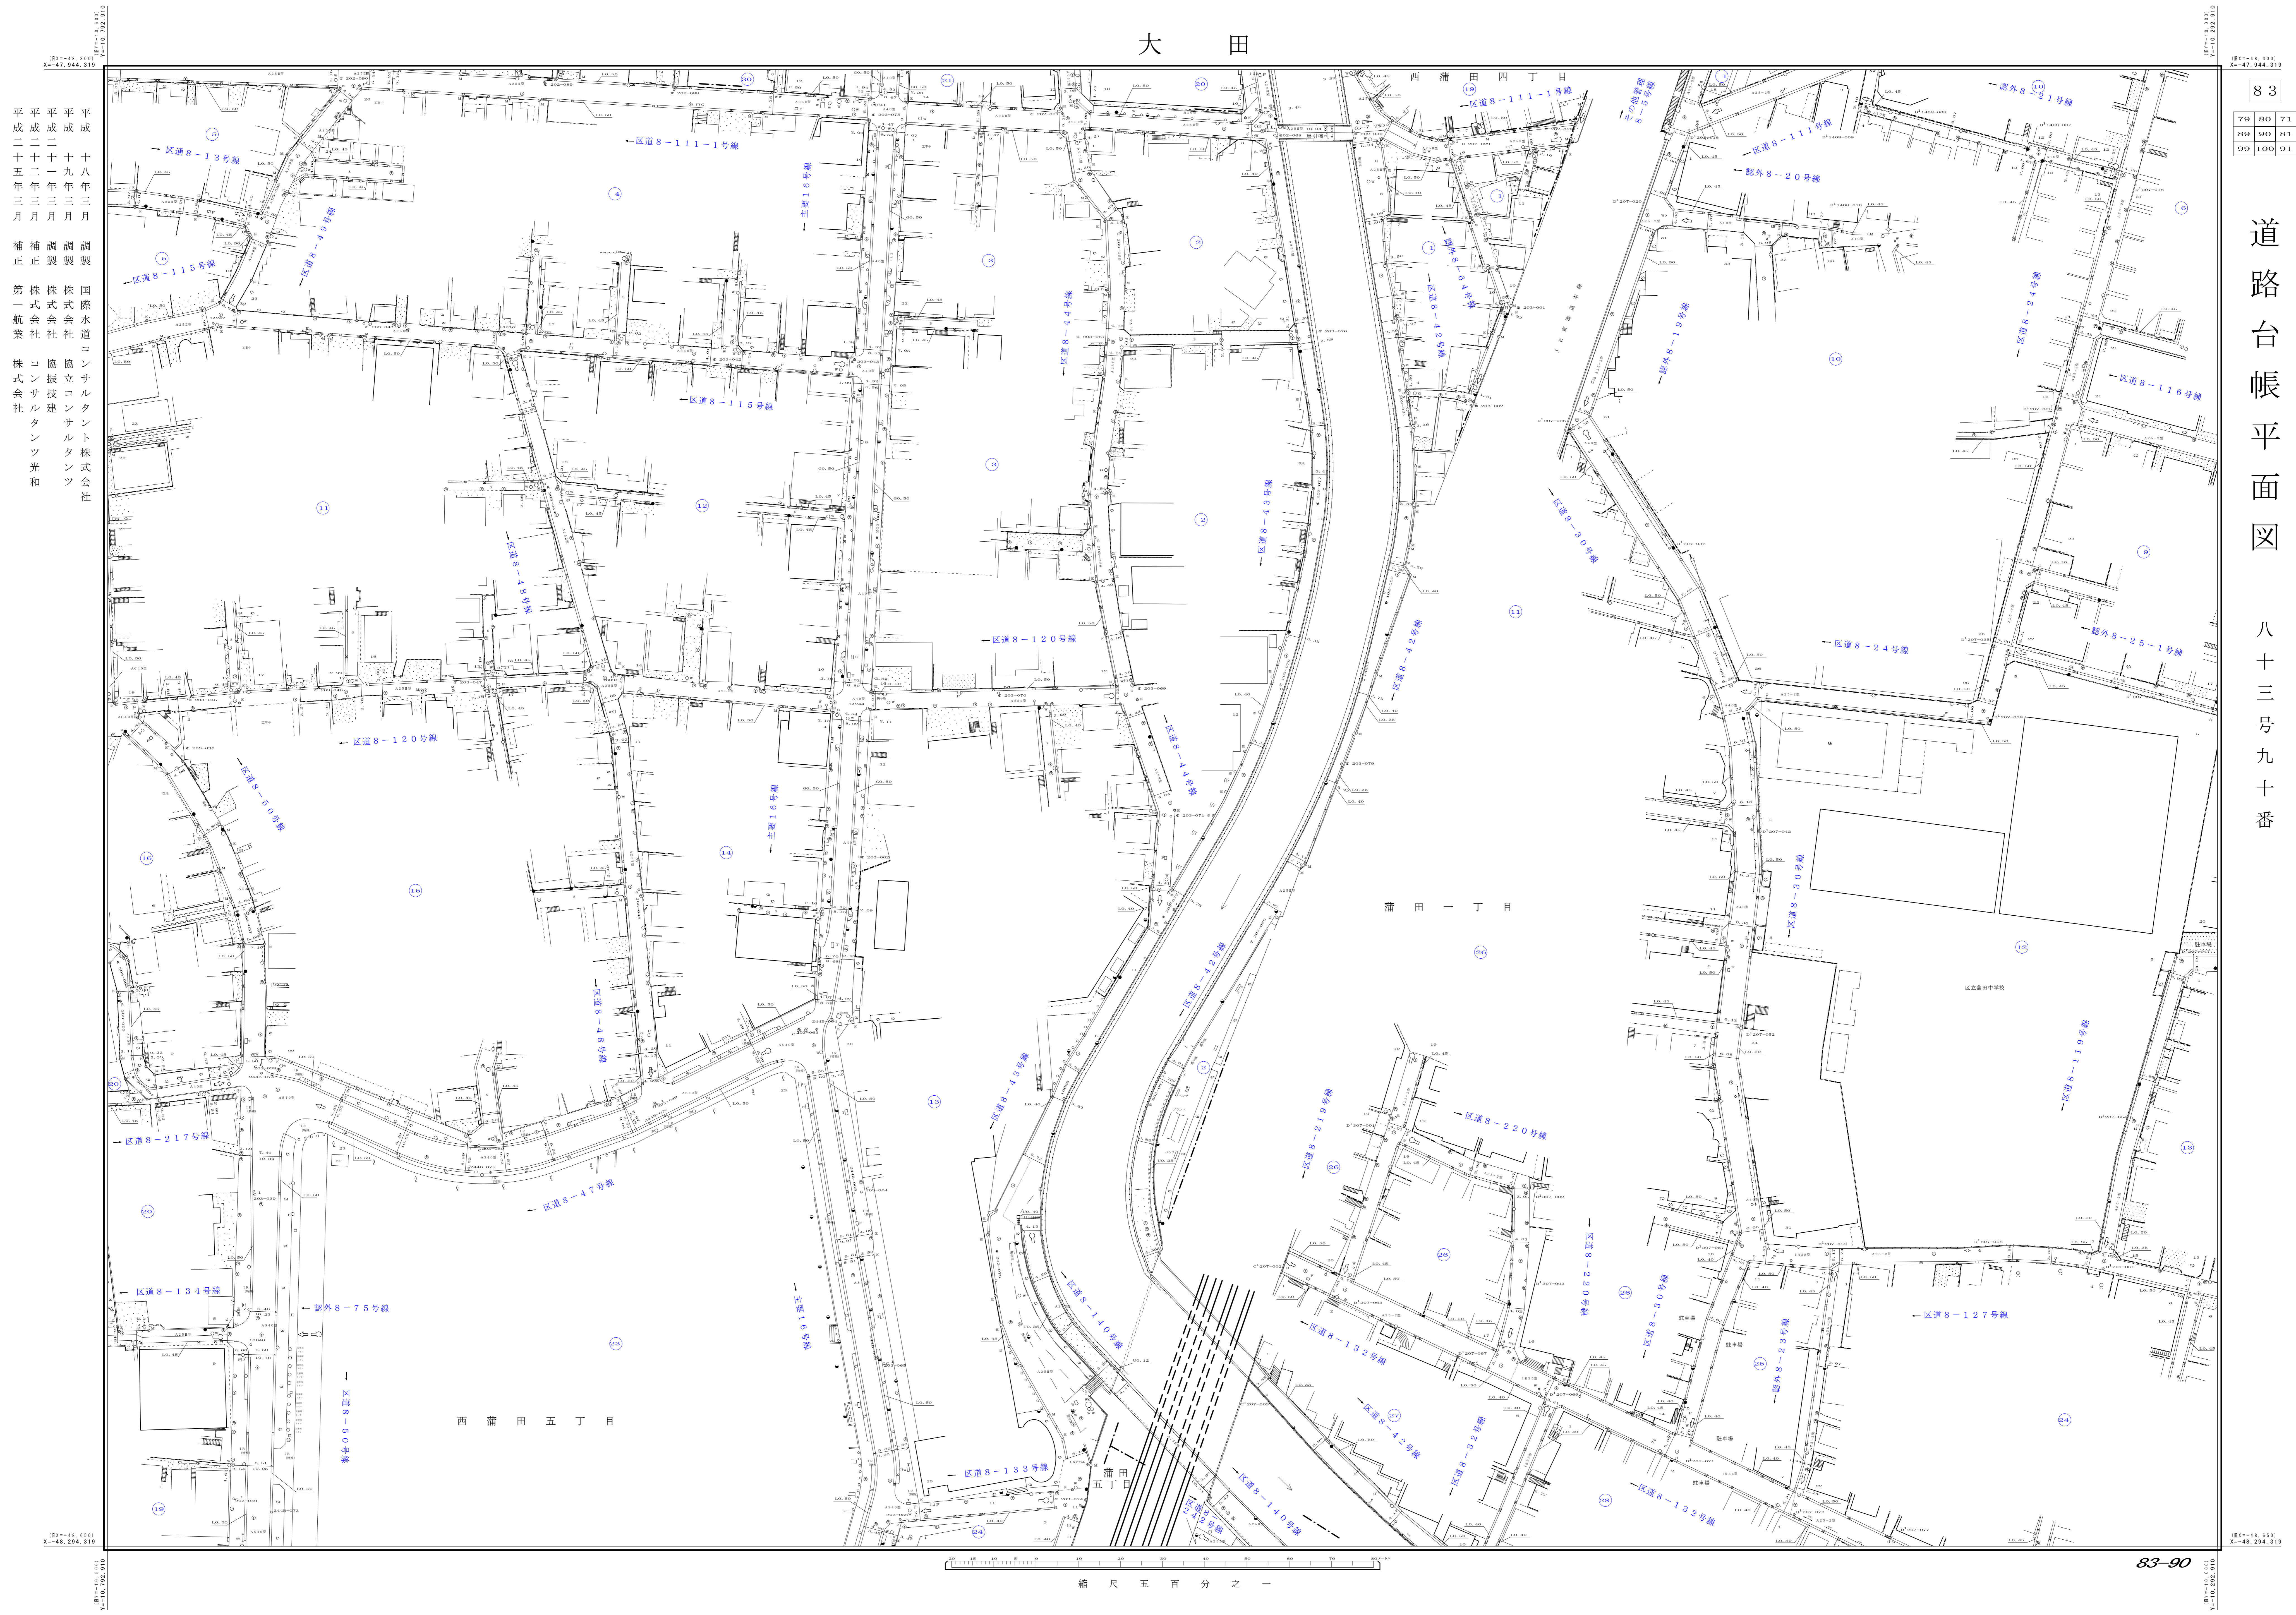

平成十八年三月 調製 国際水道コンサルタント株式会社
 平成十九年三月 調製 株式会社 協立コンサルタント
 平成二十二年三月 調製 株式会社 協振技建
 補正 第一航業 株式会社

東経139度31分10.000秒
 北緯35度42分31.000秒

東経139度31分10.000秒
 北緯35度42分31.000秒

縮尺 五百分之一

83-90

東経139度31分10.000秒
 北緯35度42分31.000秒

東経139度31分10.000秒
 北緯35度42分31.000秒