


大 田

83

89	90	81
99	100	91
9	10	1

道路台帳平面図

八十三号百番

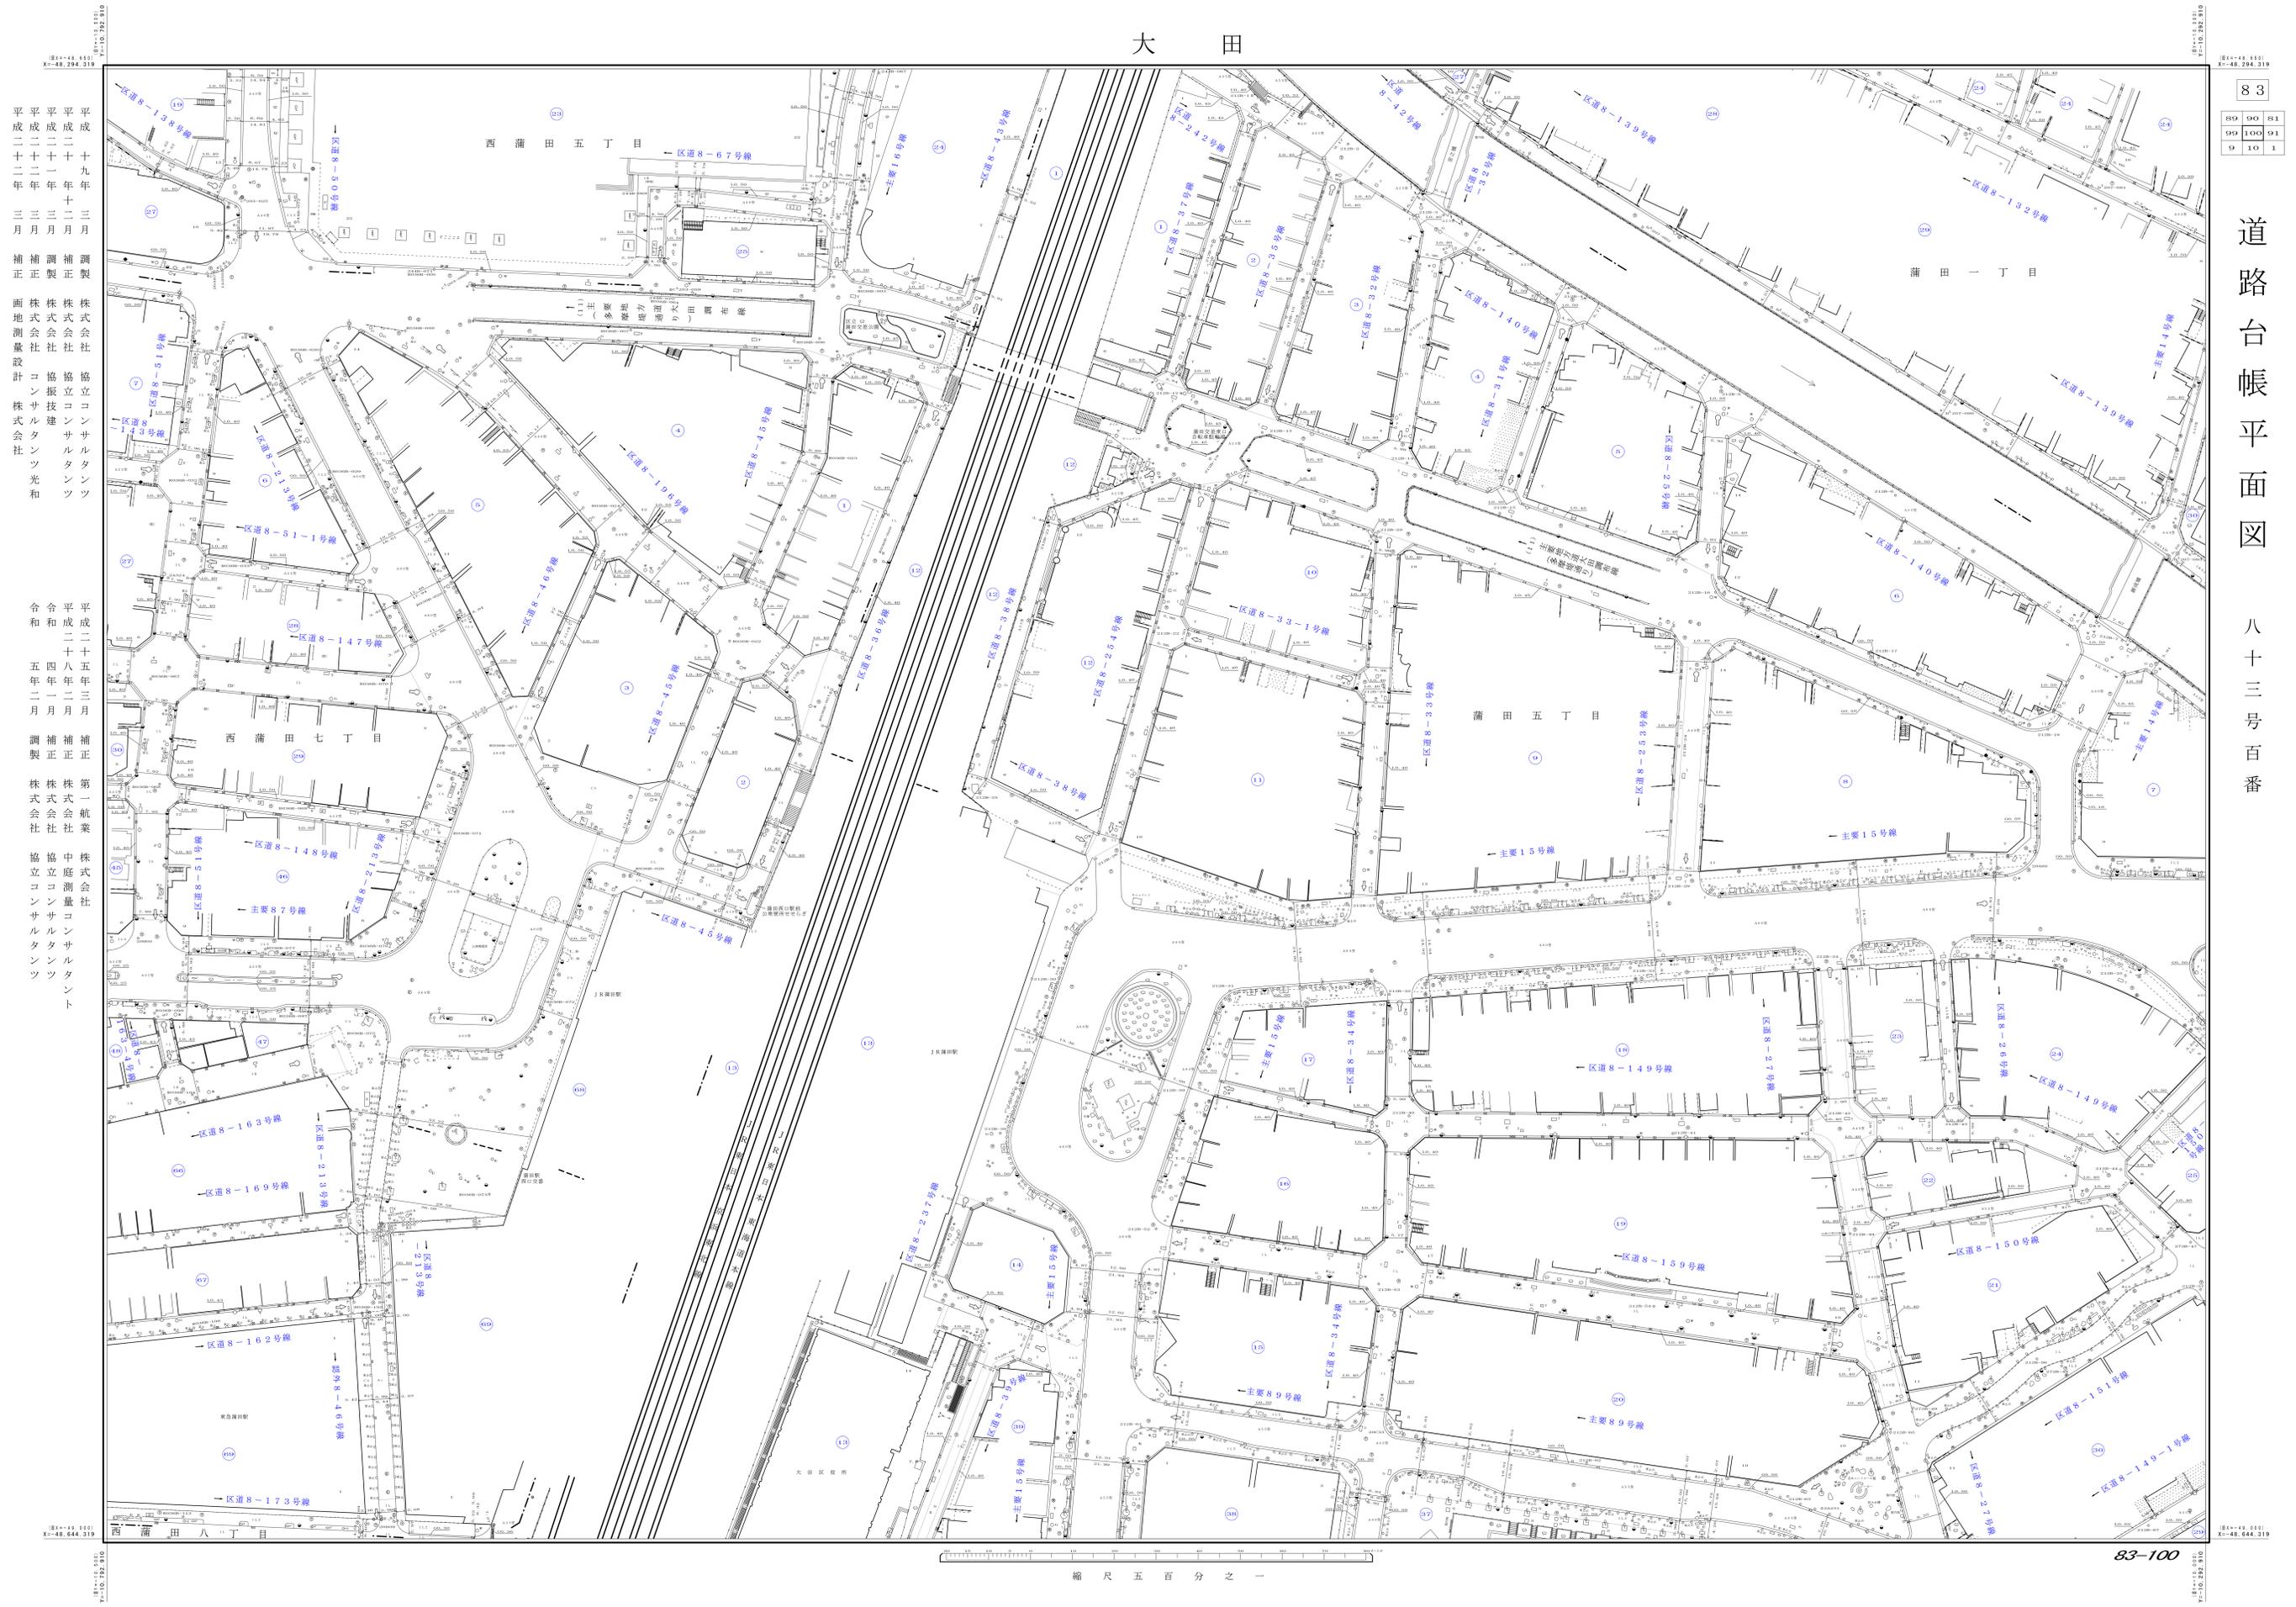

平成二十九年三月 調製 株式会社 協立コンサルタント
 平成二十一年三月 調製 株式会社 協立コンサルタント
 平成二十二年三月 補正 株式会社 協立コンサルタント

令和五年二月 調製 株式会社 協立コンサルタント
 平成二十五年三月 補正 株式会社 協立コンサルタント
 平成二十八年二月 補正 株式会社 協立コンサルタント

株式会社 協立コンサルタント
 株式会社 協立コンサルタント
 株式会社 協立コンサルタント

縮尺 五百分之一