

大田

20	11	12
30	21	22
40	31	32


道路台帳平面図

八十四号二十一番

平成
令和
四年
三月
補正
株式会社
日測

平成
二十
六年
十二月
調製
株式会社
ヤチホ

平成
二十
五年
三月
調製
株式会社
協立コンサルタンツ

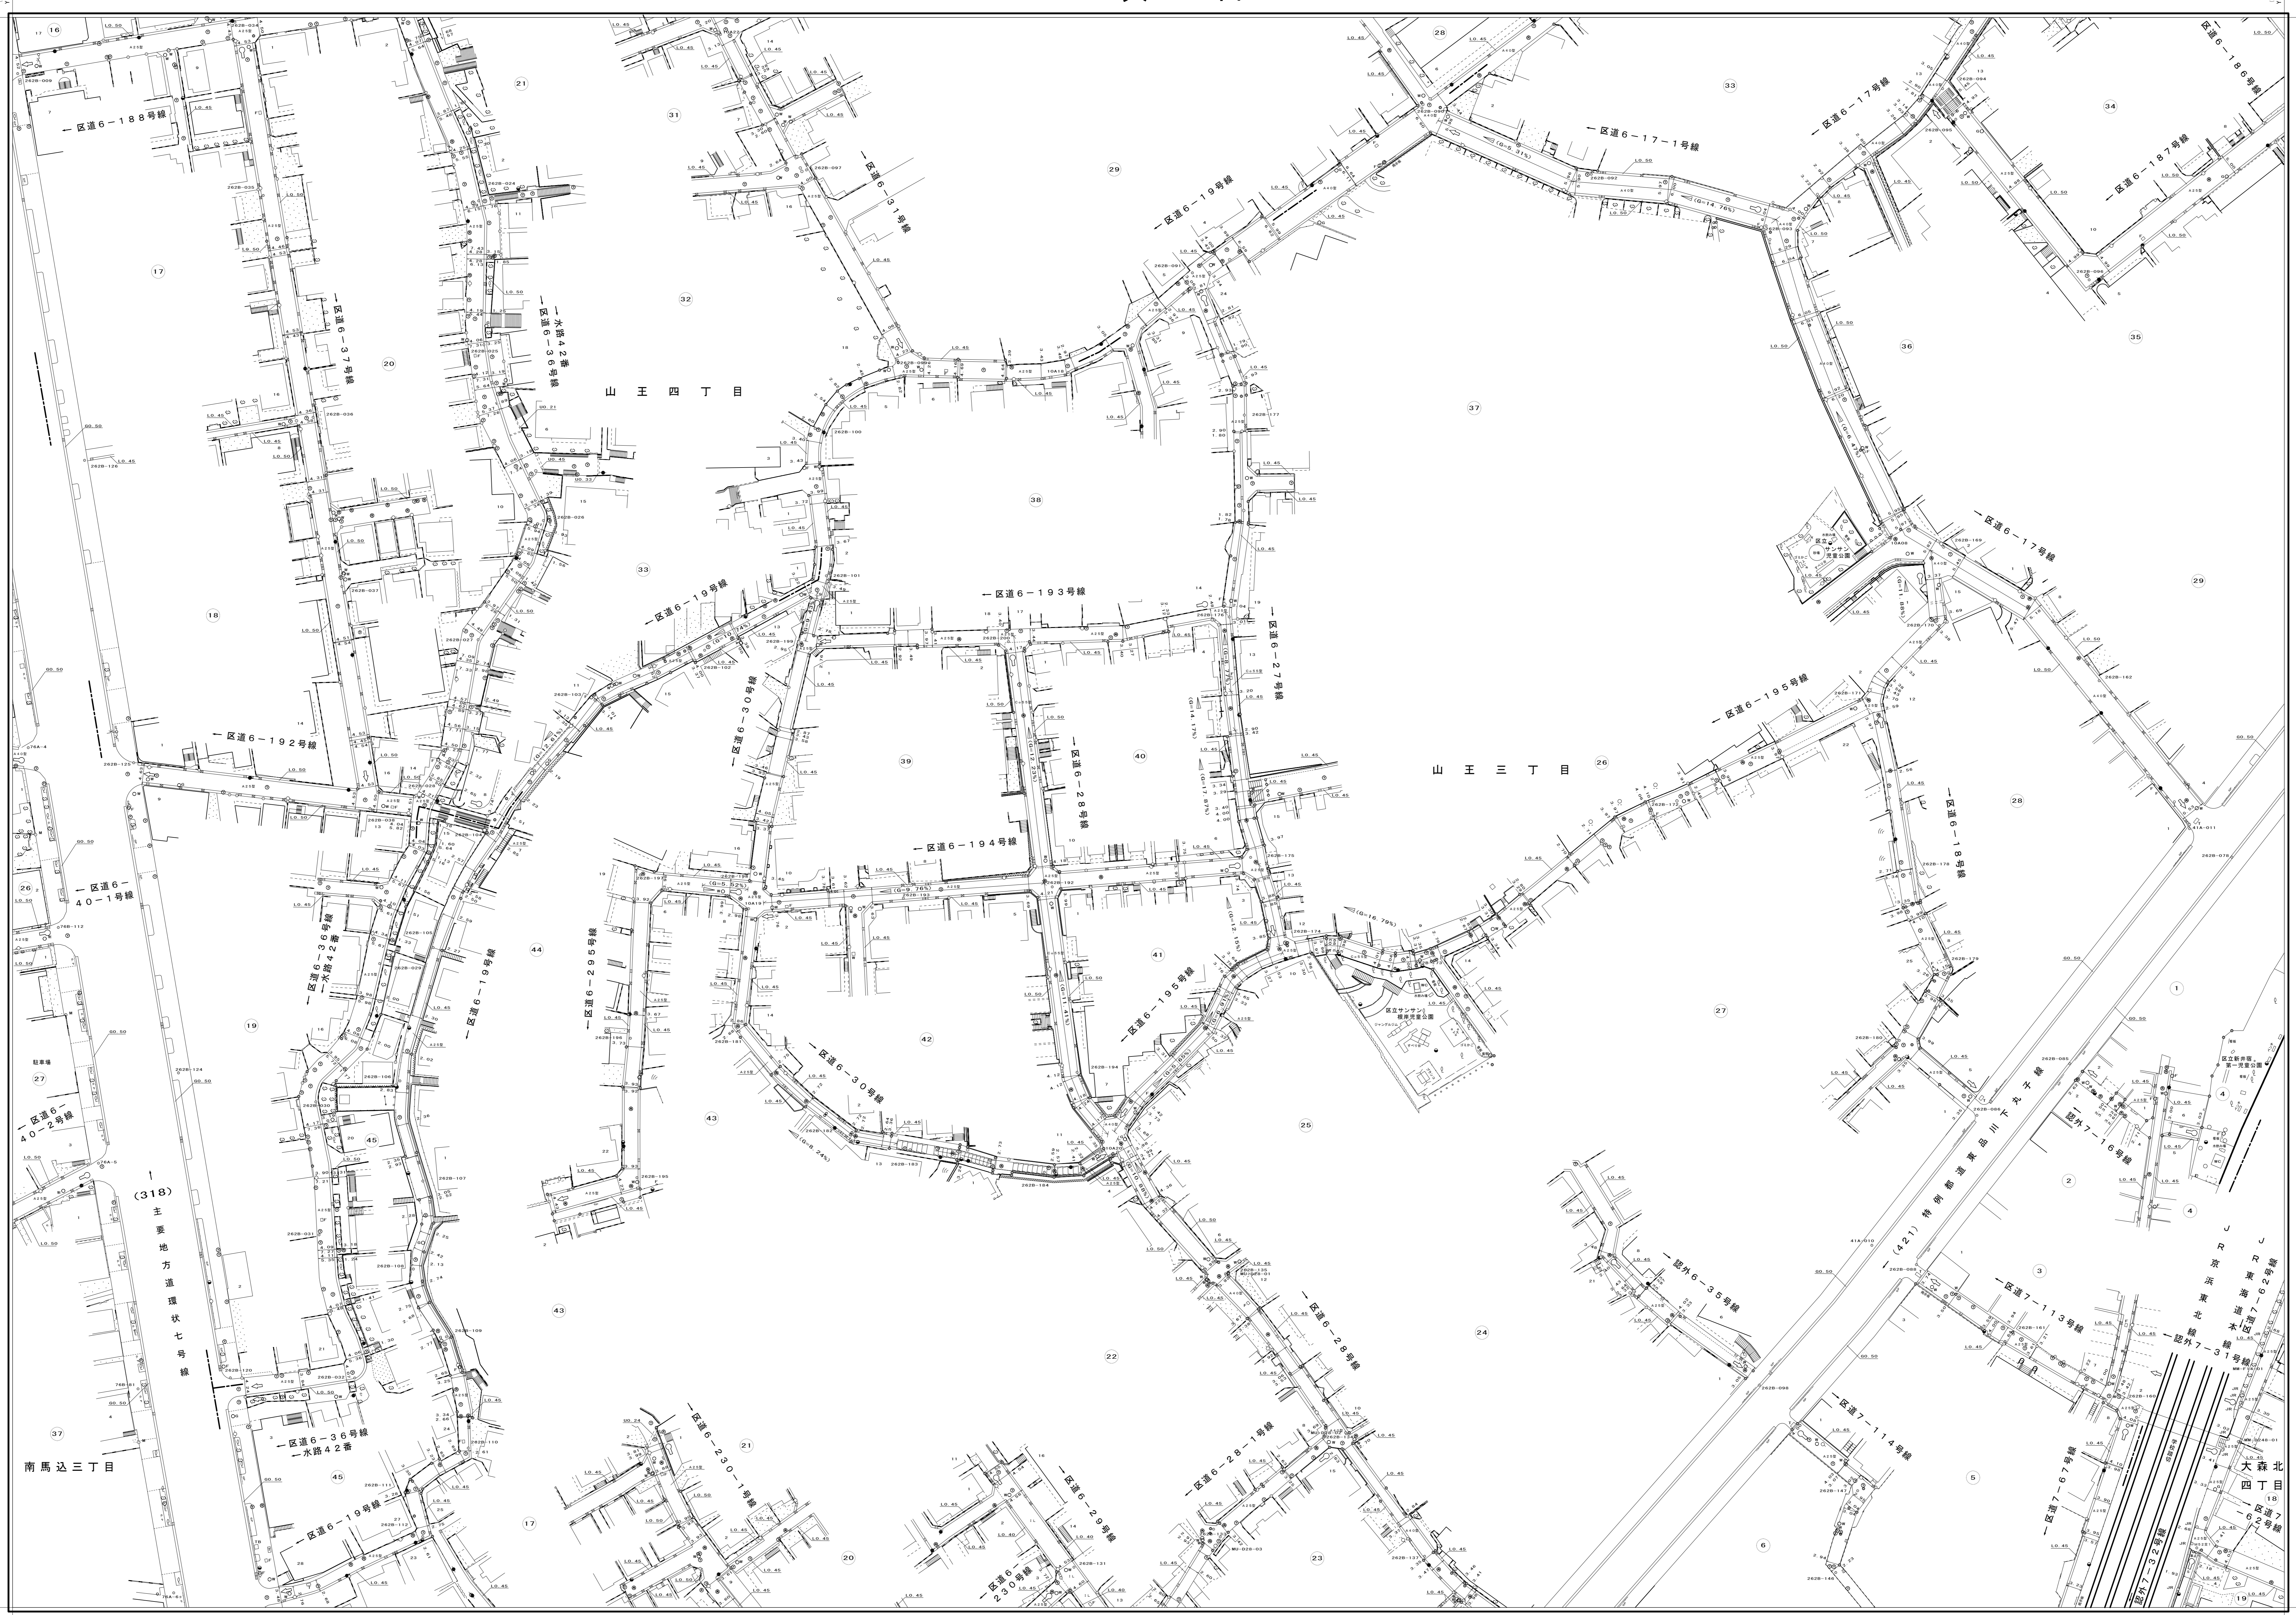

縮尺五百分之一