

大 田

84

15	16	17
25	26	27
35	36	37

道路台帳平面図

八十四号二十六番


平成二十七年十二月
 令和六年一月
 調製
 株式会社
 協立コンサルタンツ

東経141.231
 北緯35.319

東経141.231
 北緯35.319

東経141.231
 北緯35.319

東経141.231
 北緯35.319

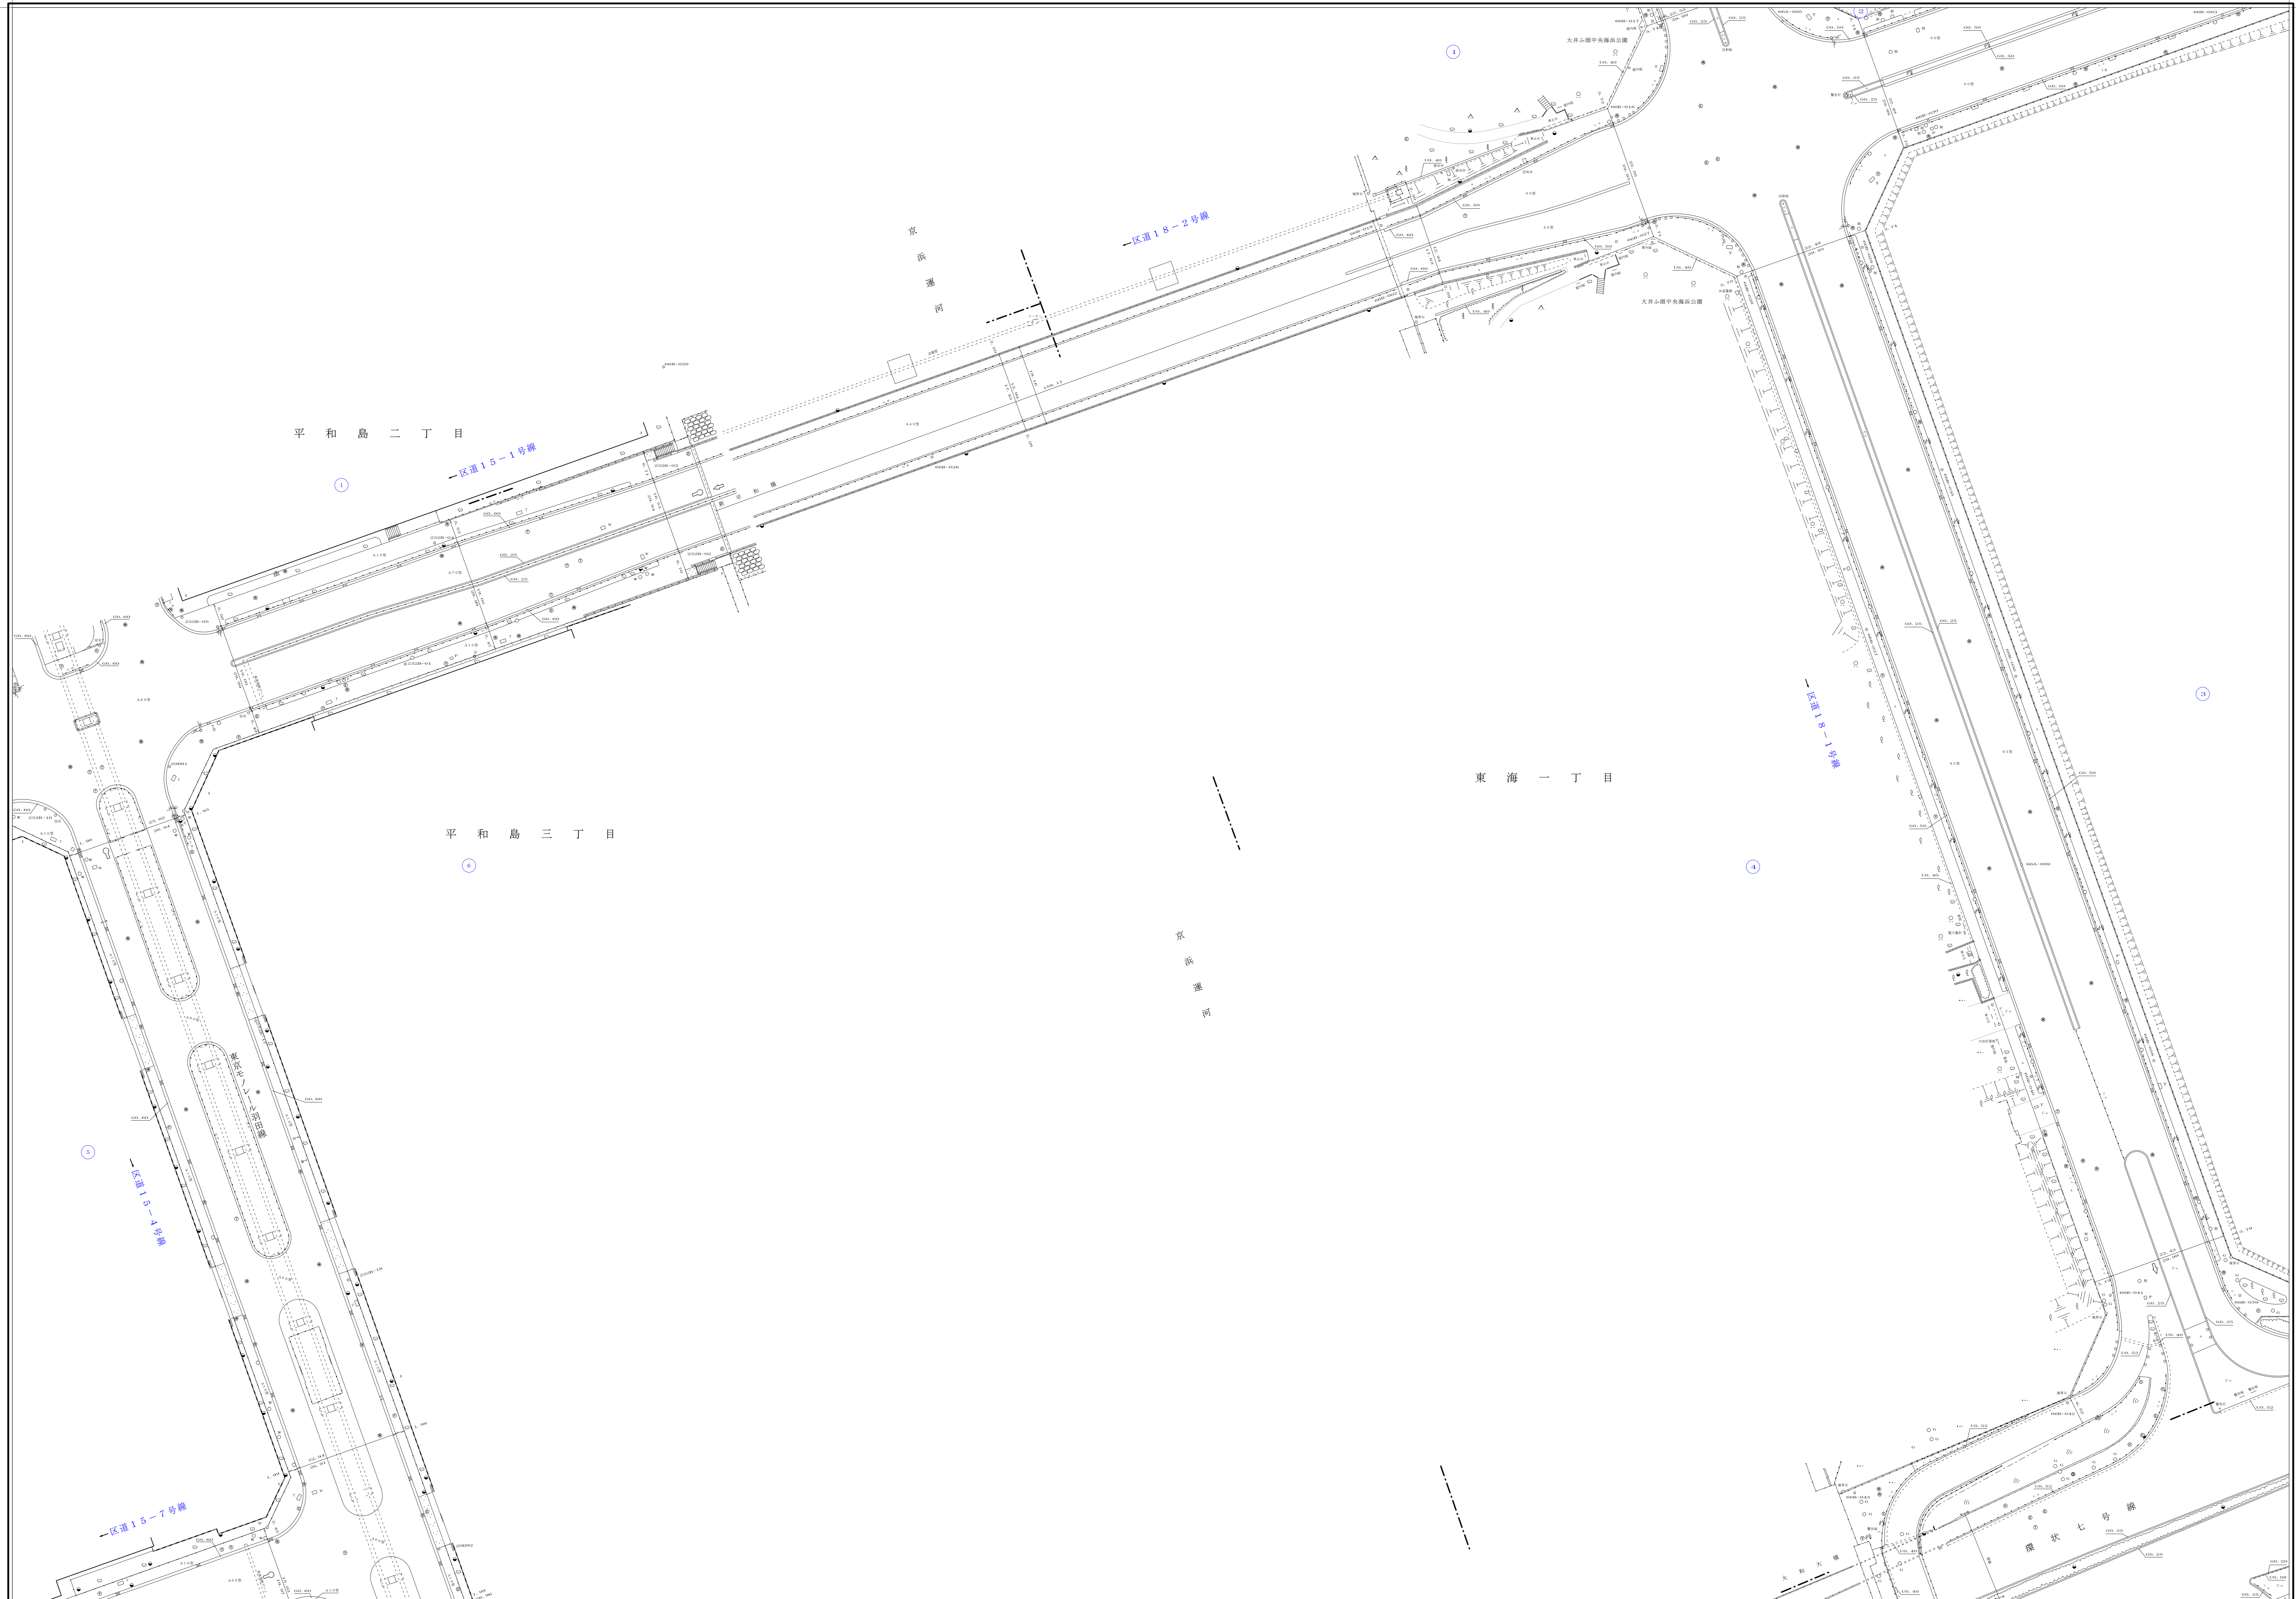

縮尺五百分之一

84-26