



大 田

8 4

17	18	19
27	28	29
37		39

道路台帳平面図

八十四号二十八番

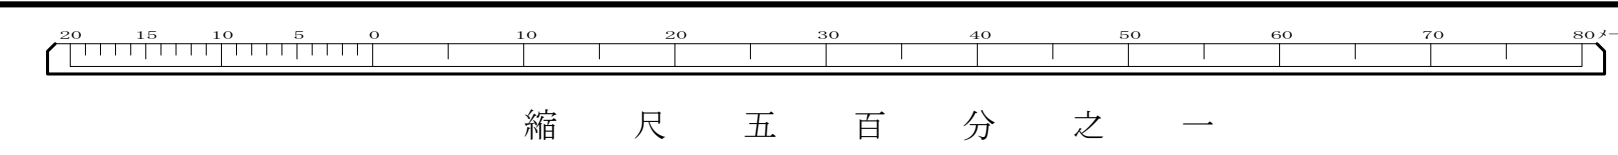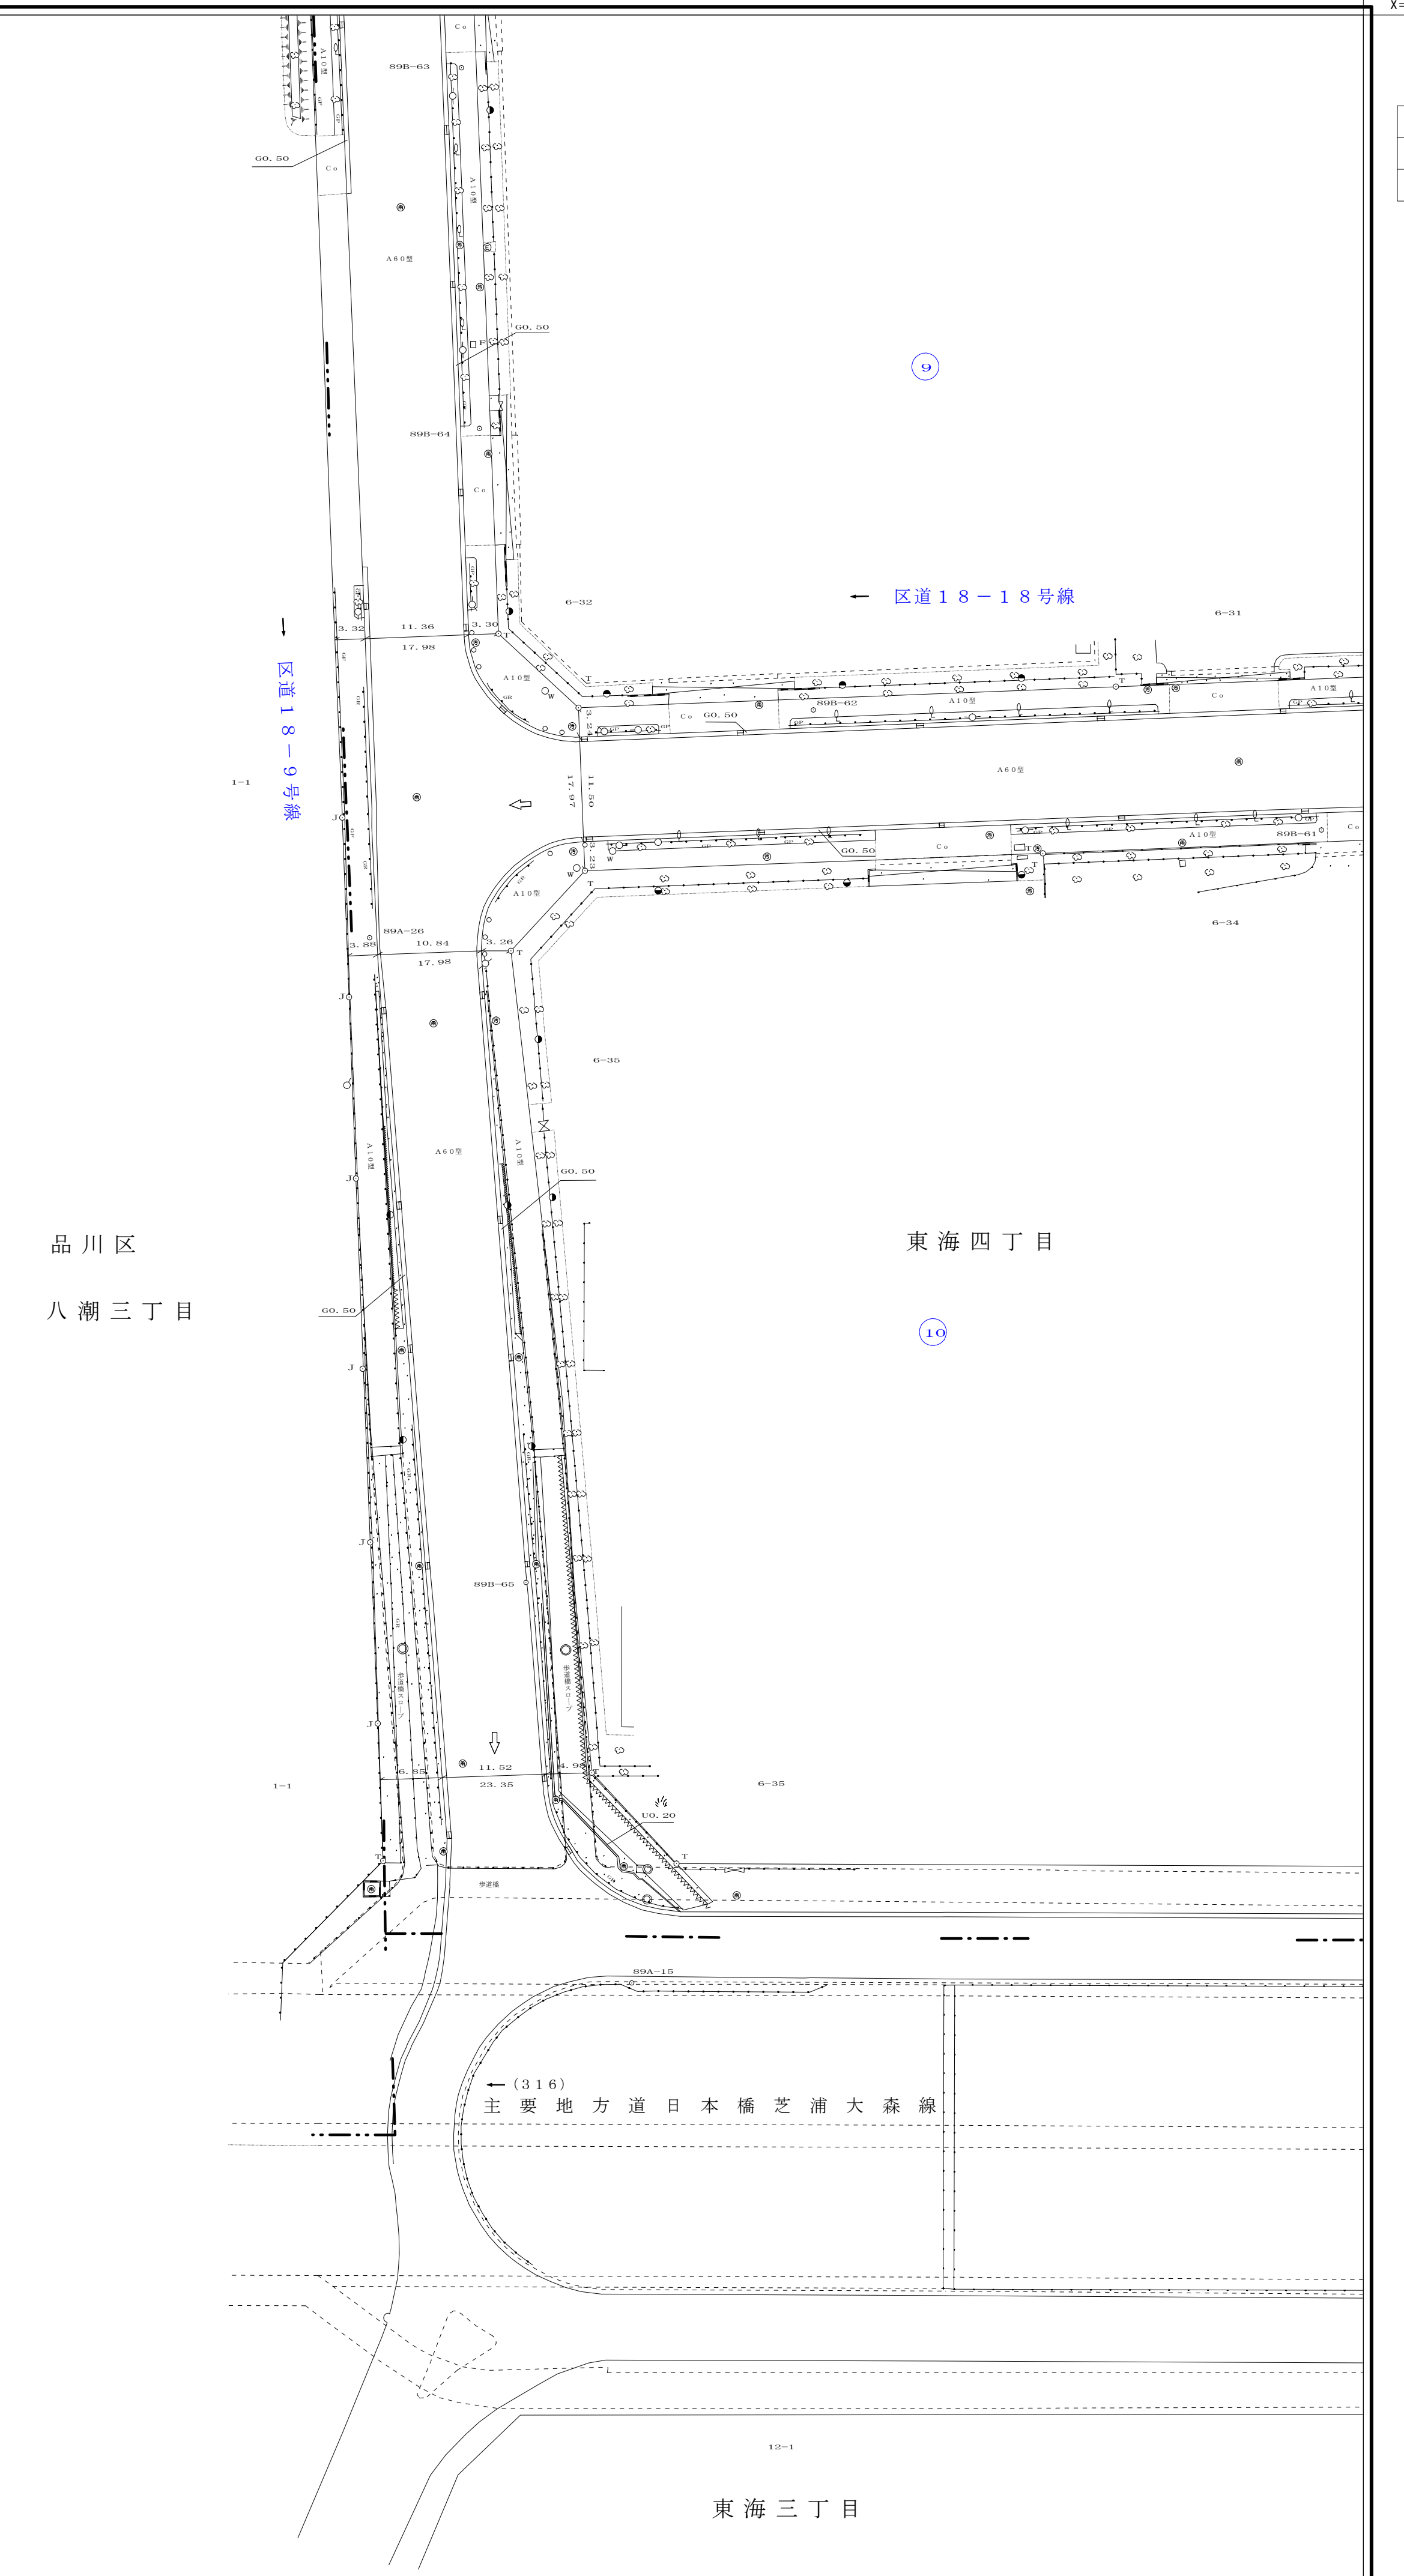

縮尺五百分之一

84-28

平成九年三月 調製 昭和 株式会社

東経139°46'19.319

東経139°46'19.319

東経139°46'19.319

東経139°46'19.319

北緯35°42'50.000

北緯35°42'50.000