


大 田

84
34 35 36
44 45 46
54 55 56

道路台帳平面図
八十四号四十五番

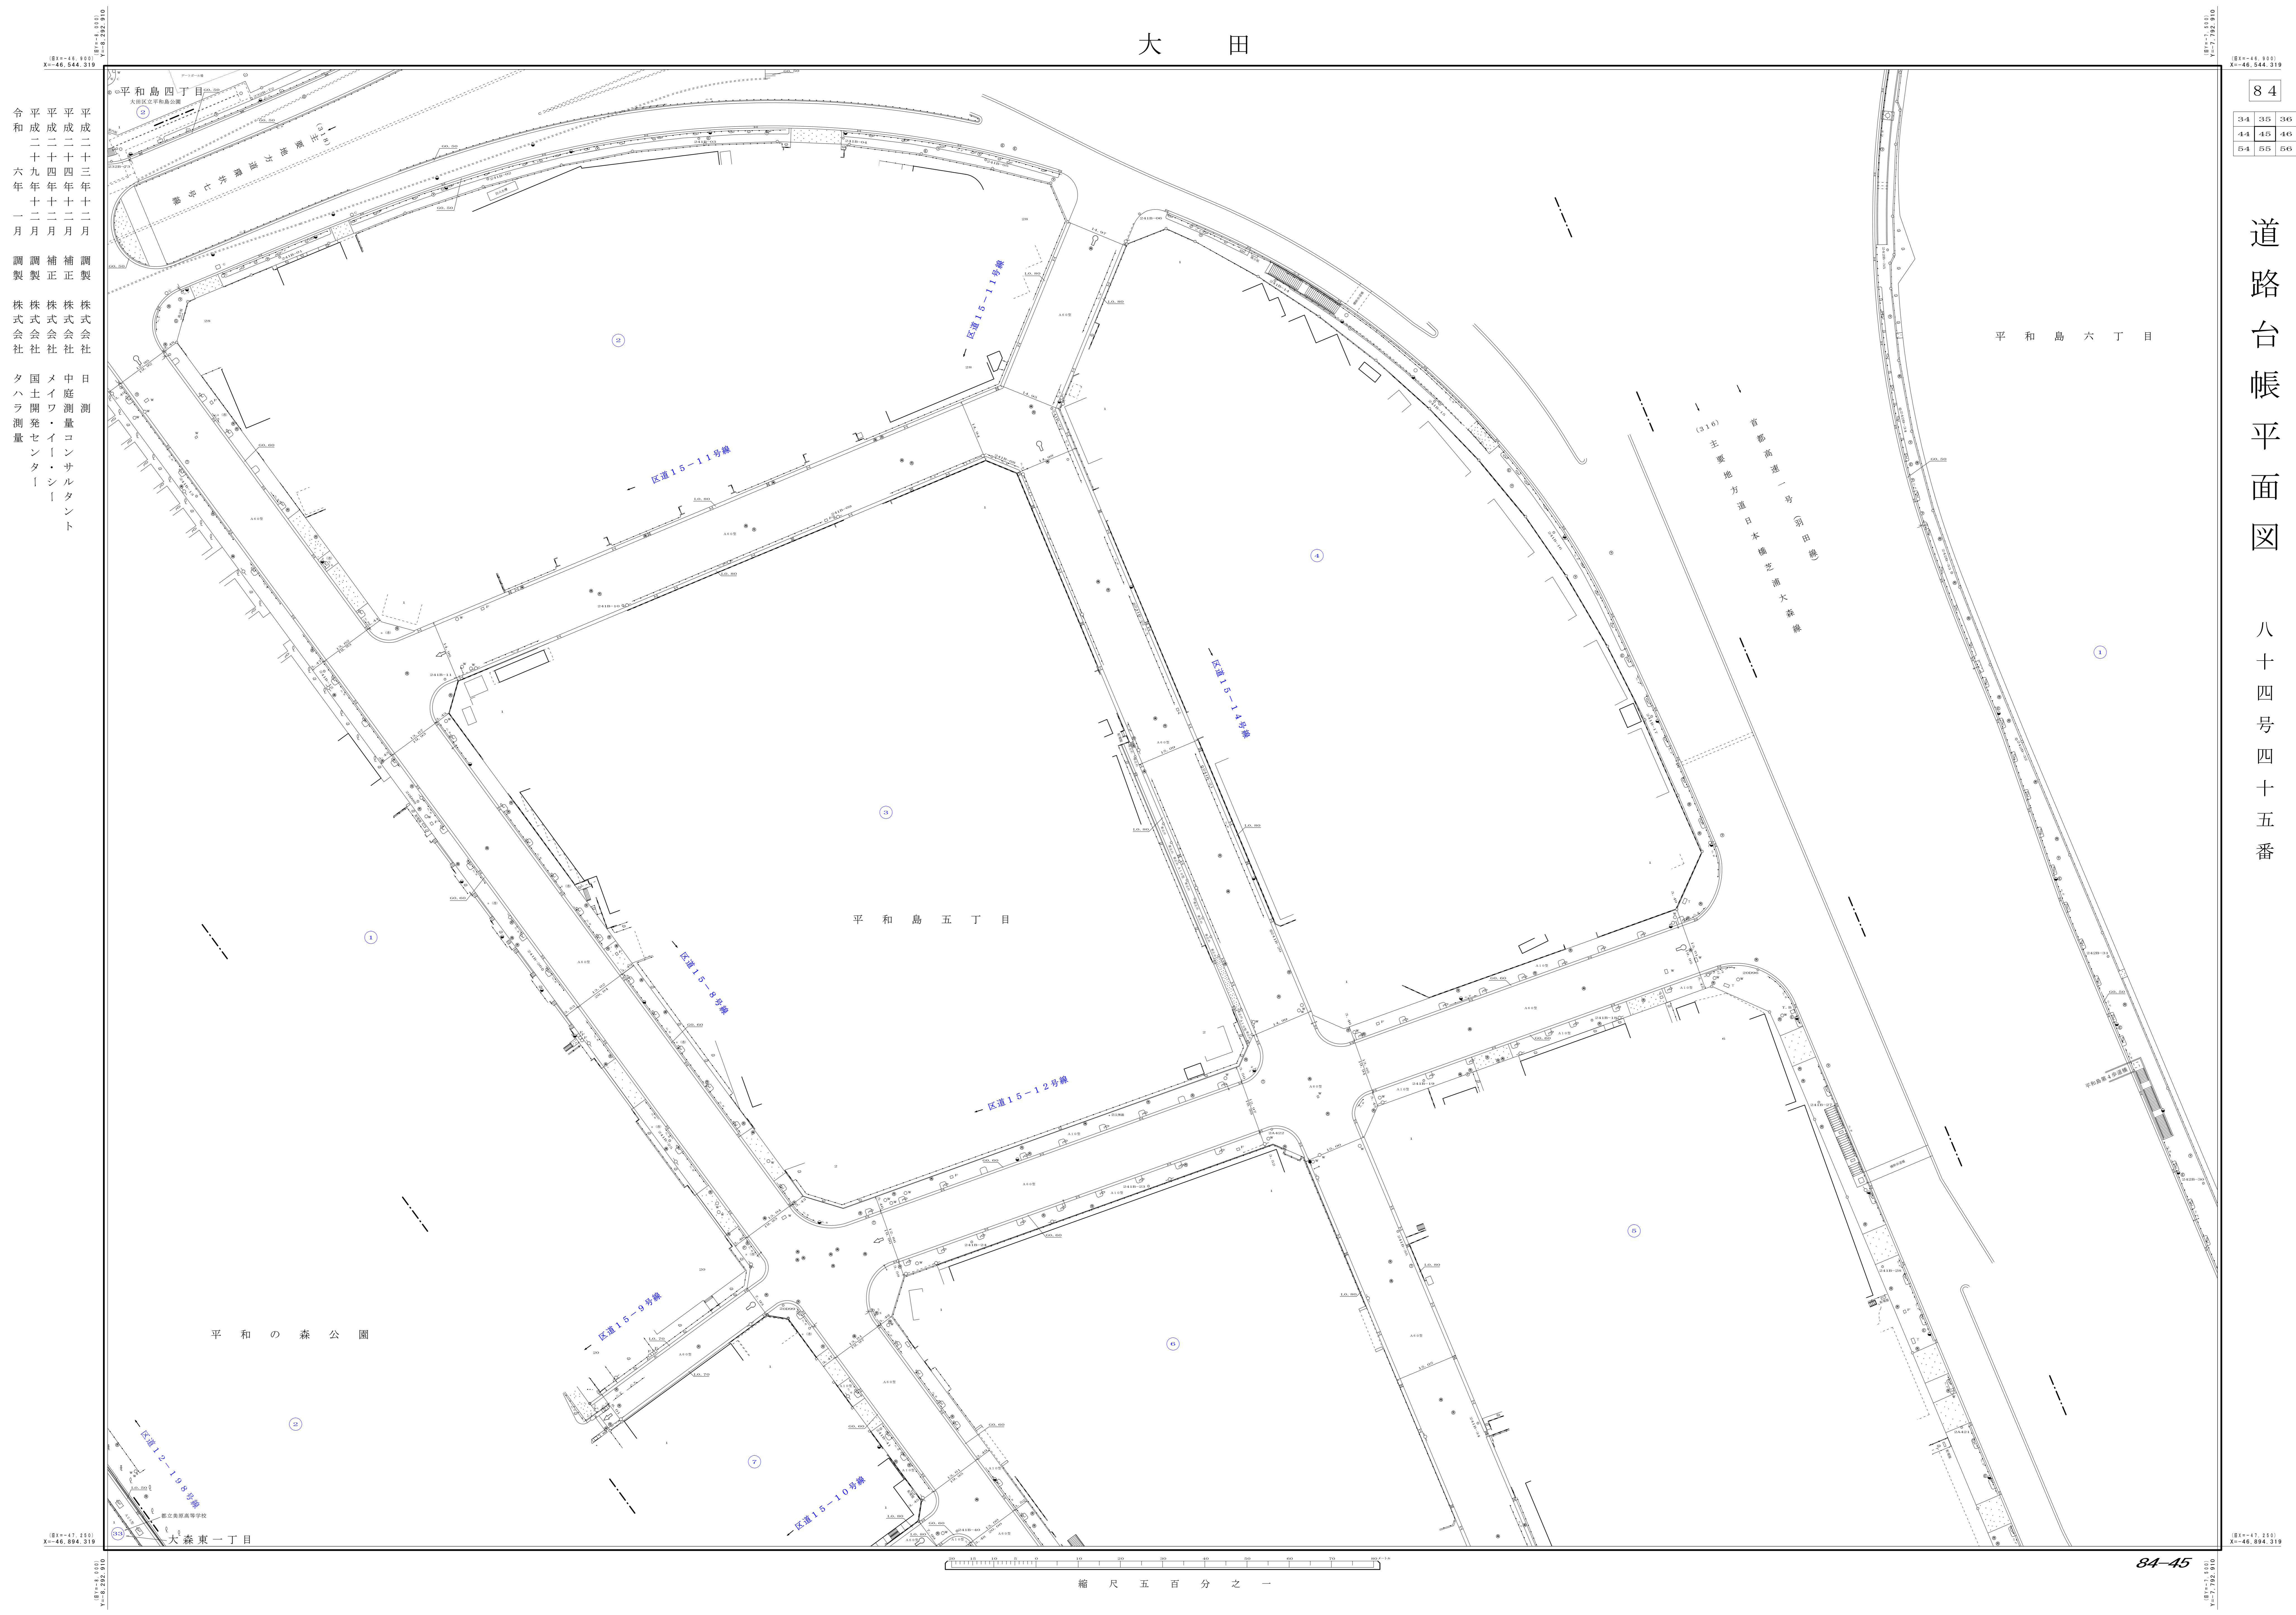

平成二十三年十二月
調製 株式会社
日中測量コンサルタント
株式会社
メイワ・イー・シー
タハラ測量

平成二十四年十二月
補正 株式会社
日中測量コンサルタント
株式会社
メイワ・イー・シー
タハラ測量

平成二十九年十二月
調製 株式会社
日中測量コンサルタント
株式会社
メイワ・イー・シー
タハラ測量

縮尺五百分之一

84-45