


大 田

84

36	37
46	47 48
56	57 58

道路台帳平面図

八十四号四十七番

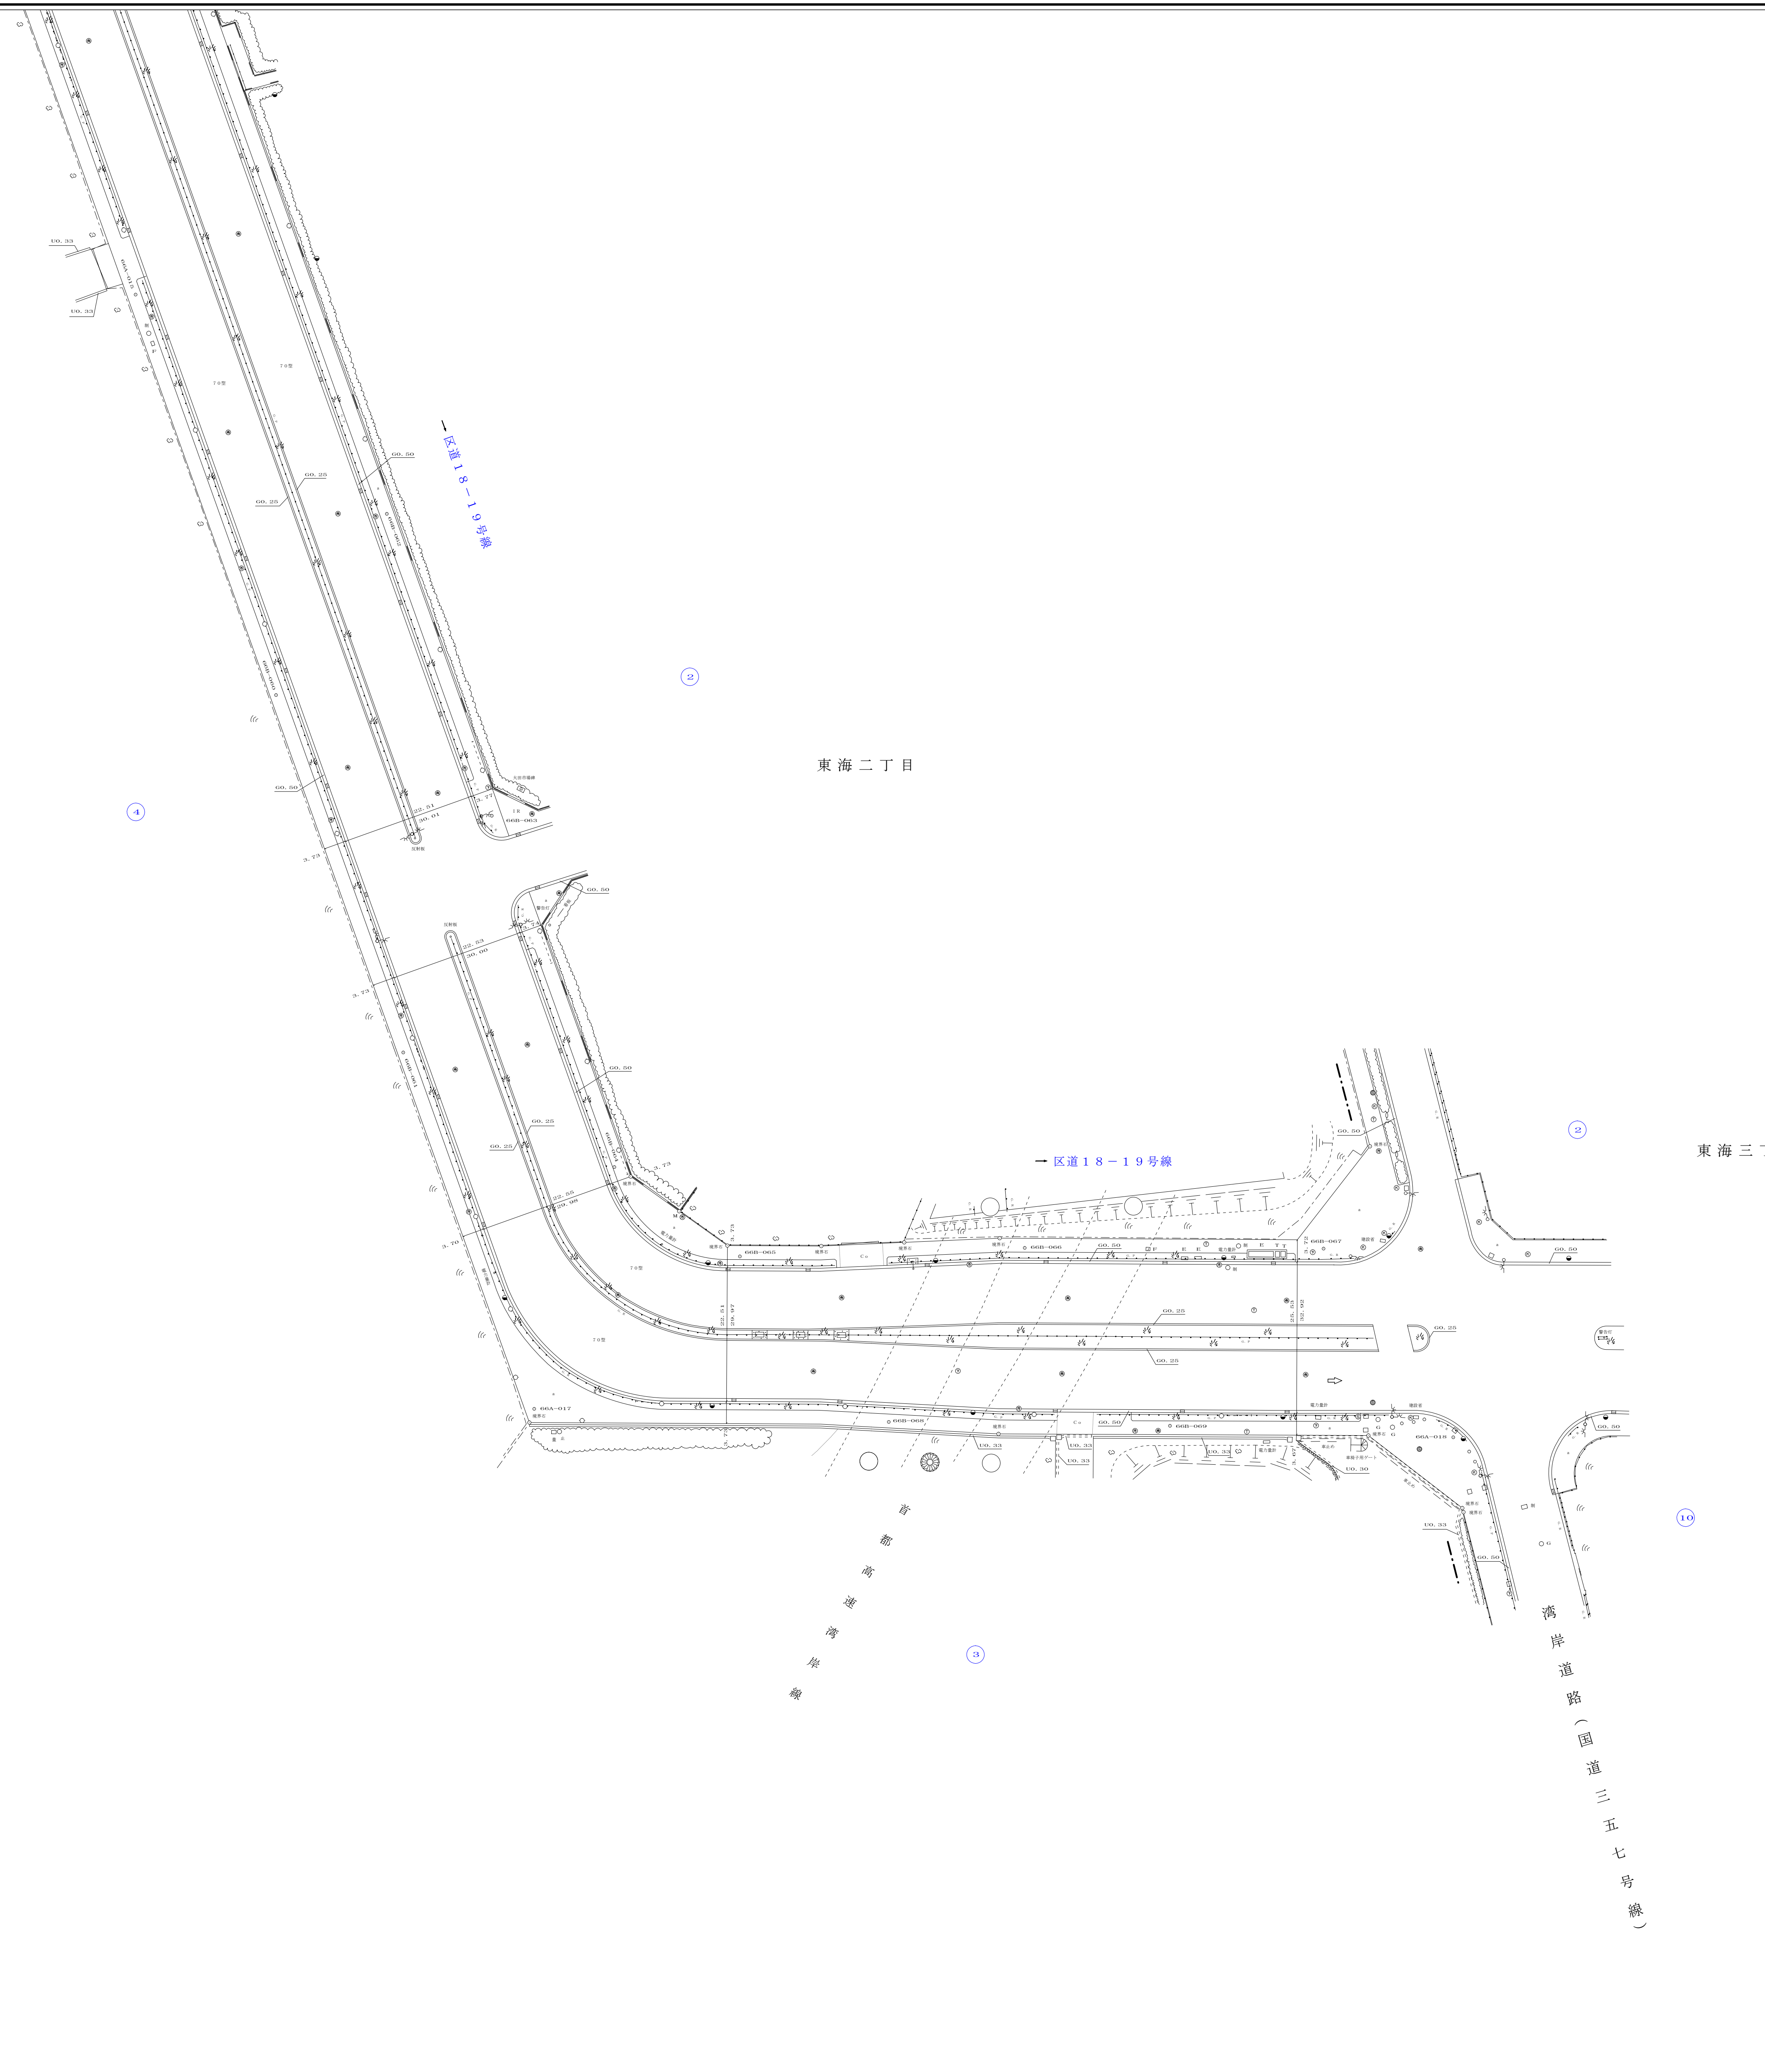

縮尺五百分之一

84-47

平成七年三月 調製 株式会社協立コンサルタンツ

東経141.800
北緯35.750

東経141.800
北緯35.750

東経141.800
北緯35.750

東経141.800
北緯35.750