


大 田

84

58	59
68	69 70
78	79 80

道路台帳平面図

八十四号六十九番

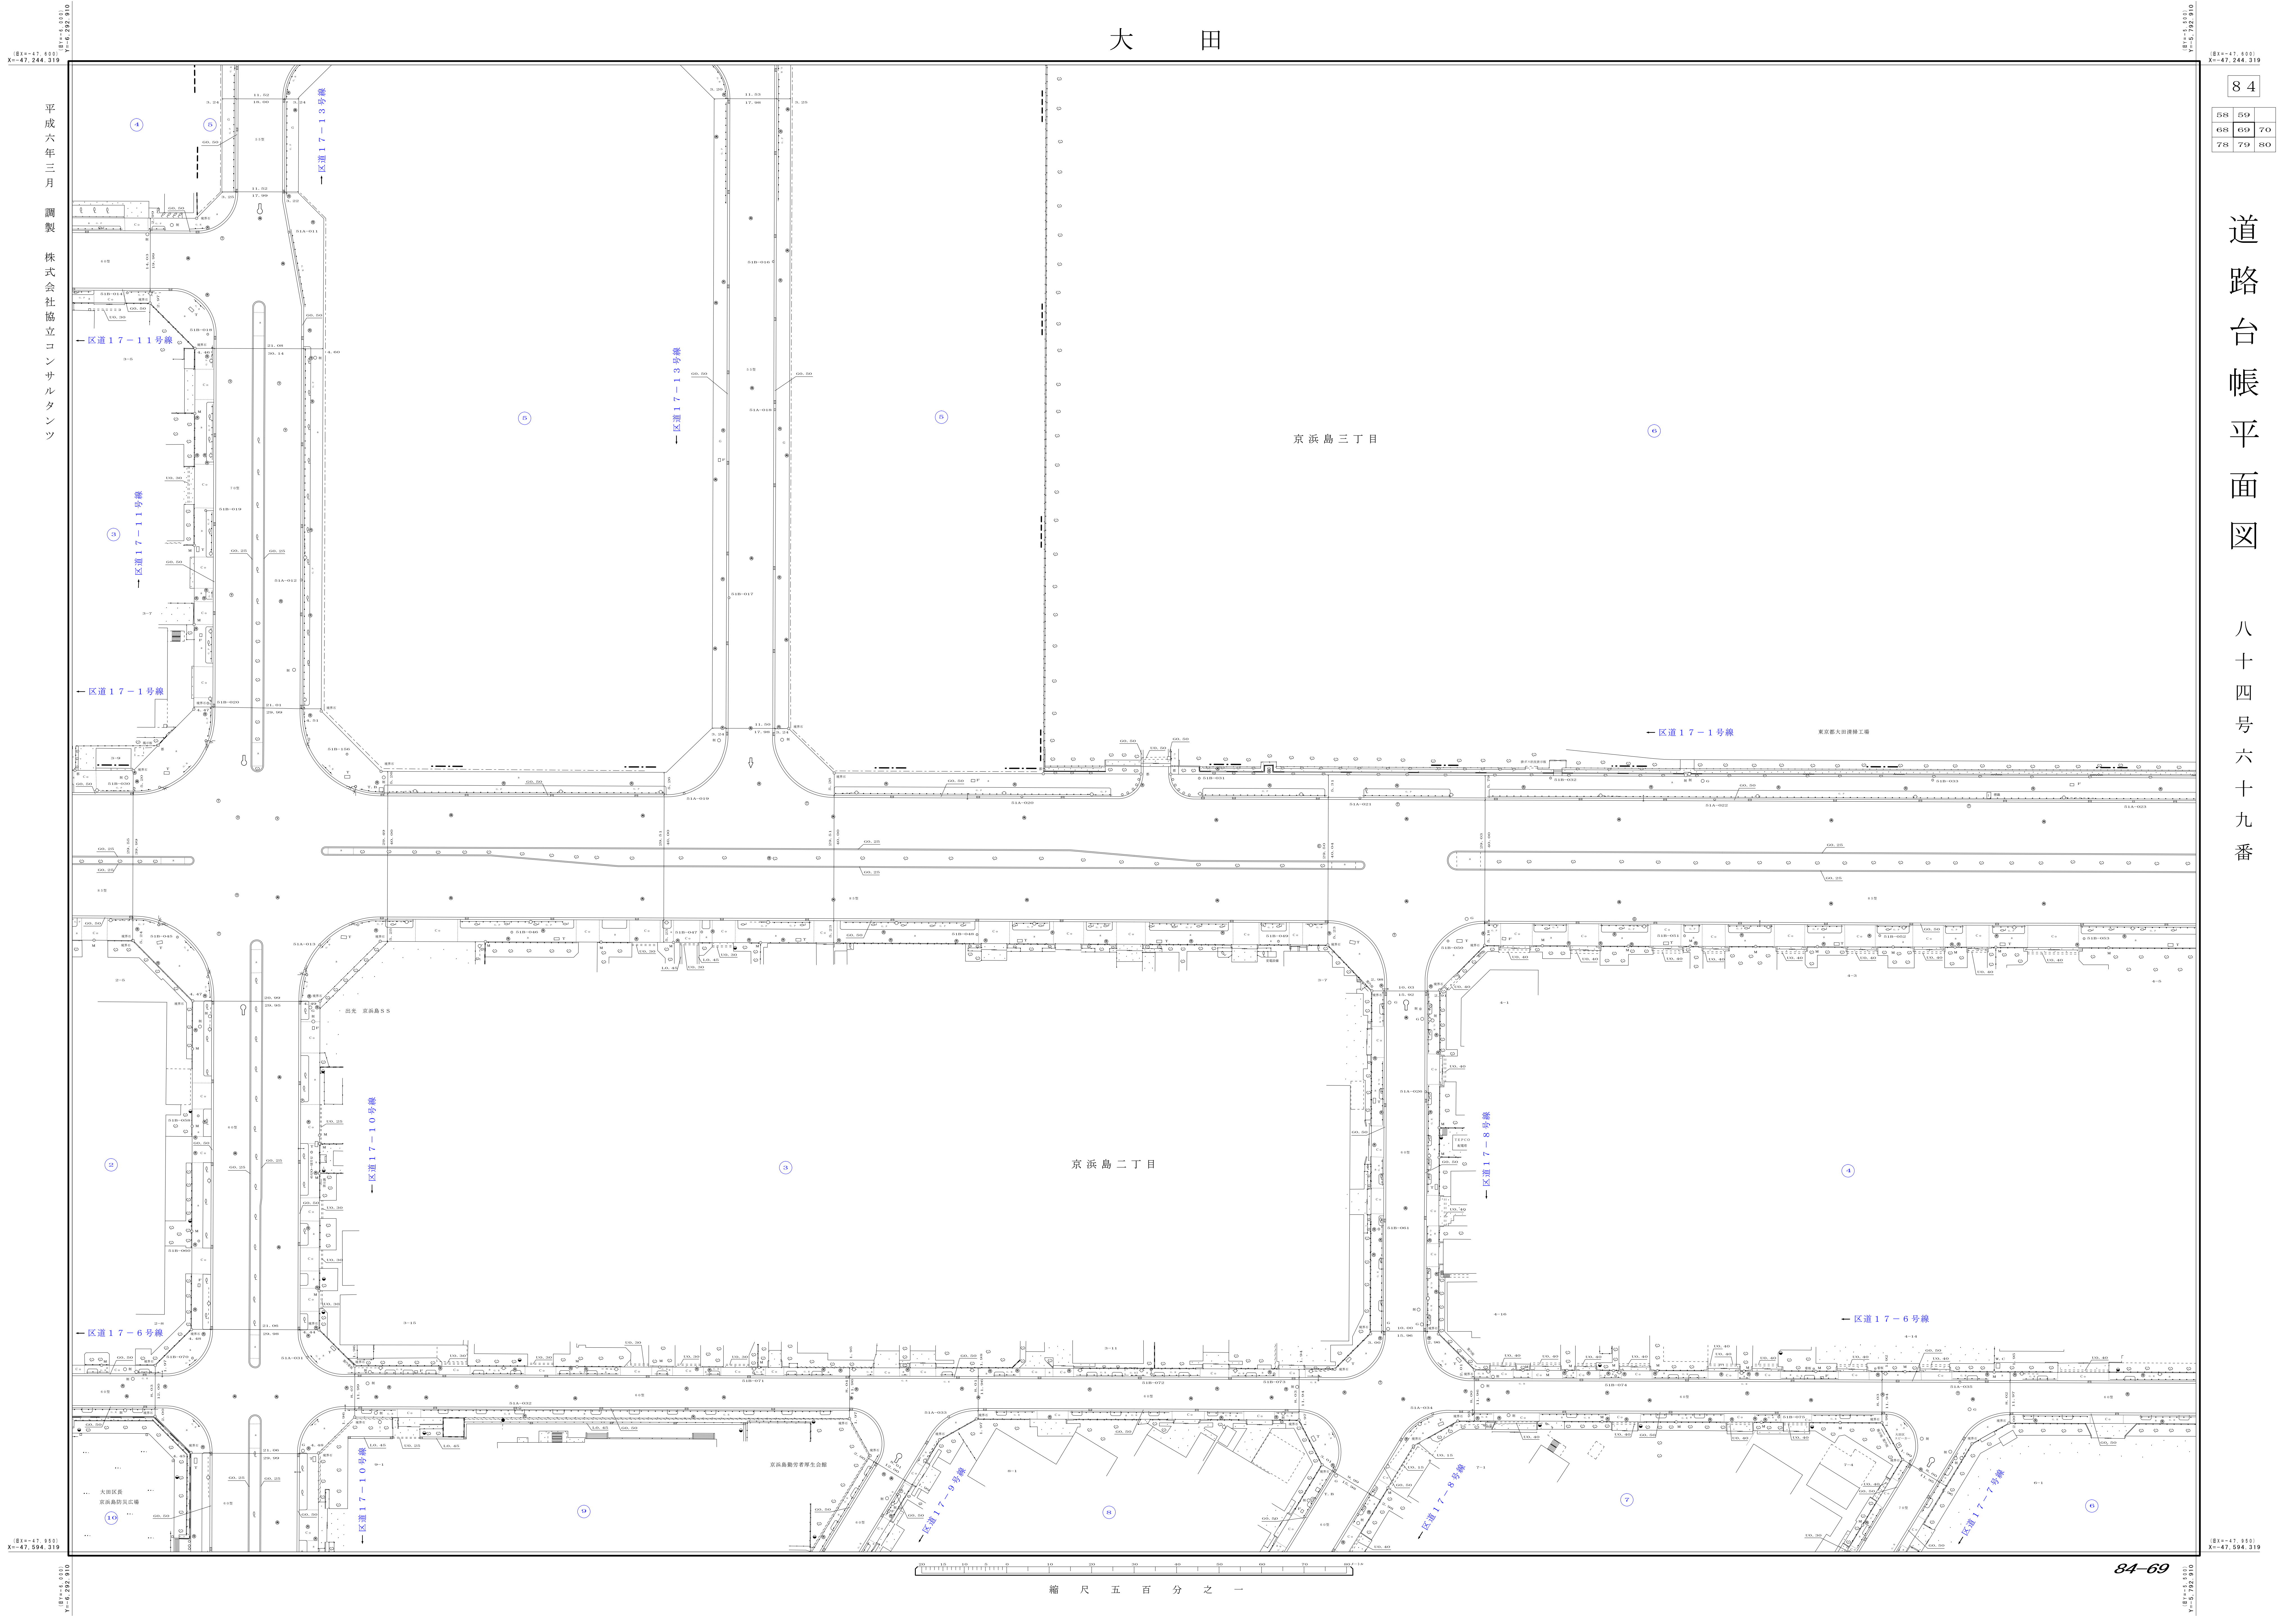

縮尺五百分之一

84-69

平成六年三月 調製 株式会社協立コンサルタンツ

図号: 47-693
X: 47,246.319

図号: 47-693
X: 47,594.319

図号: 47-693
X: 47,246.319

図号: 47-693
X: 47,594.319