

大 田



84

65	66	67
76	76	77
85	86	

道路台帳平面図

八十四号七十六番

令和元年十二月 調製 大同情報技術 株式会社

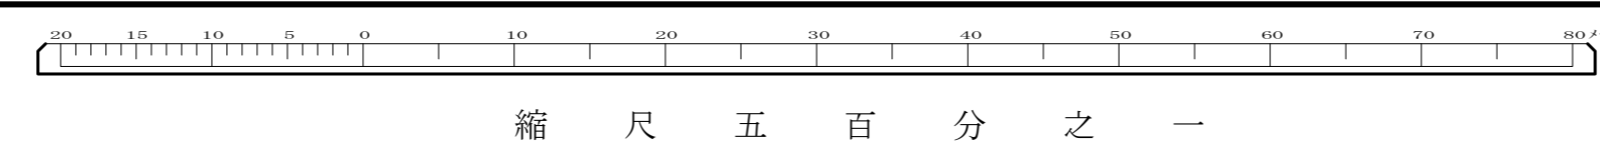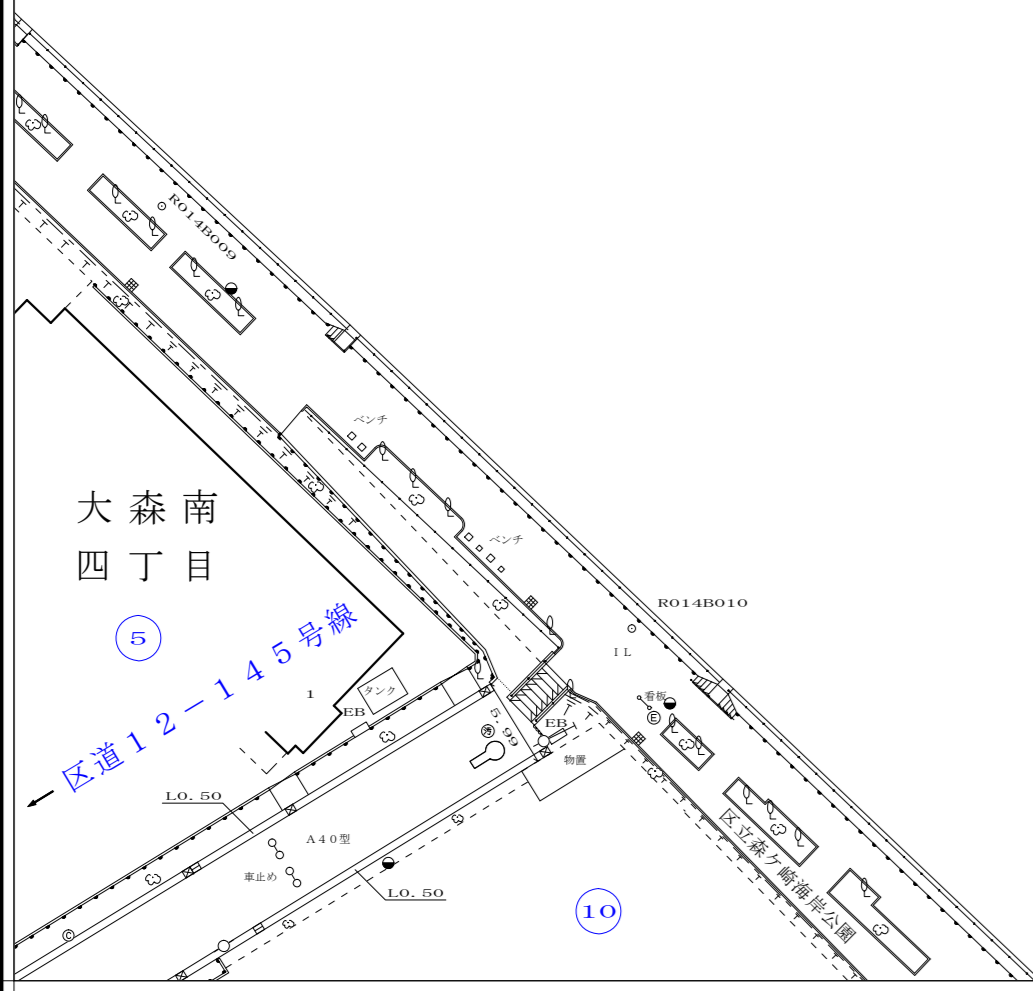

縮尺五百分之一