


大 田

84

85	86
95	97
5	6

道路台帳平面図

八十四号九十六番

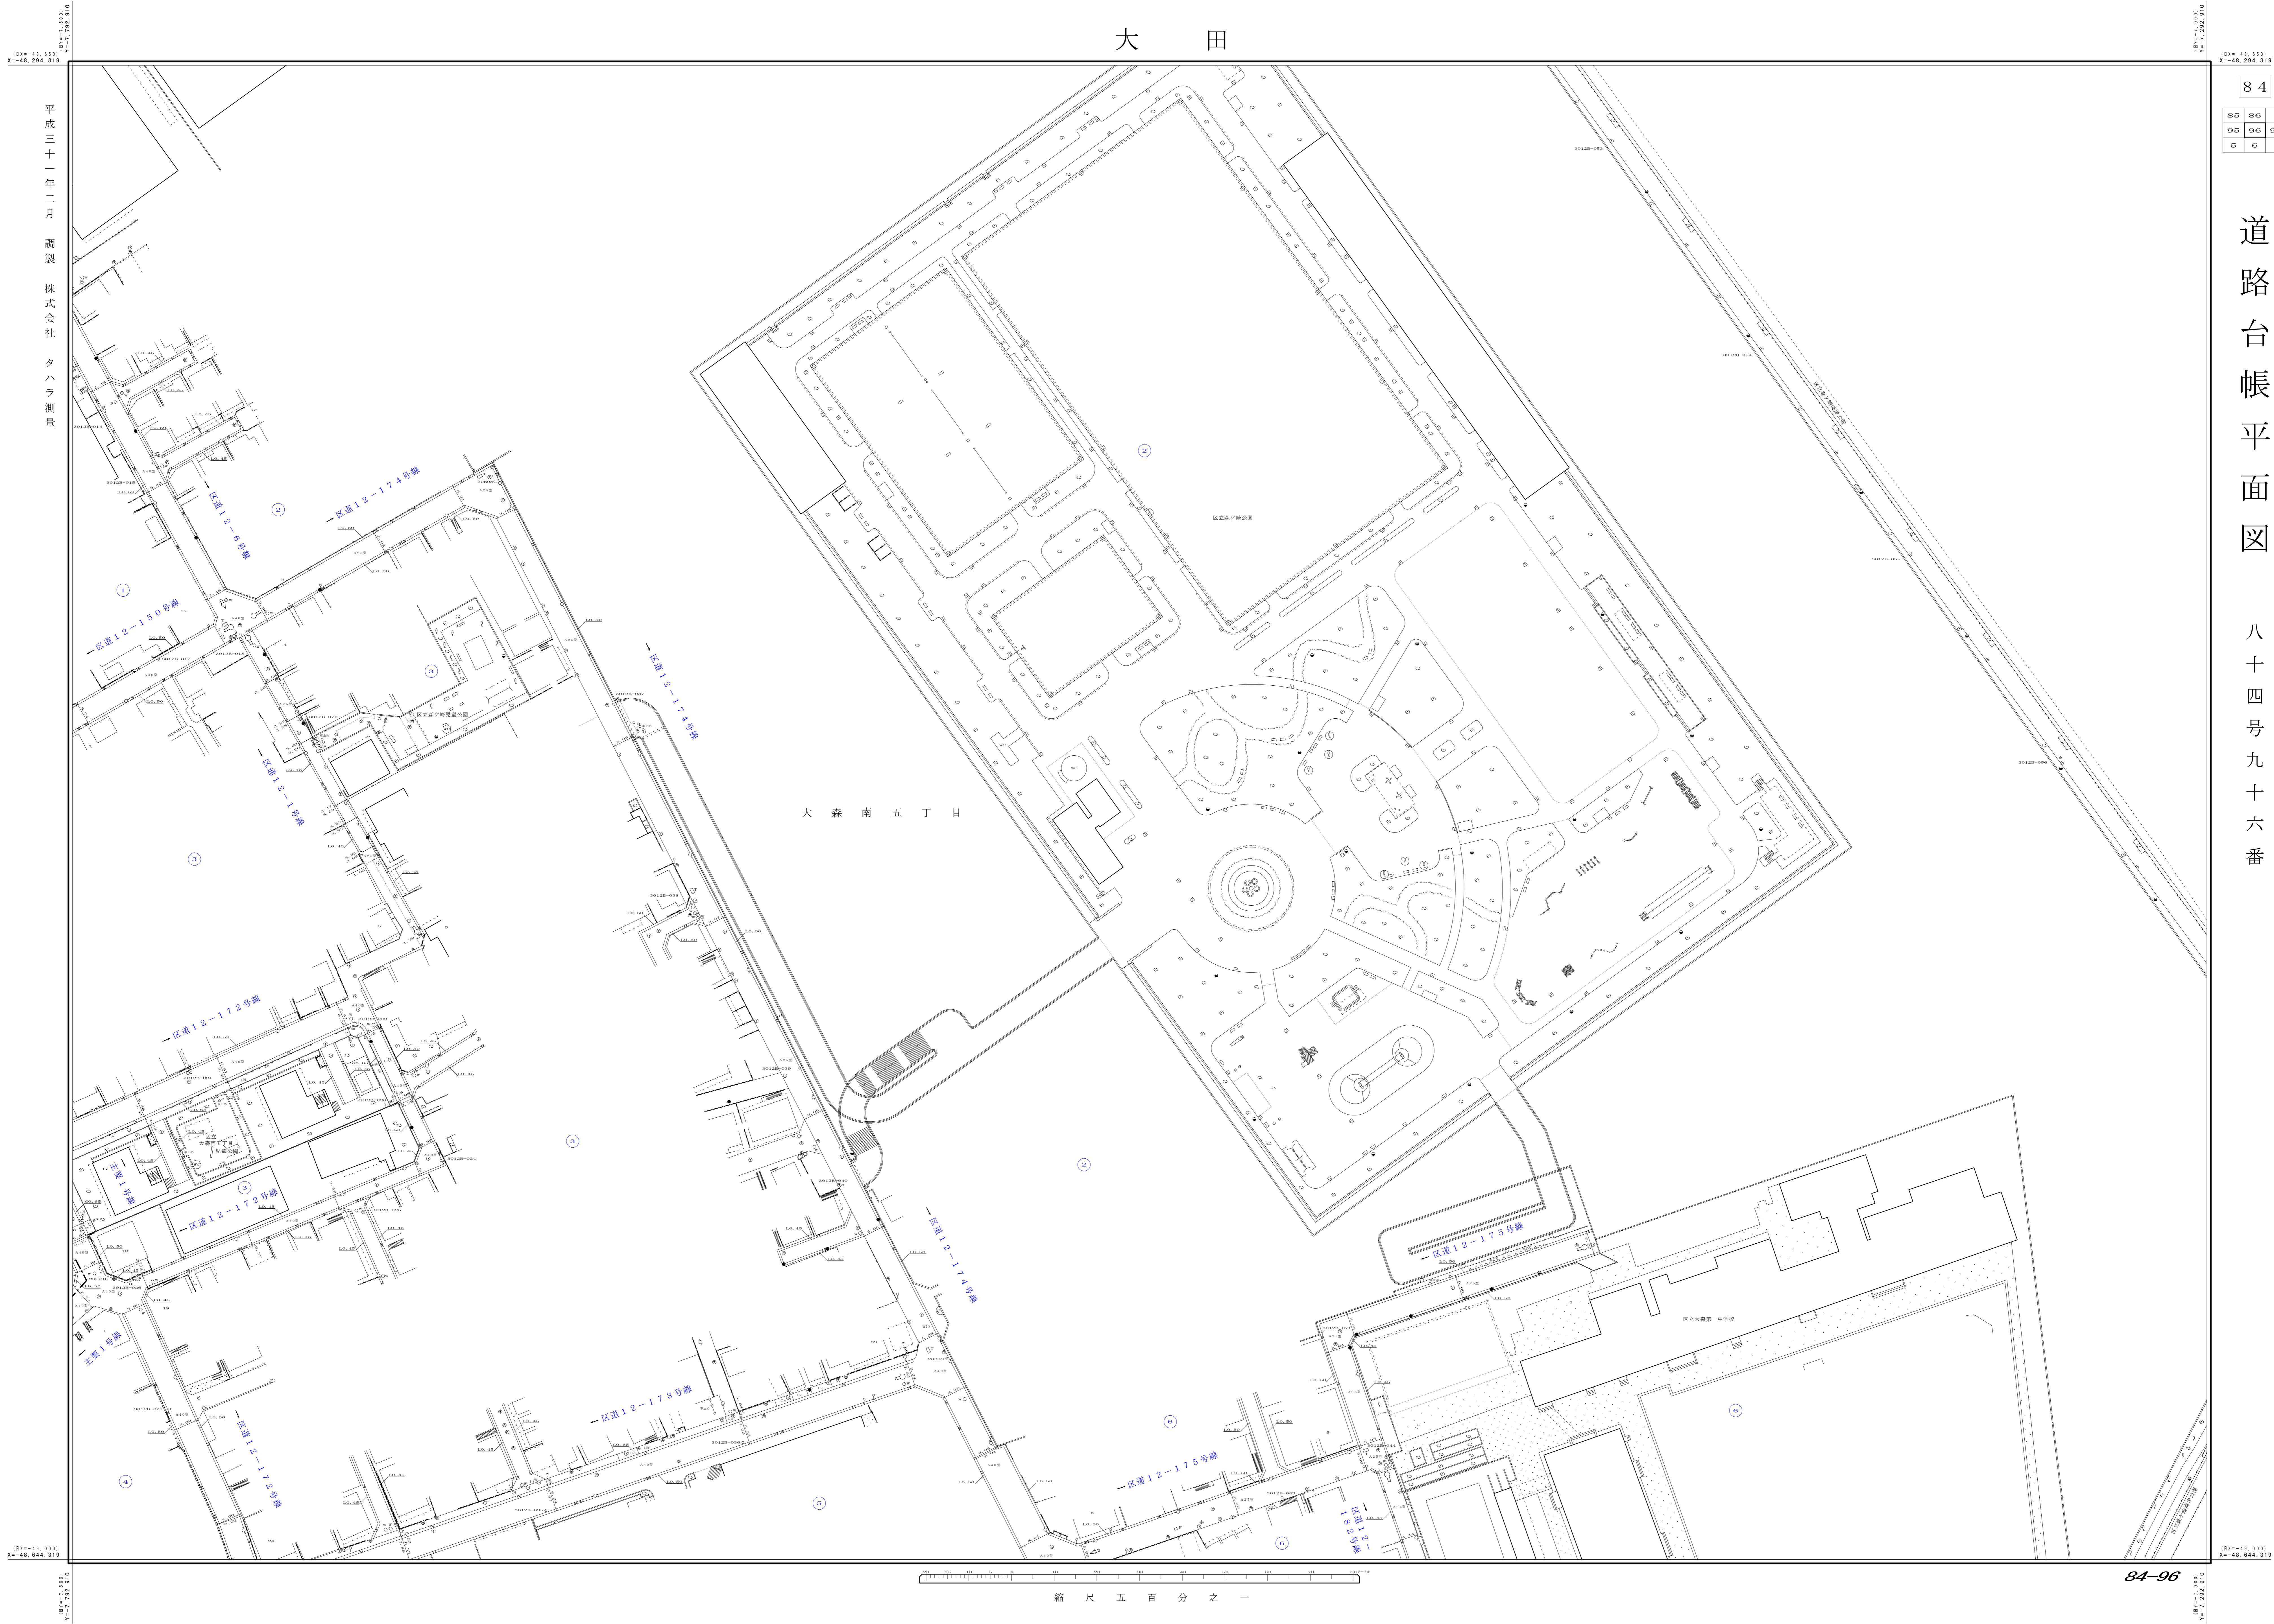

平成三十一年二月 調製 株式会社 タハラ測量

84-96

縮尺五百分之一

84-96