


大 田

8 5

40	31	32
50	41	42

道路台帳平面図

八十五号四十一番

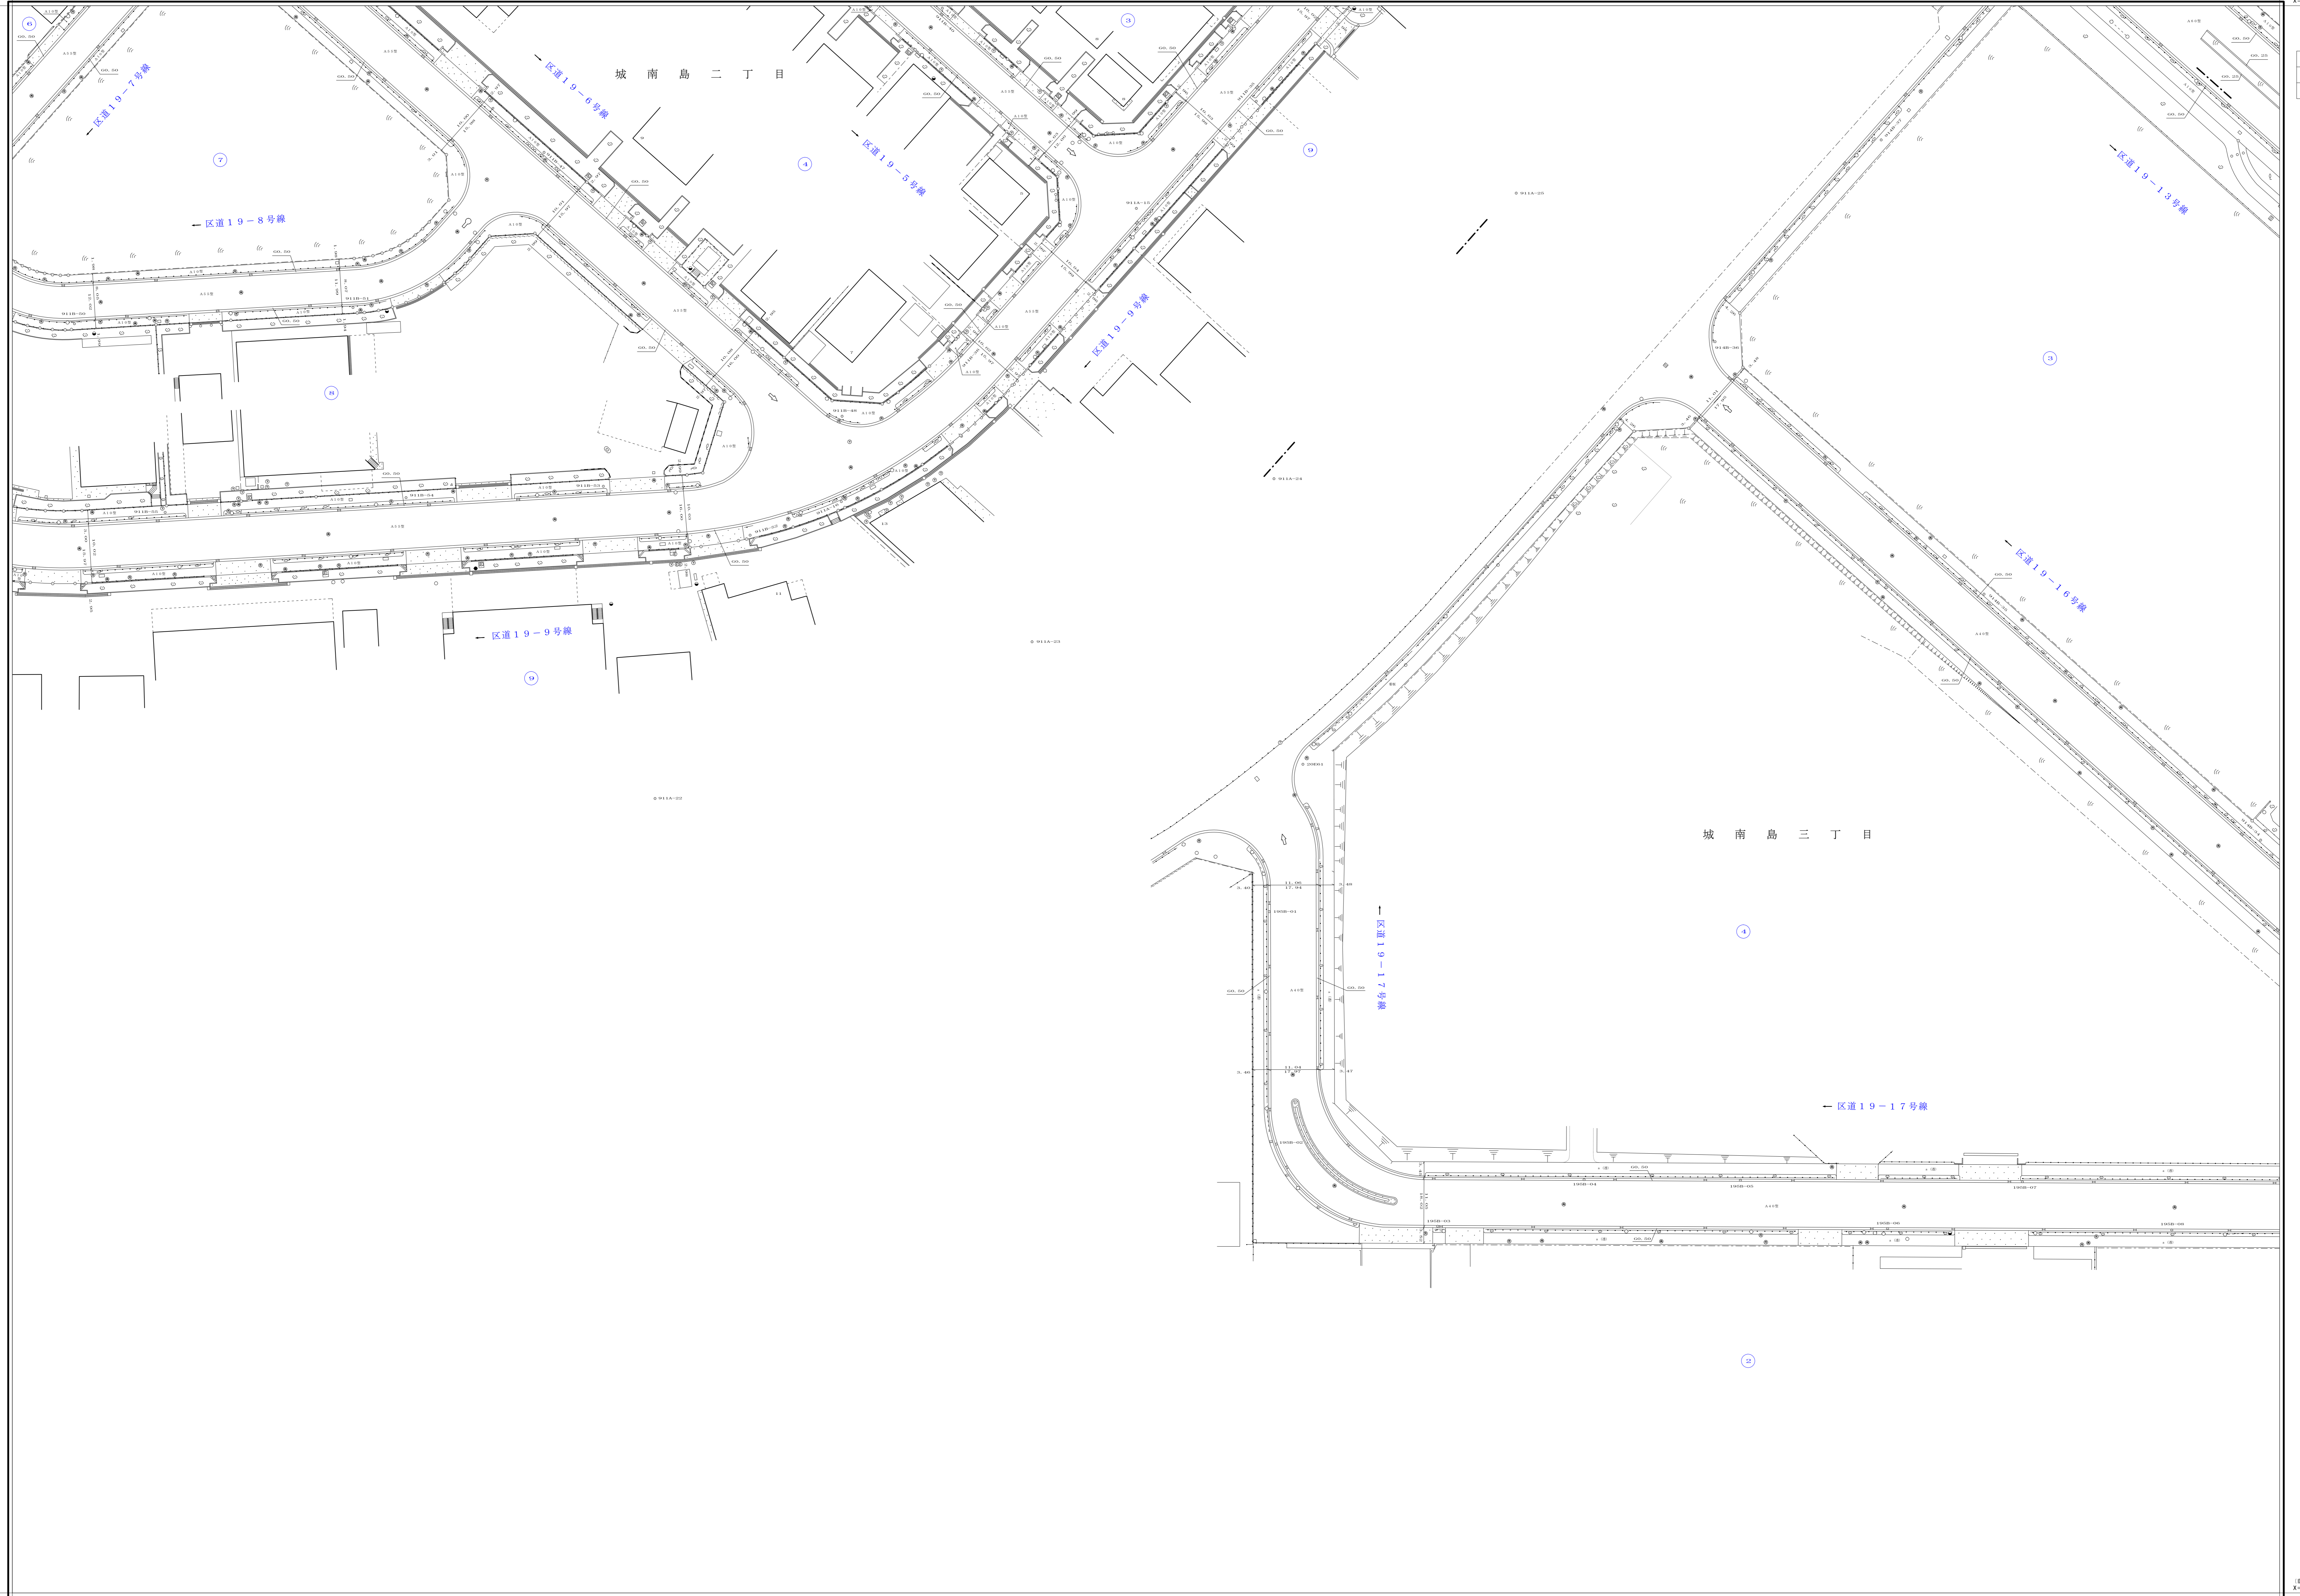

縮尺五百分之一

85-41

平成二十年三月
調製
株式会社
協立コンサルタンツ

東経141.881
北緯35.910

東経141.881
北緯35.910

東経141.881
北緯35.910