


大 田

93

|    |    |    |
|----|----|----|
| 96 | 97 | 98 |
| 6  | 7  | 8  |
| 16 | 17 | 18 |

道路台帳平面図

九十三号七番

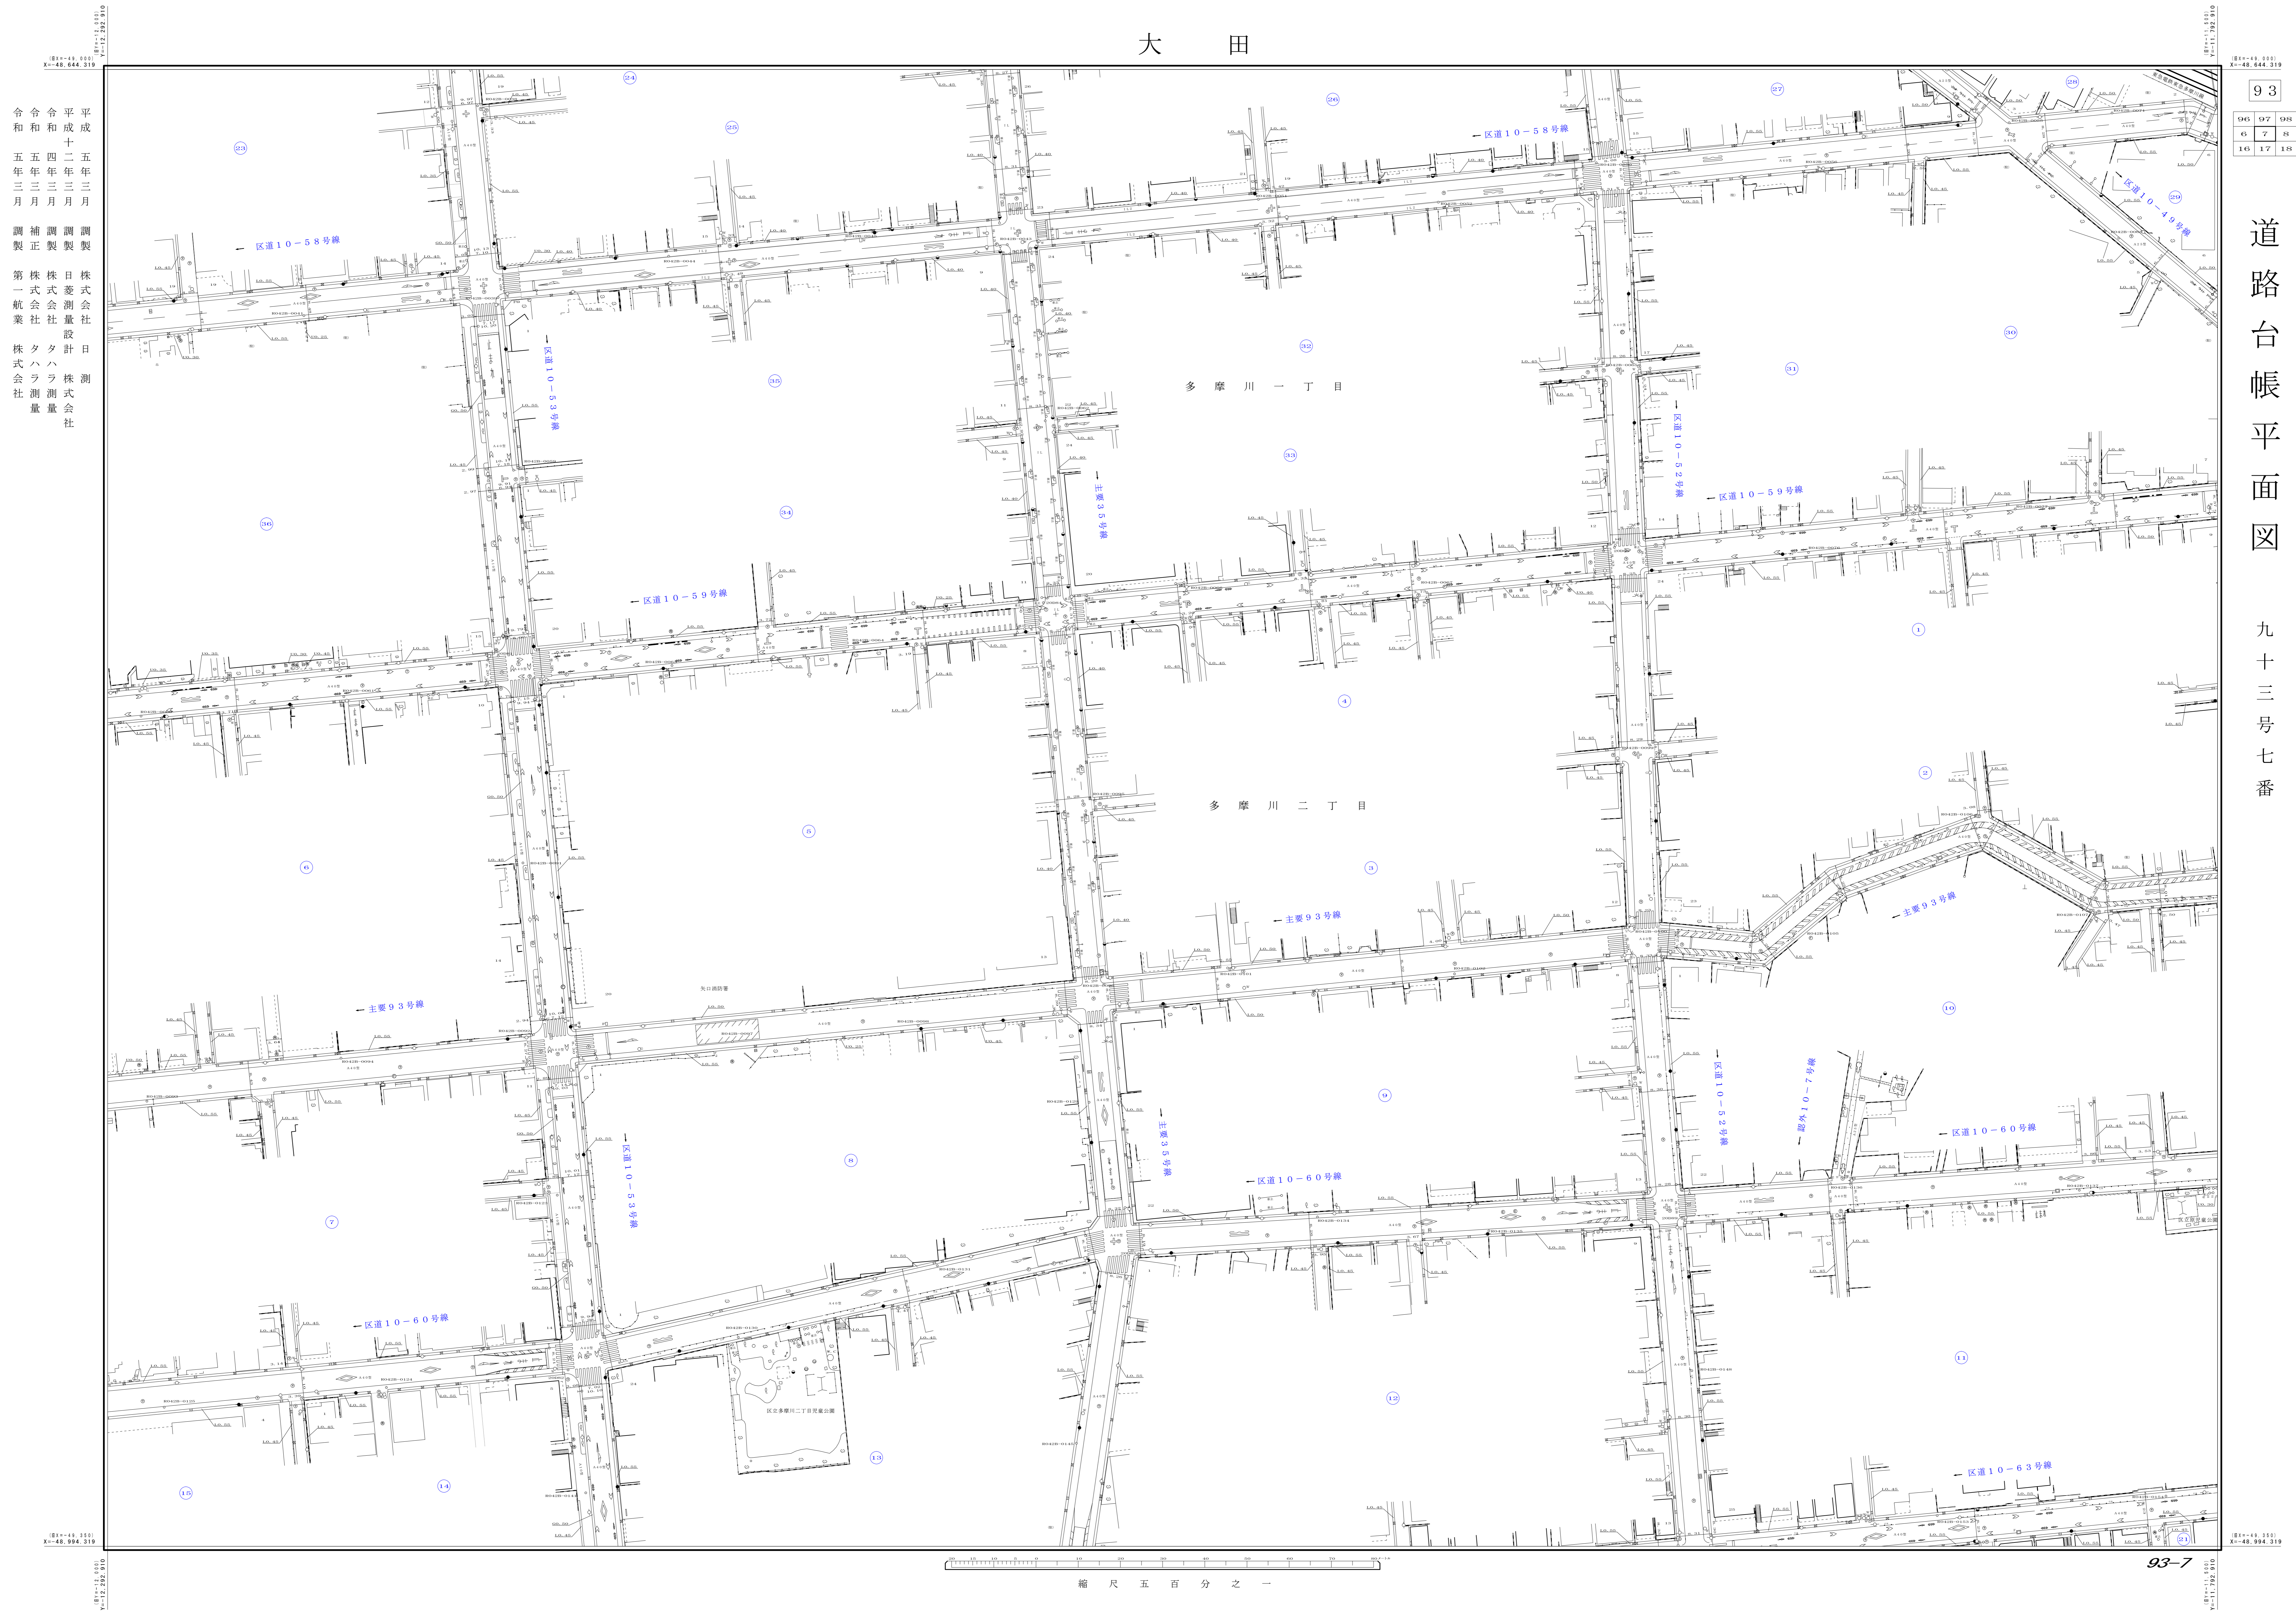

平成 五年三月 調製 株式会社 日測株式会社  
 令和 四年三月 調製 株式会社 日測株式会社  
 令和 五年三月 調製 株式会社 日測株式会社

縮尺 五百分之一

93-7