


大 田

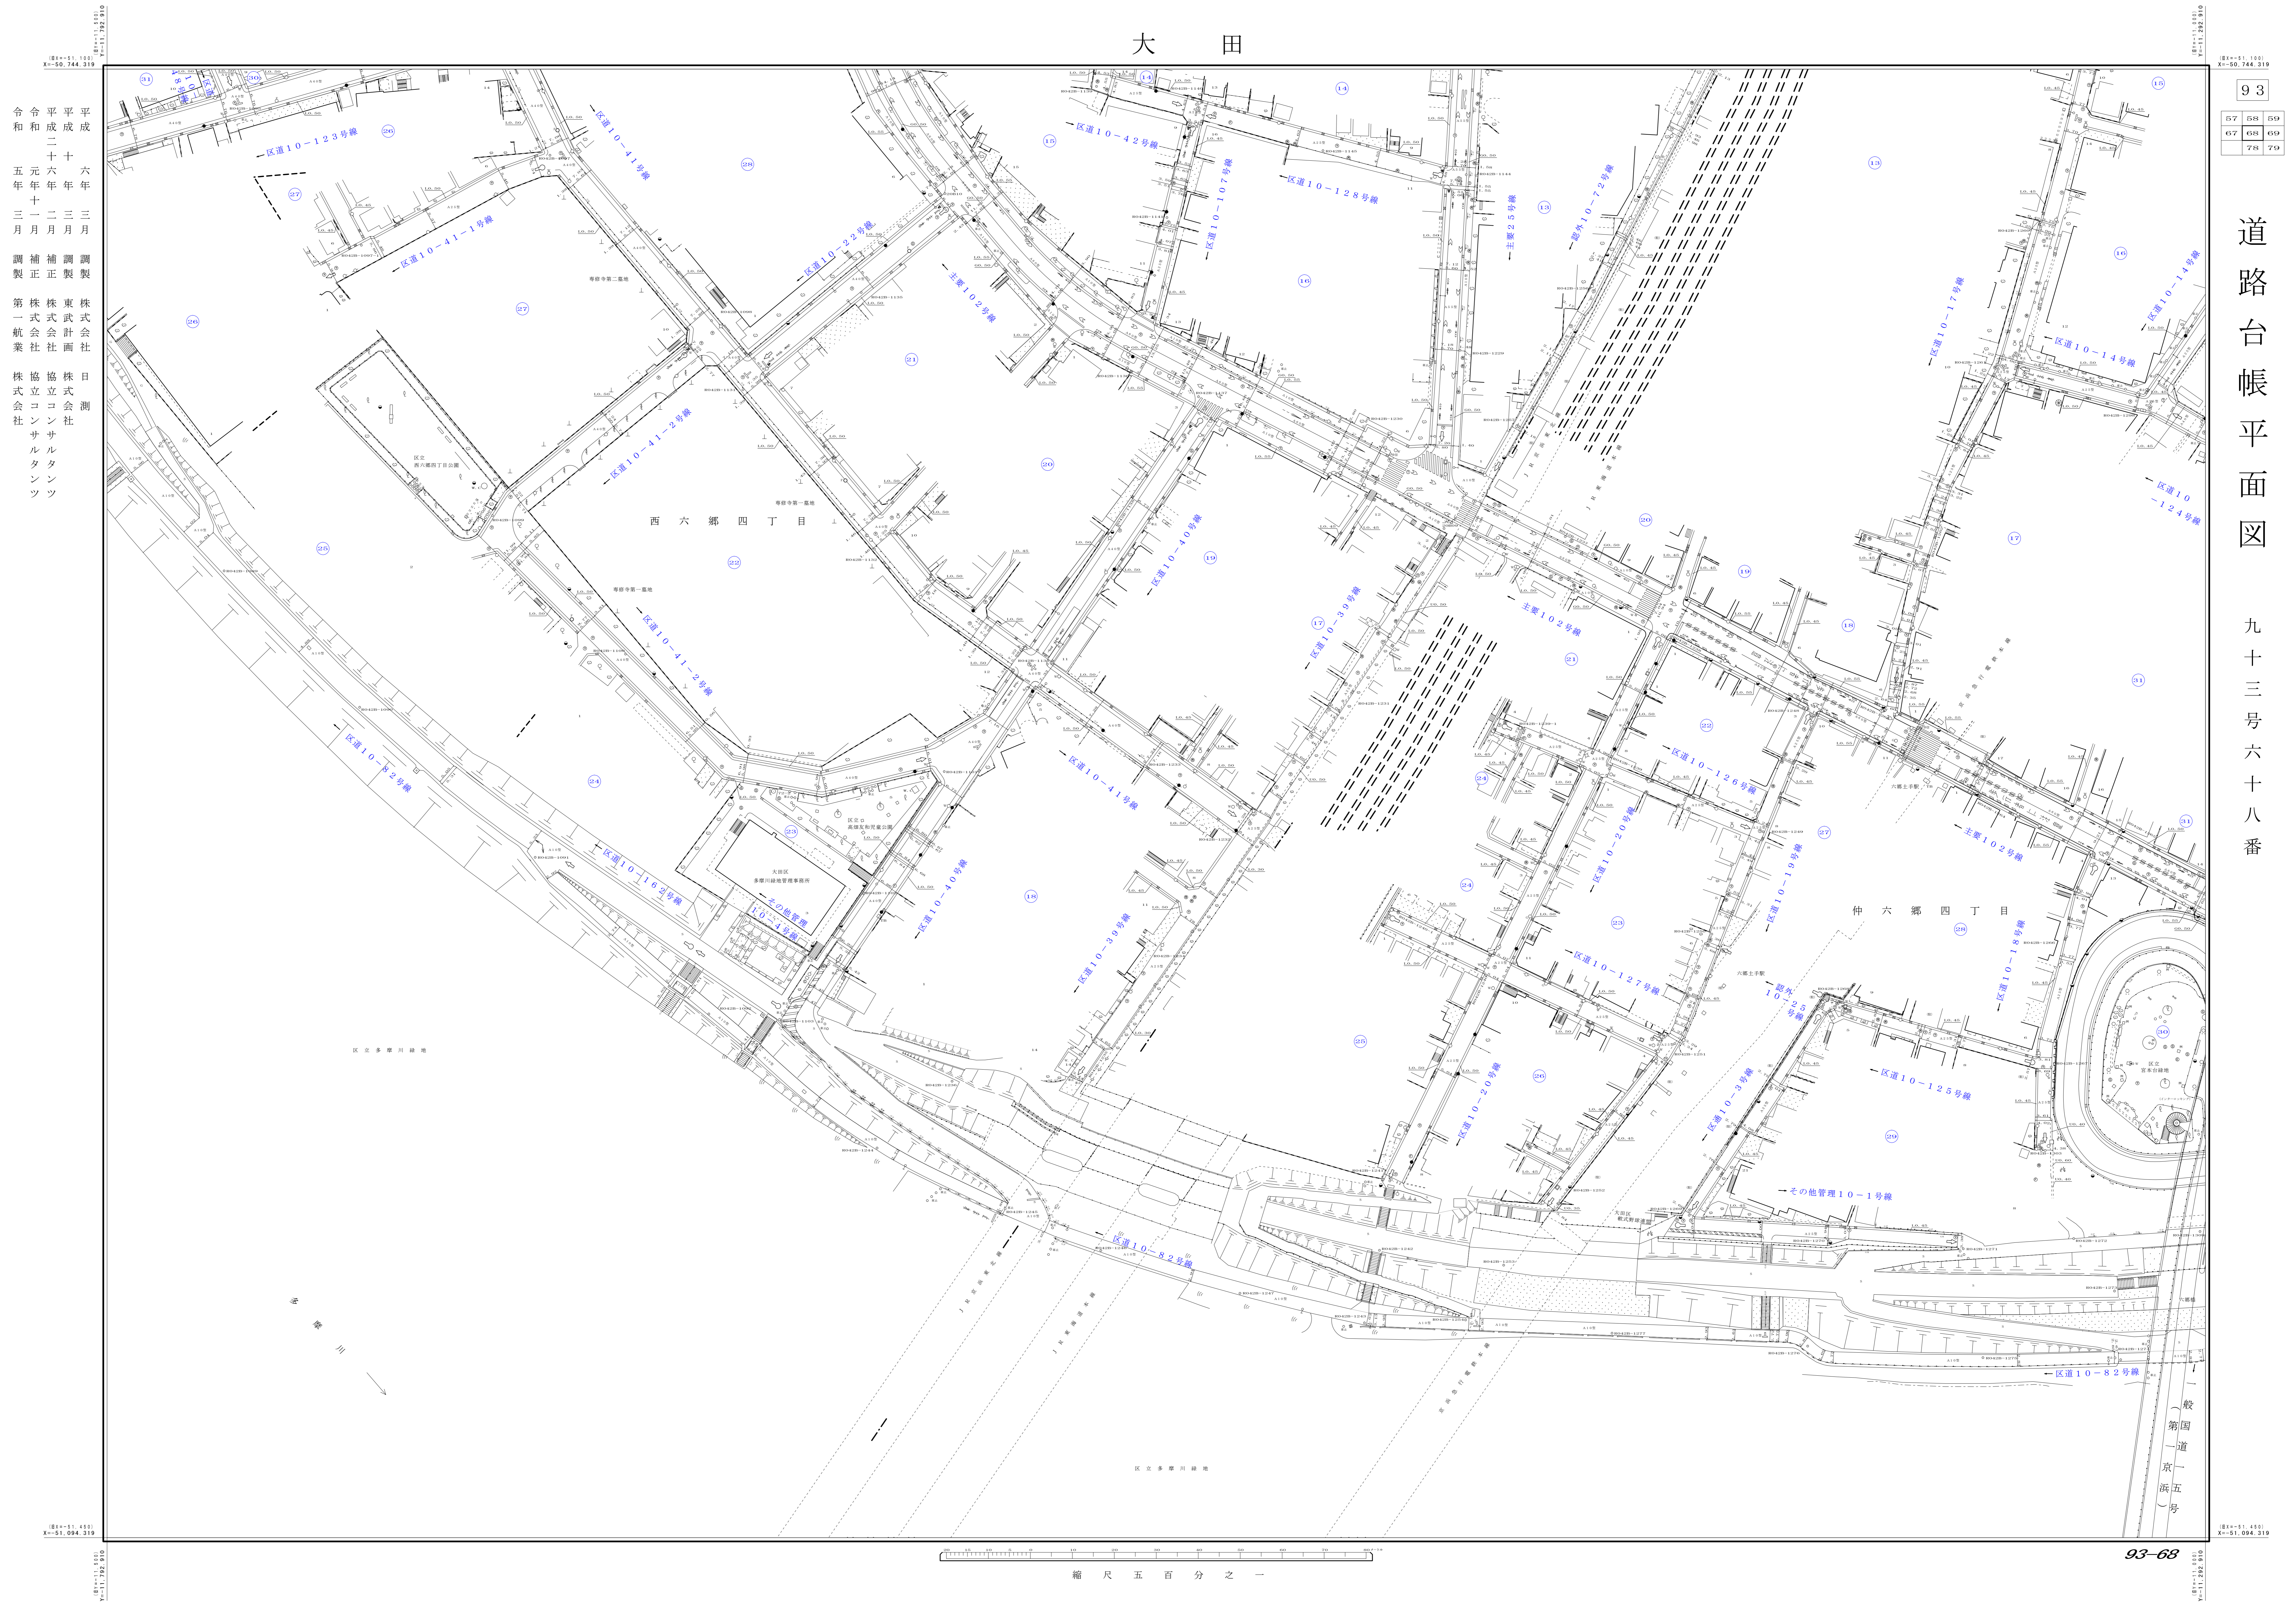

平成二十六年三月調製
 平成二十六年三月調製
 令和五年十一月調製
 第一航業株式会社
 株式会社
 株式会社
 株式会社
 株式会社
 株式会社
 株式会社
 株式会社
 株式会社

93
67 68 69
67 68 69
78 79

道路台帳平面図
 九十三号六十八番

縮尺 五百分之一