


大 田

94
95 96 97
5 45
15 10

道路台帳平面図

九十四号六番

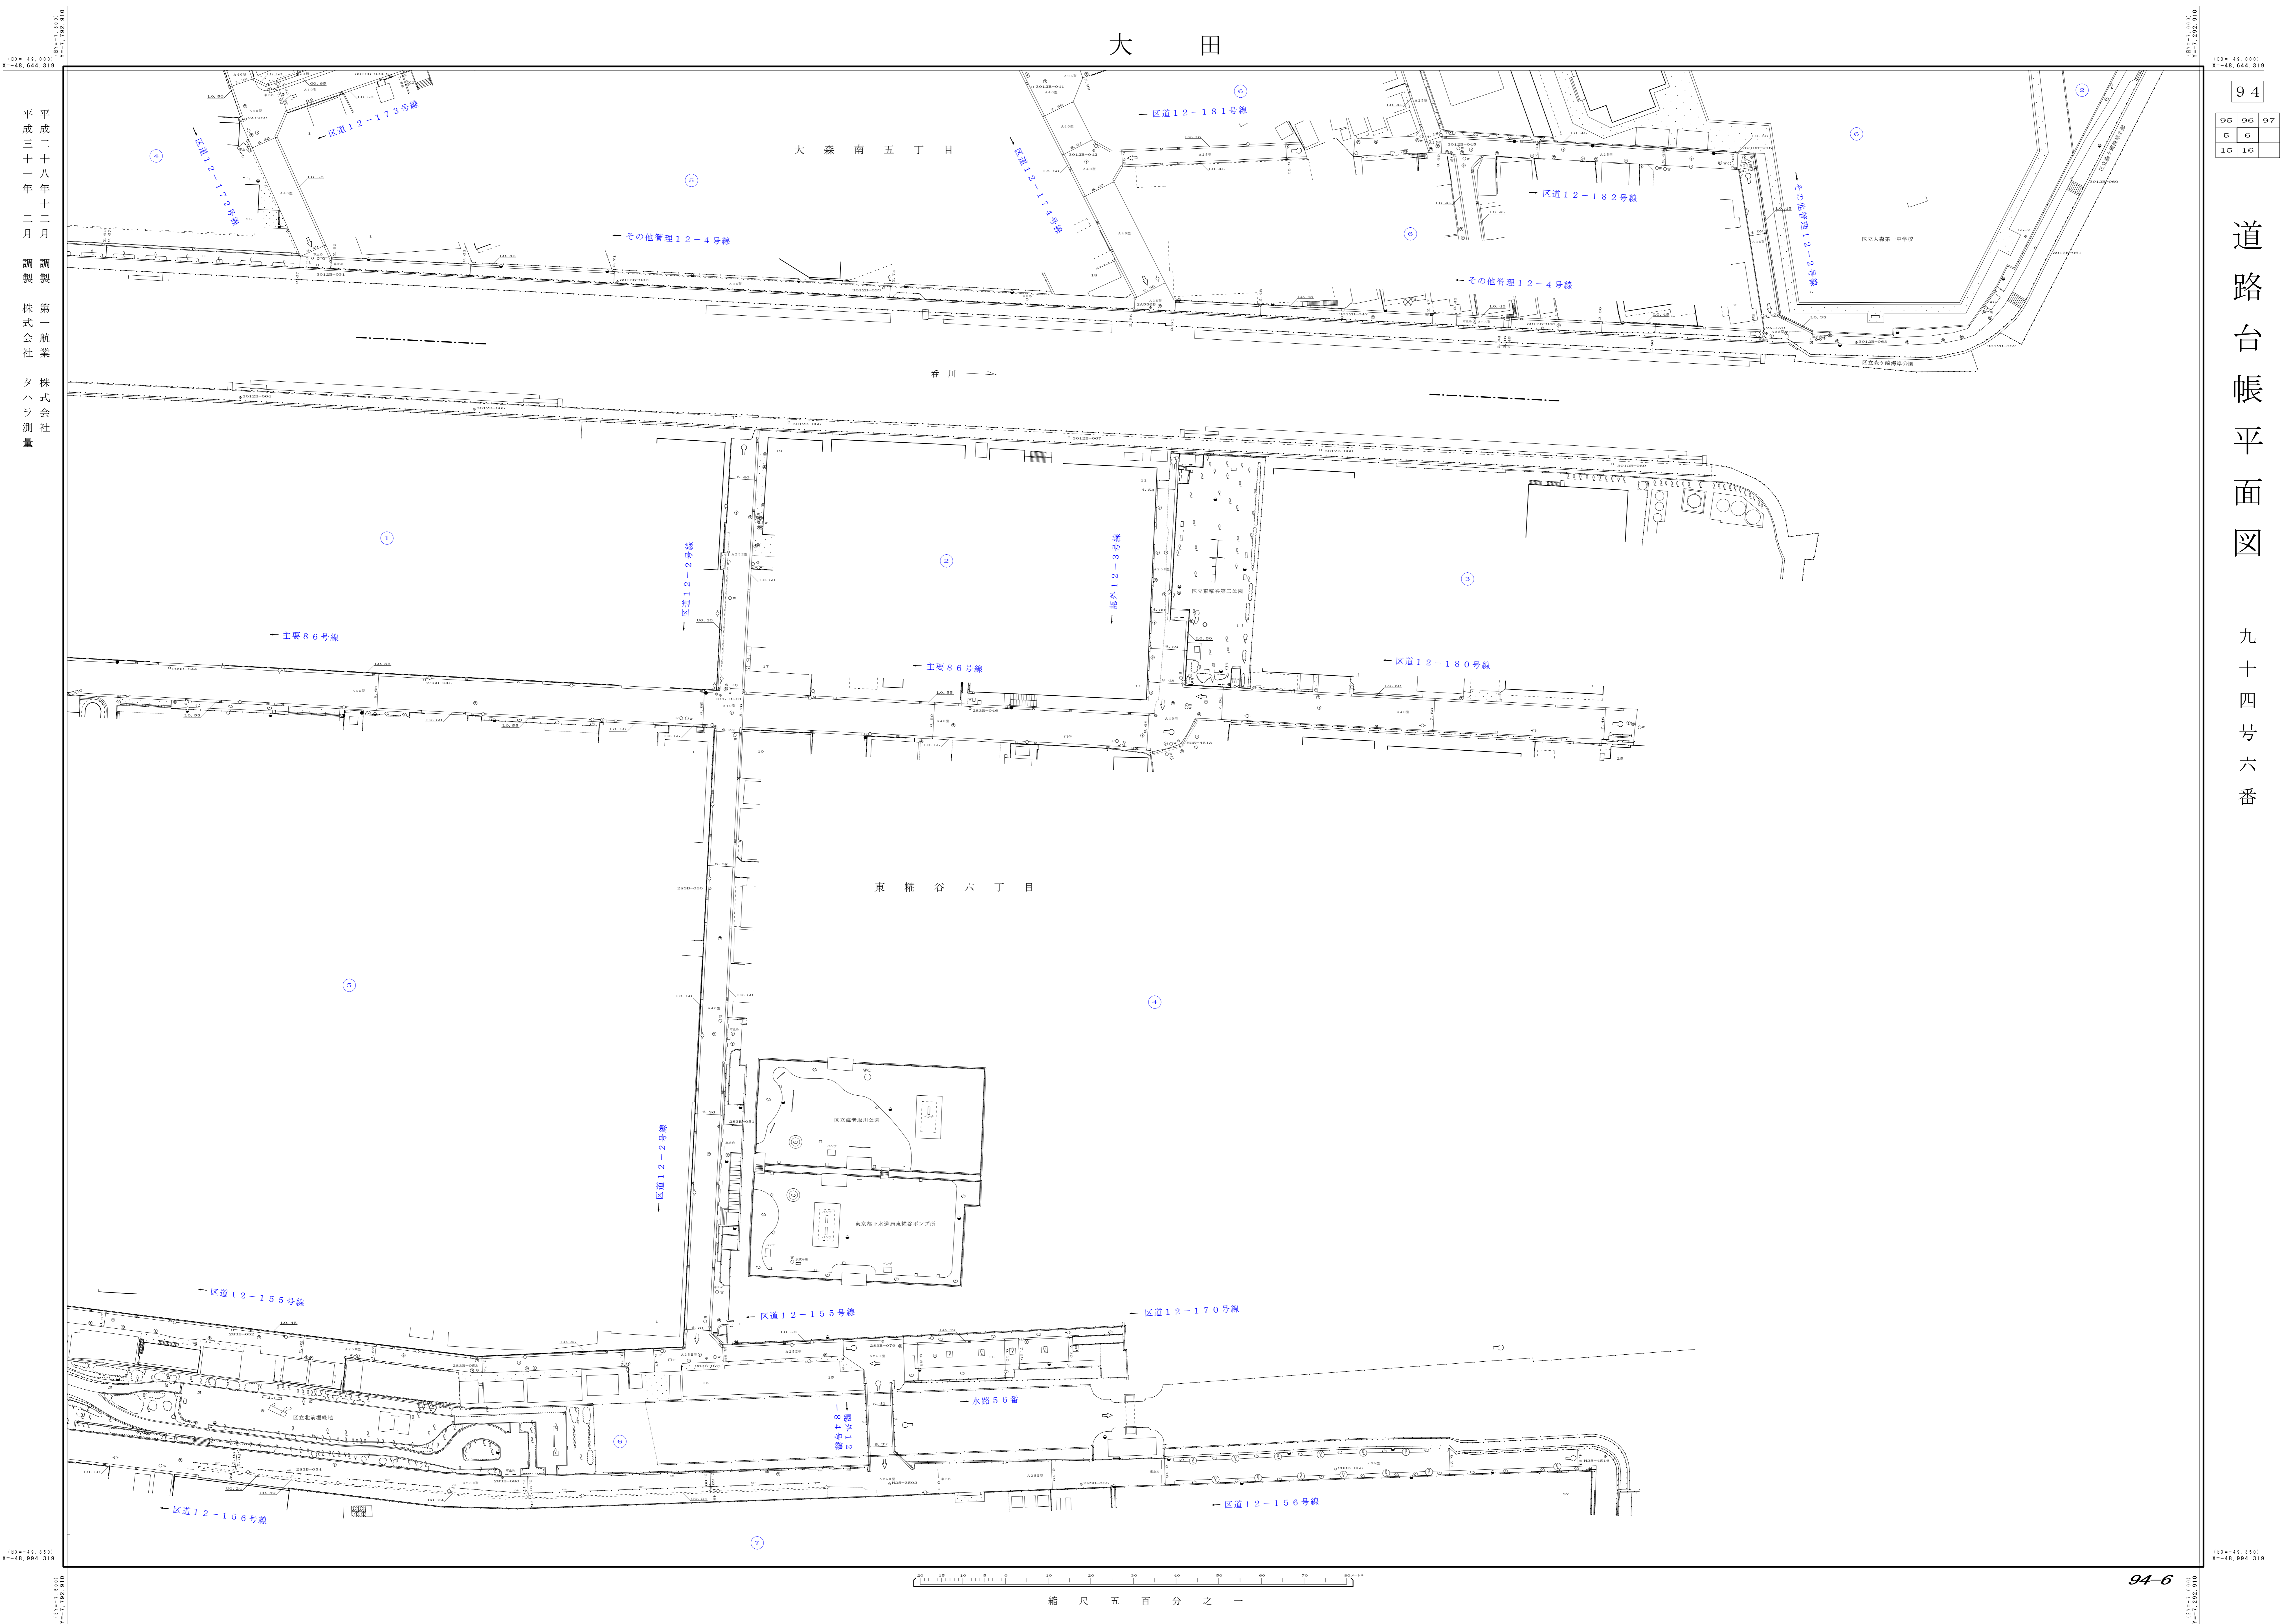

平成二十八年十二月
調製 第一航業株式会社
株式会社
タハラ測量

縮尺 五百分之一