


大 田

94

4	5	6
14	15	16
24	25	26

道路台帳平面図

九十四号十五番

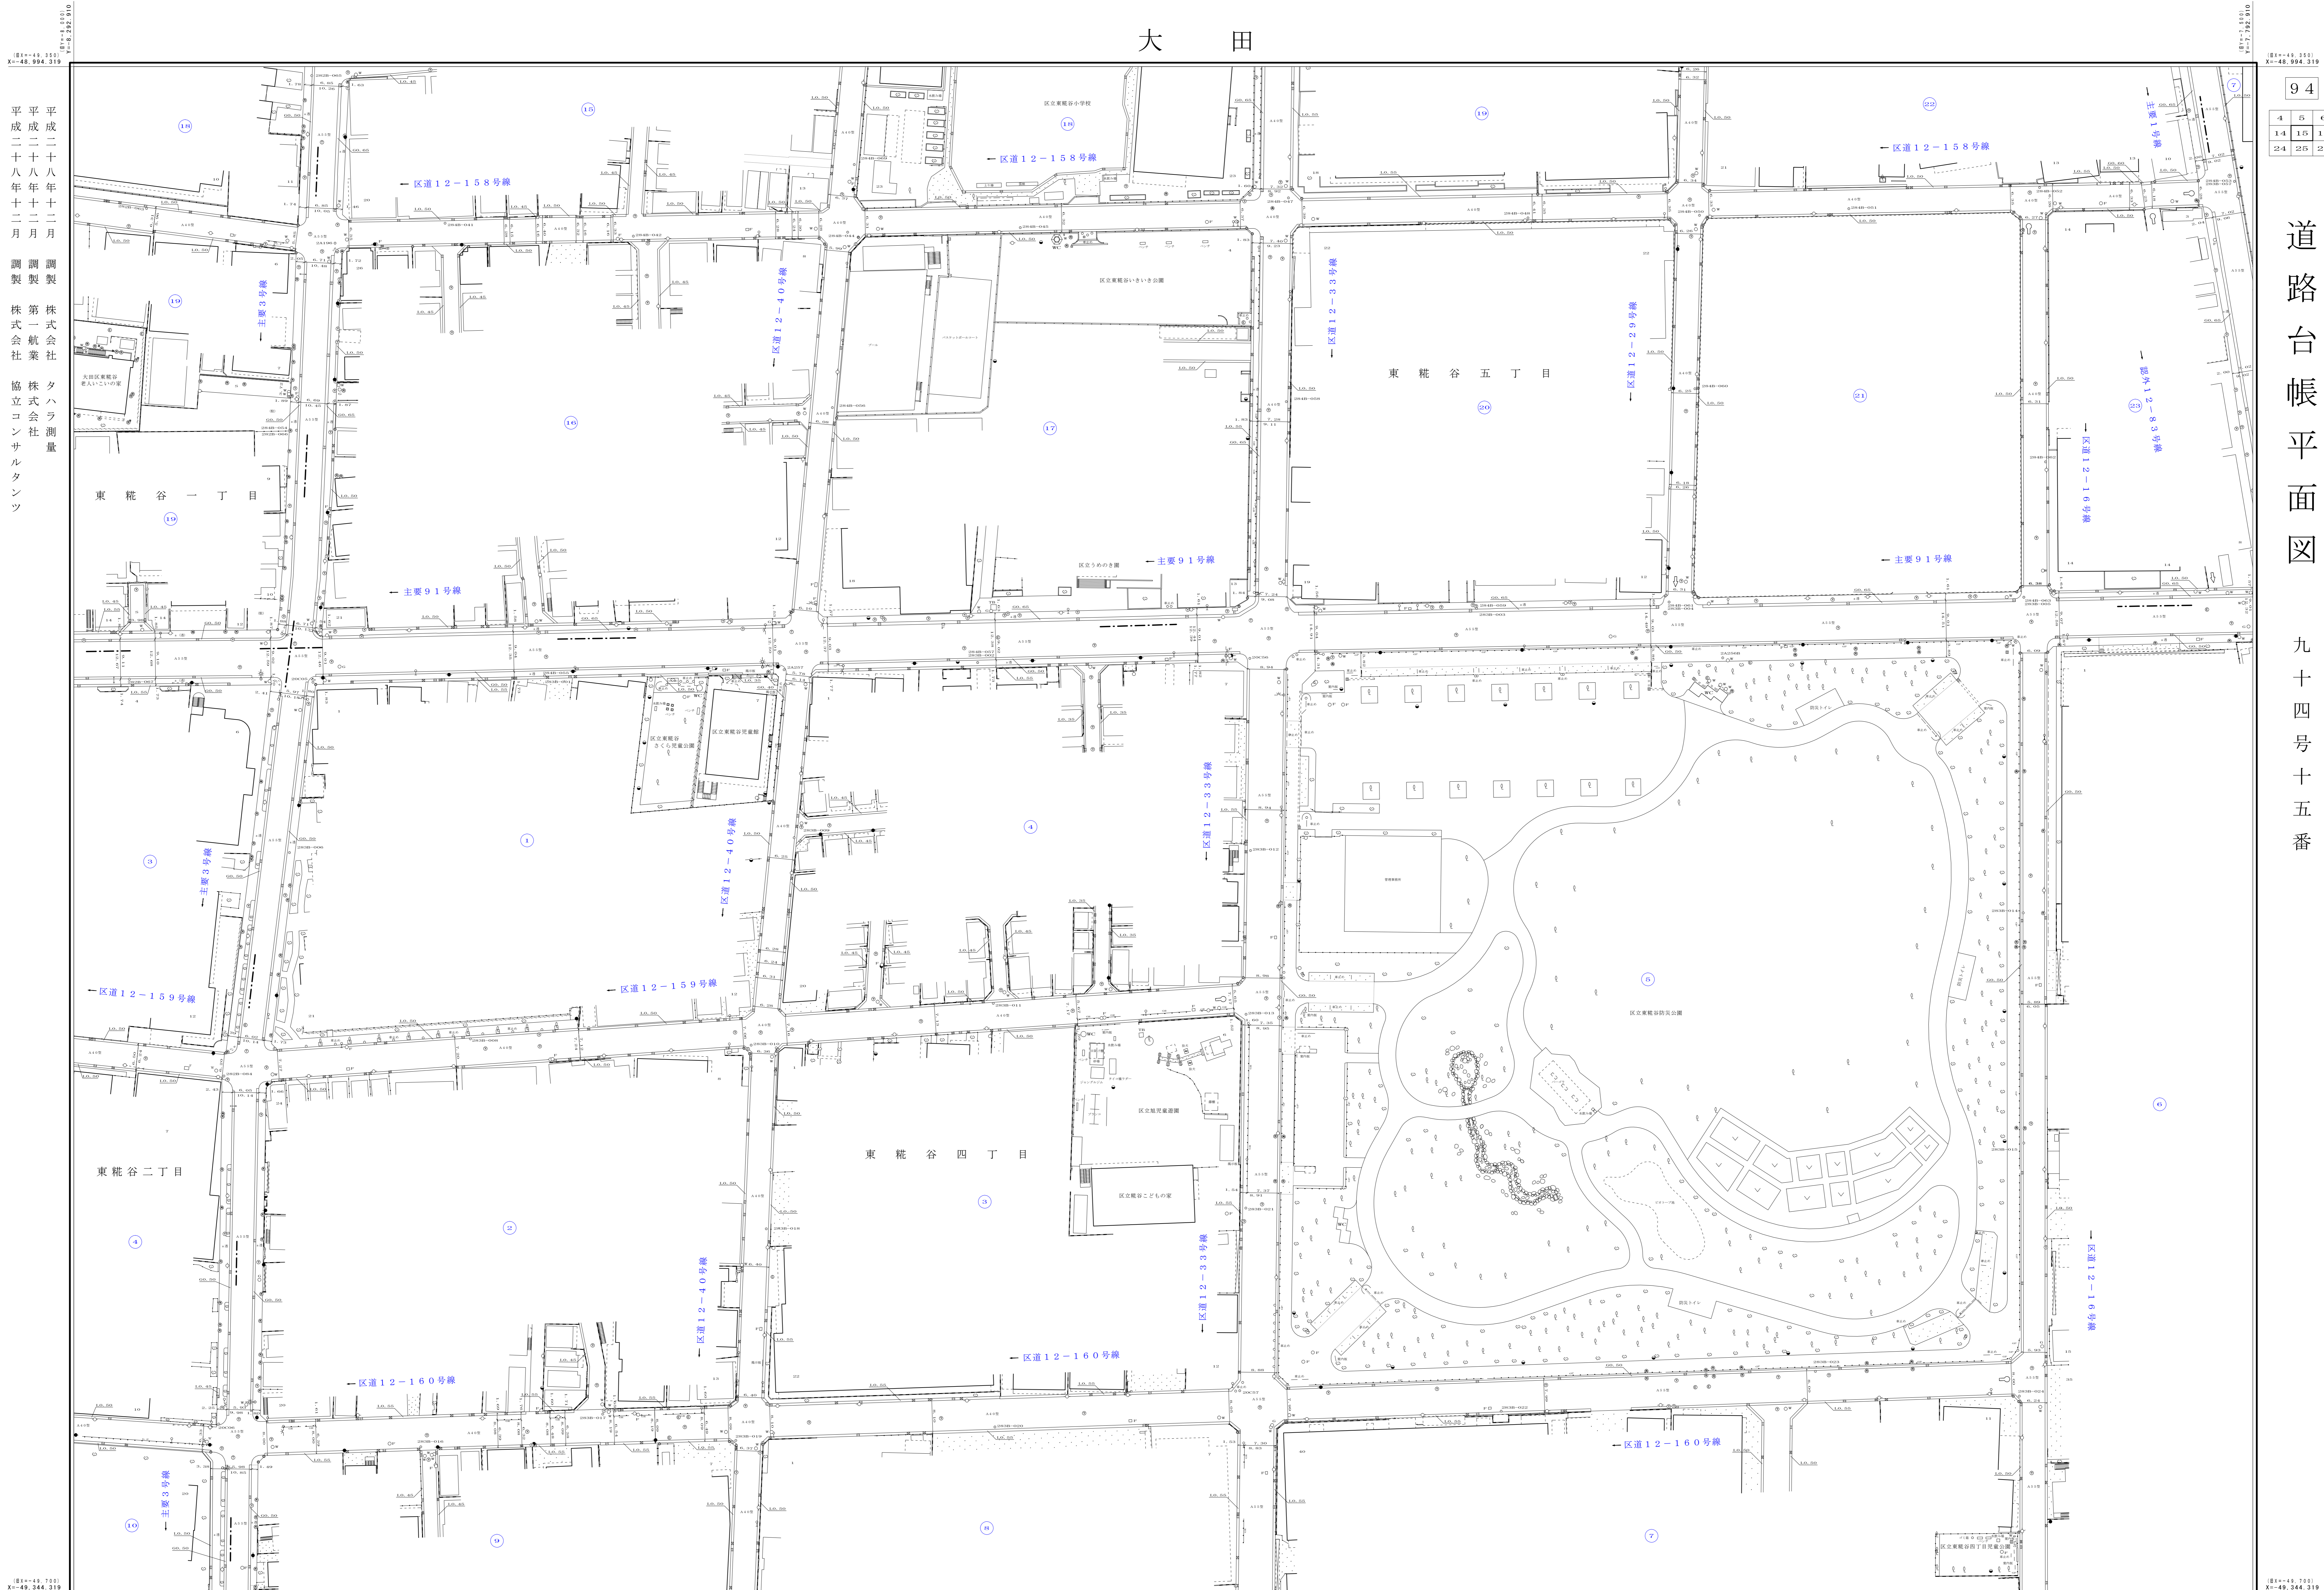

平成二十八年十二月 調製 株式会社 第一航業 株式会社  
 平成二十八年十二月 調製 株式会社 タハラ測量 株式会社 協立コンサルタンツ

縮尺 五百分之一