


大 田

14	15	16
24	25	26
34	35	36

道路台帳平面図

九十四号二十五番

平成二十八年三月 調製 株式会社 協立コンサルタント  
 平成二十八年十二月 調製 株式会社 株式会社  
 平成二十八年十二月 調製 株式会社 株式会社  
 令和二年二月 調製 昭和株式会社 株式会社

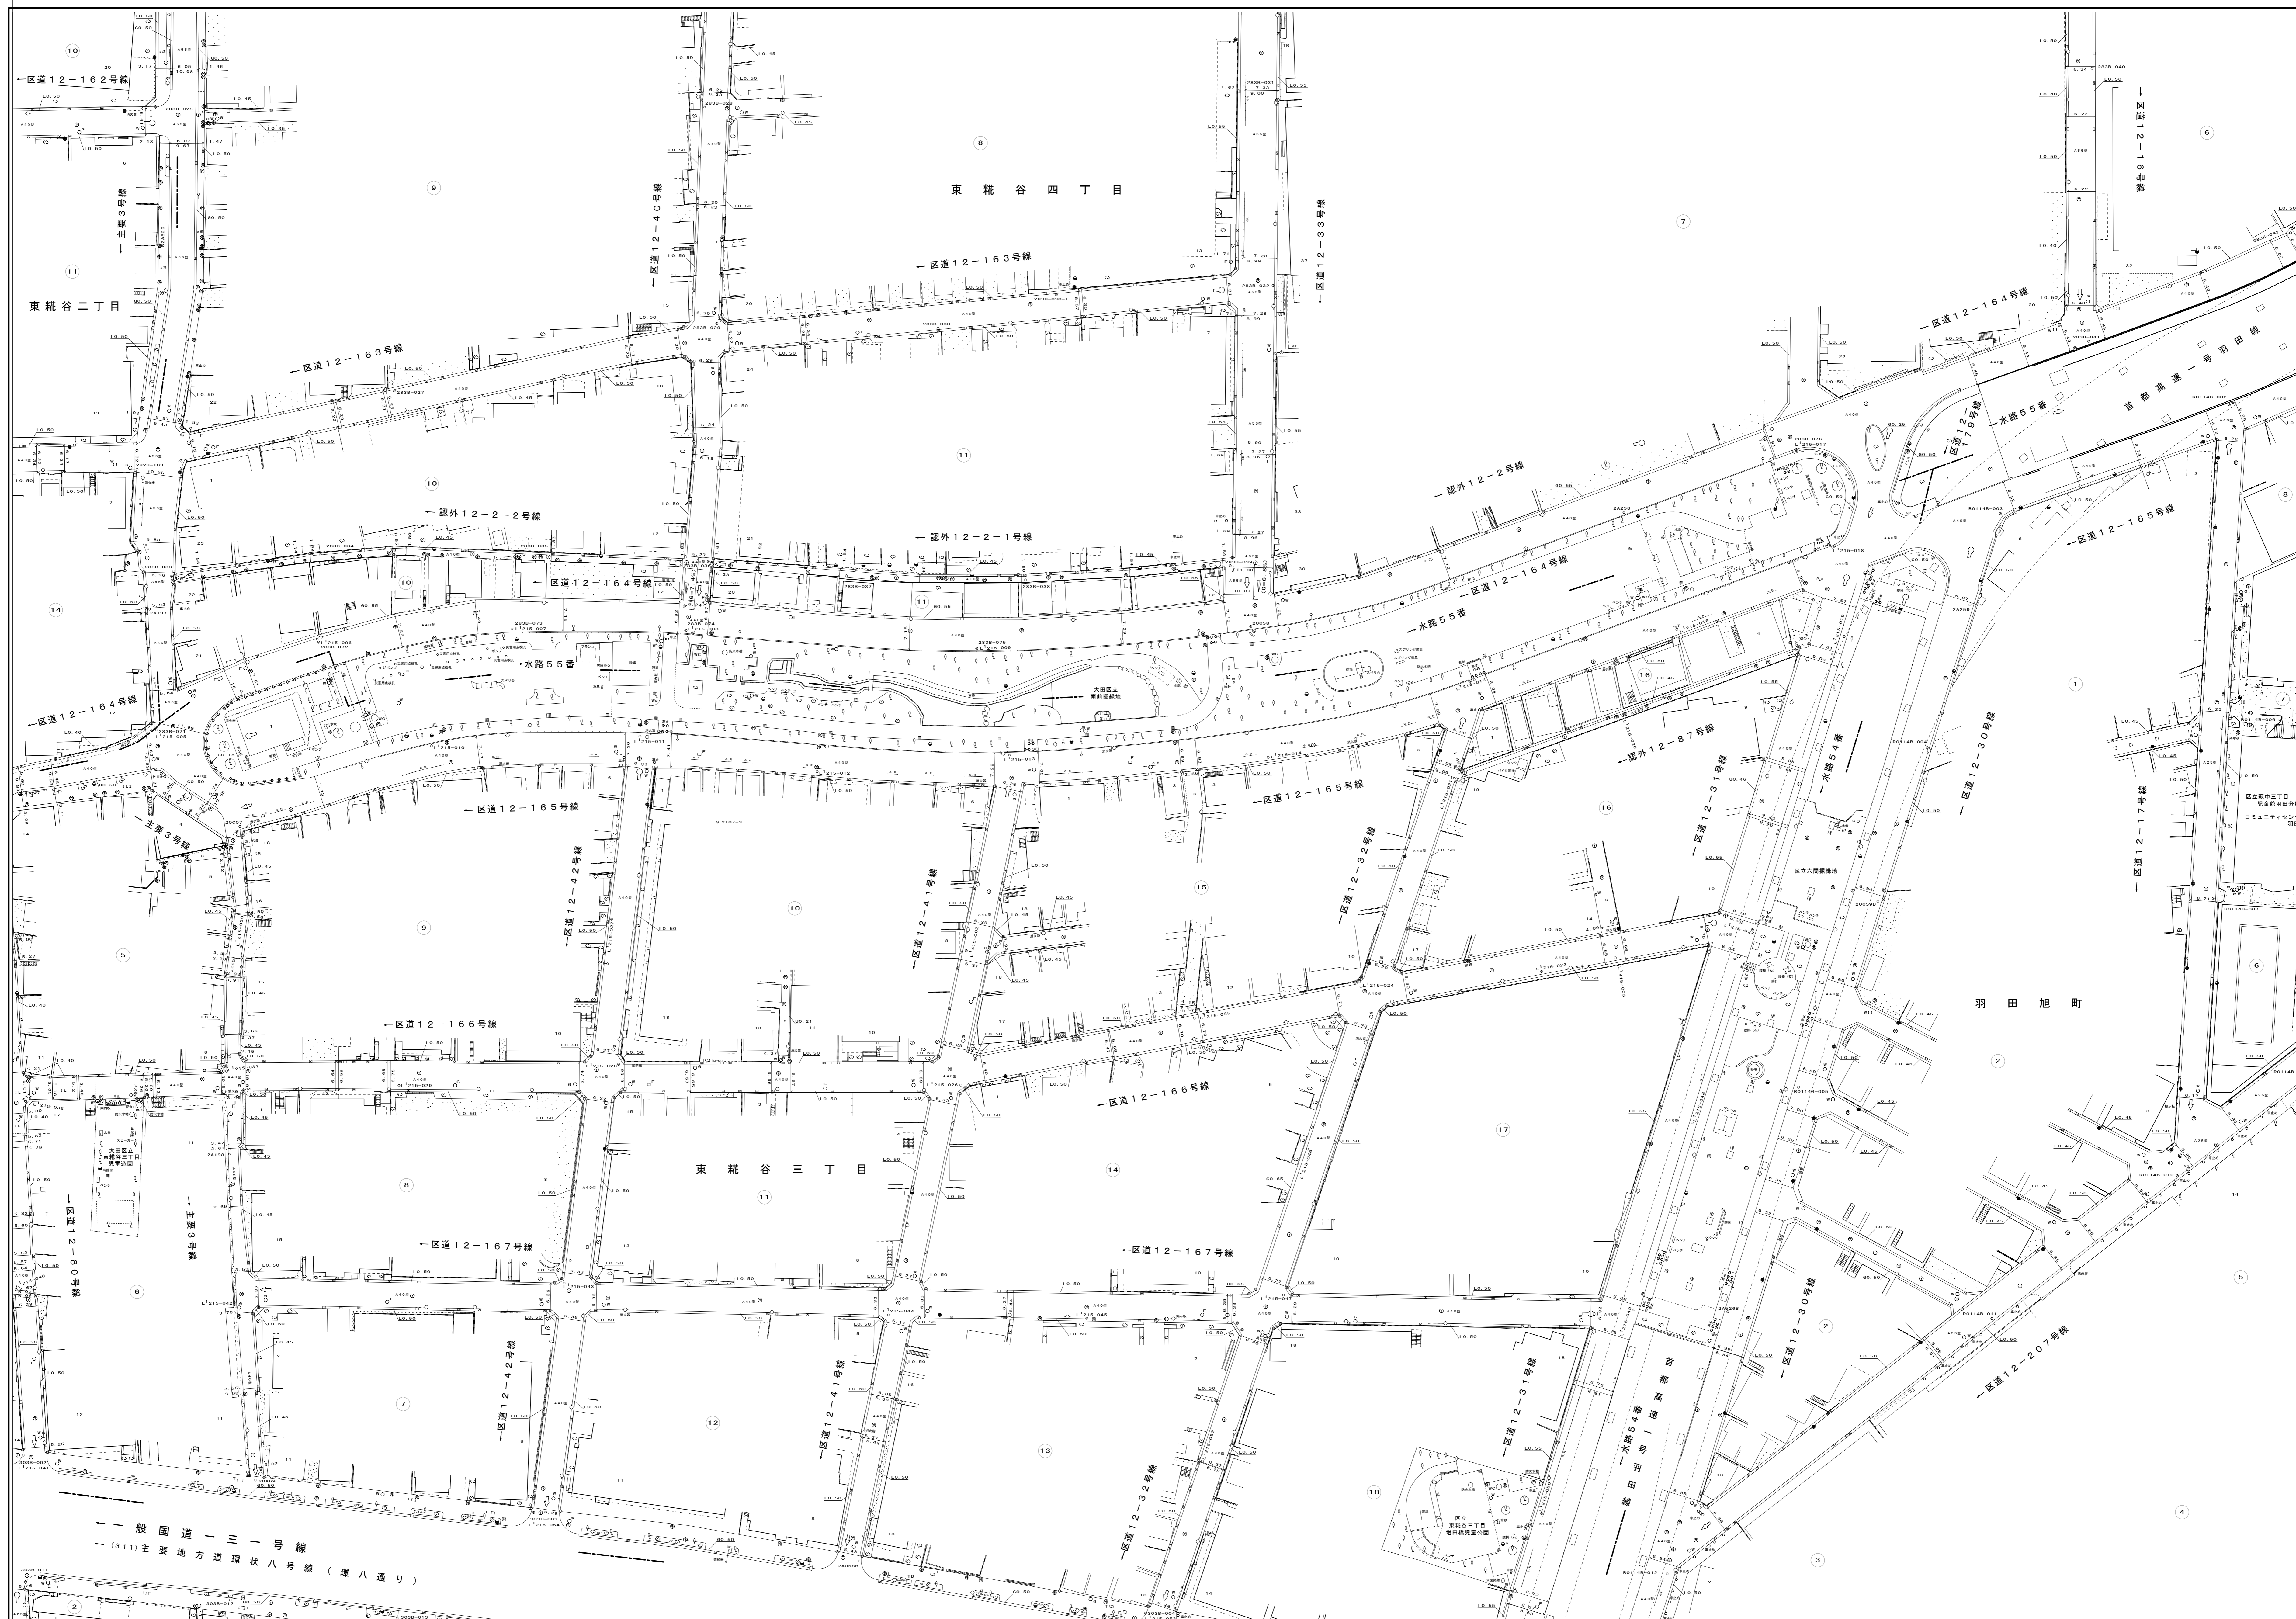

縮尺五百分之一