


大 田

94
24 25 26
34 35 36
44 45 46

道路台帳平面図
九十四号三十五番

平成二十八年三月 調製 株式会社
 平成二十九年三月 調製 株式会社
 平成三十年十二月 調製 株式会社
 令和二年二月 調製 株式会社

平成二十八年三月 調製 株式会社
 平成二十九年三月 調製 株式会社
 平成三十年十二月 調製 株式会社
 令和二年二月 調製 株式会社

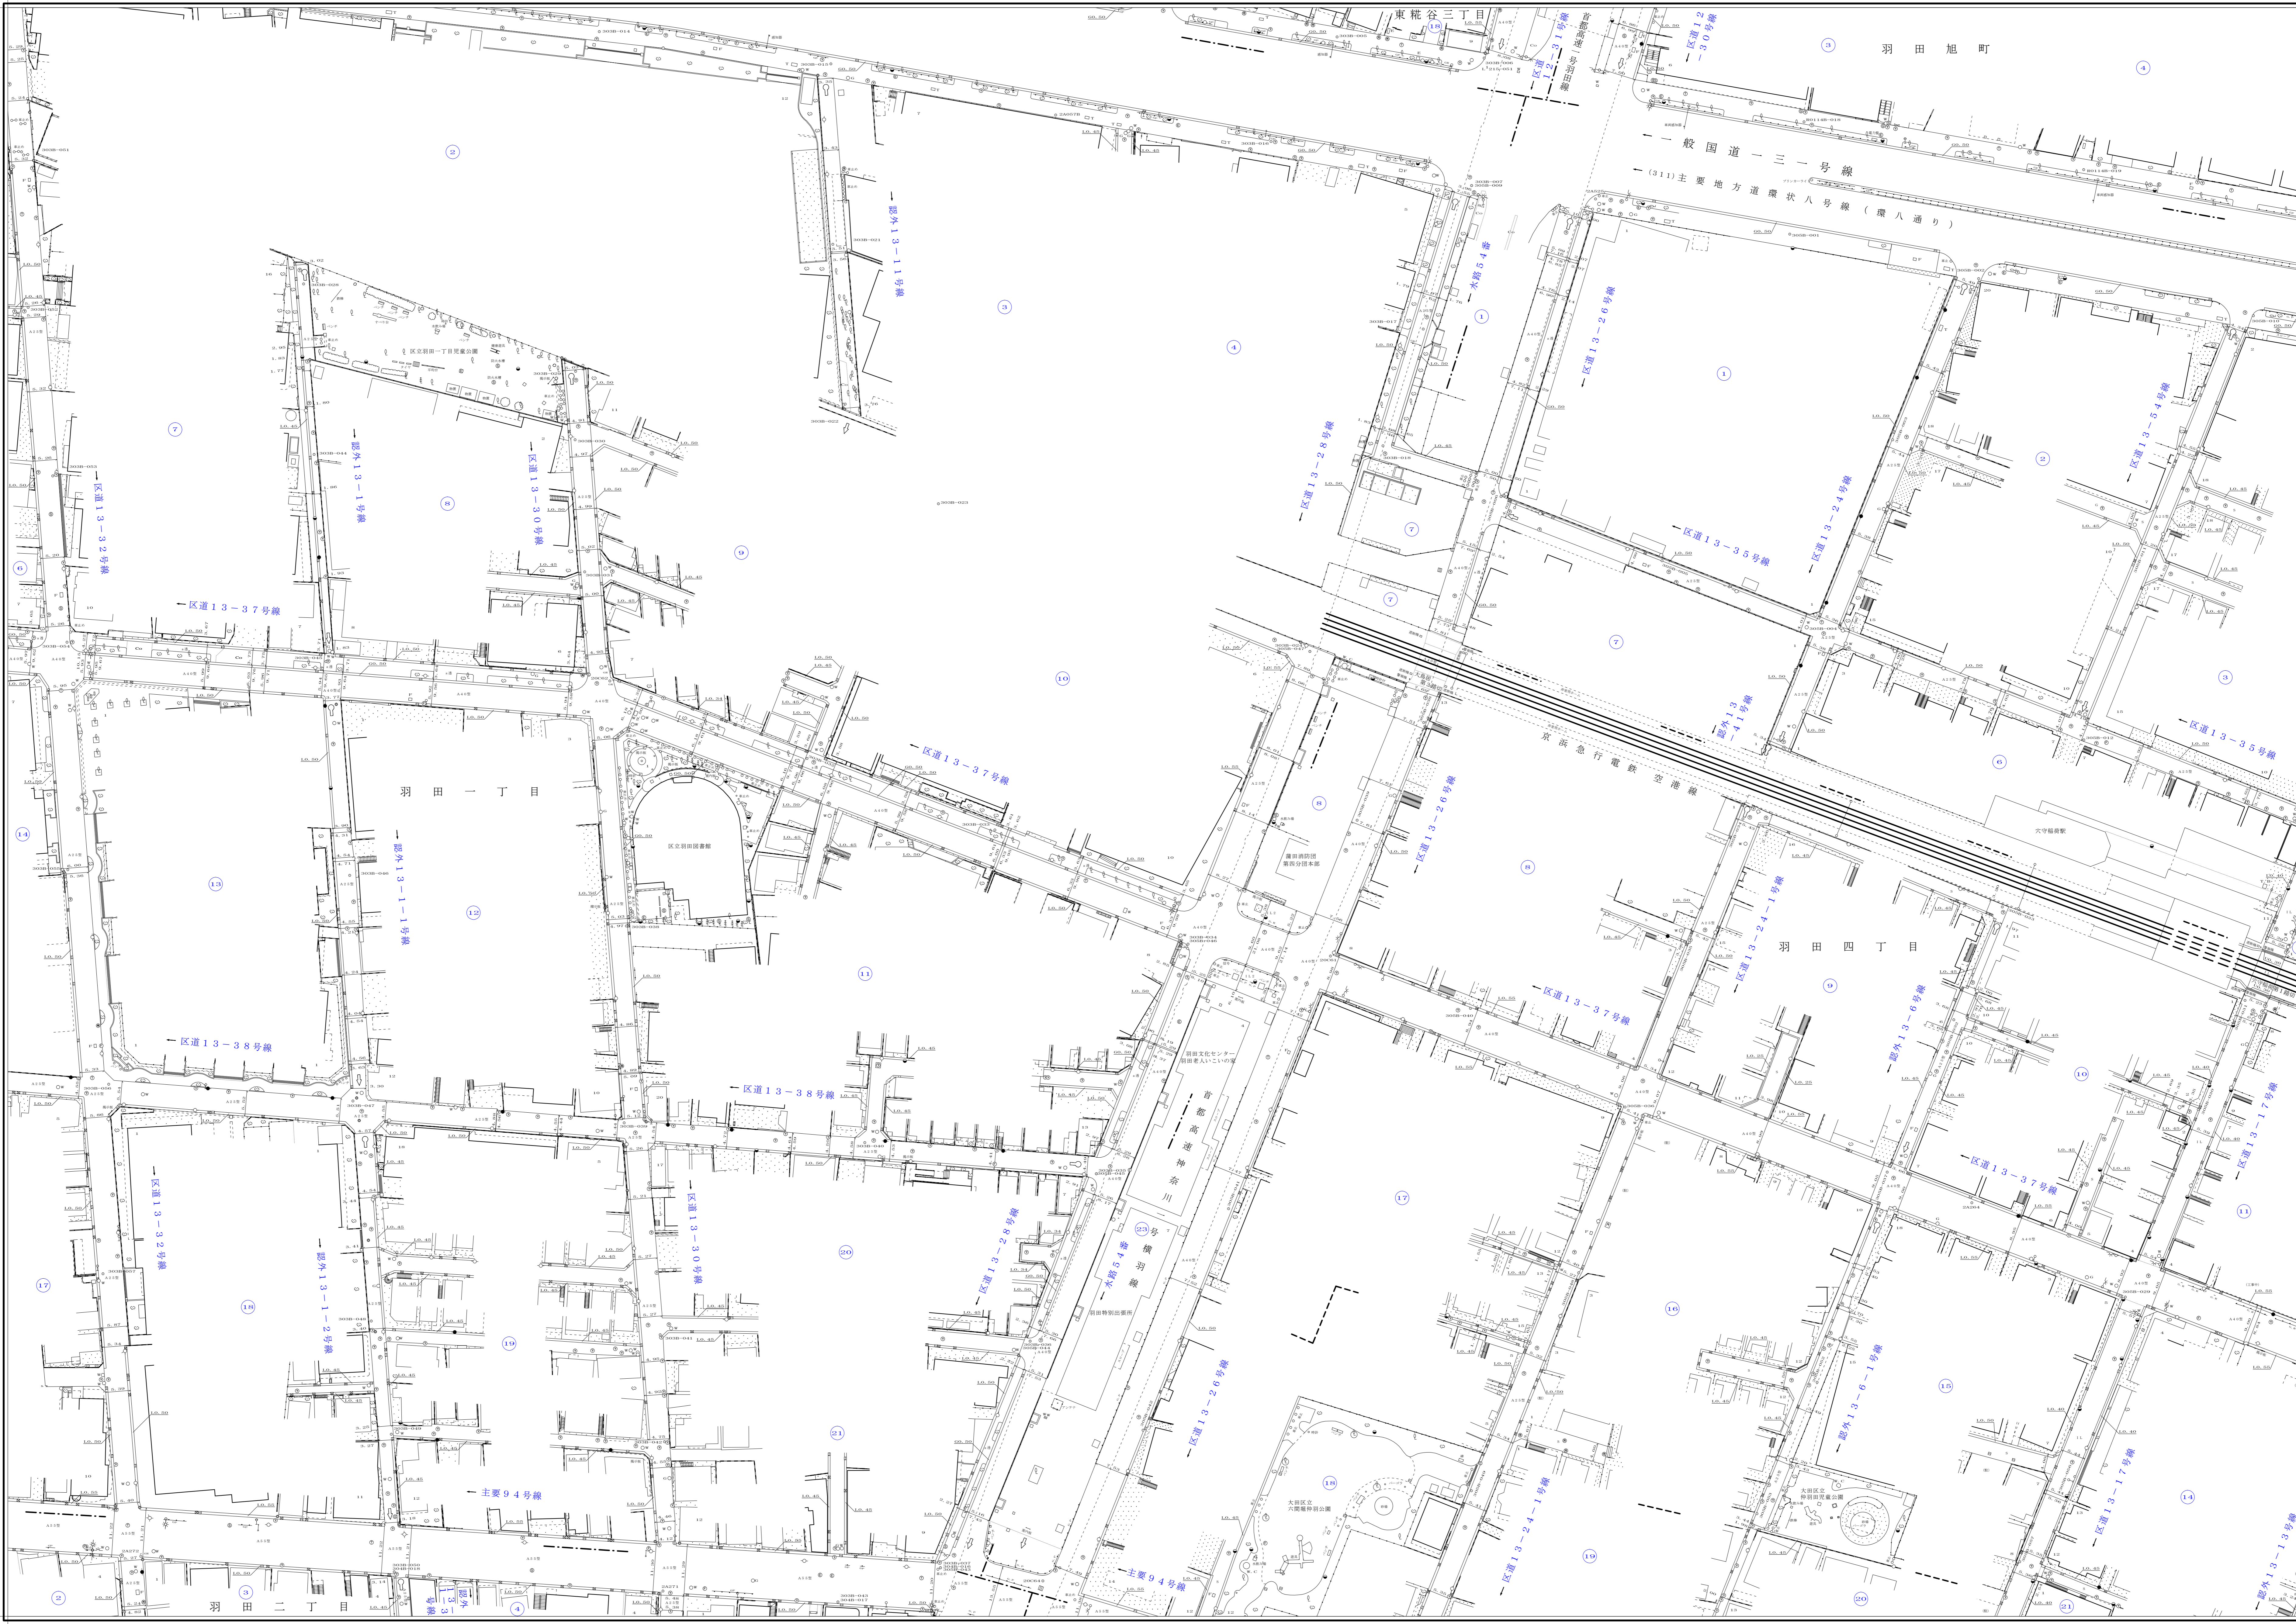

縮尺五百分之一