

大 田


94

36	37
46	47 48
56	

道路台帳平面図

九十四号四十七番

平成三十年十二月 調製 株式会社 協立コンサルタンツ  
 令和三年一月 調製 日本都市整備株式会社

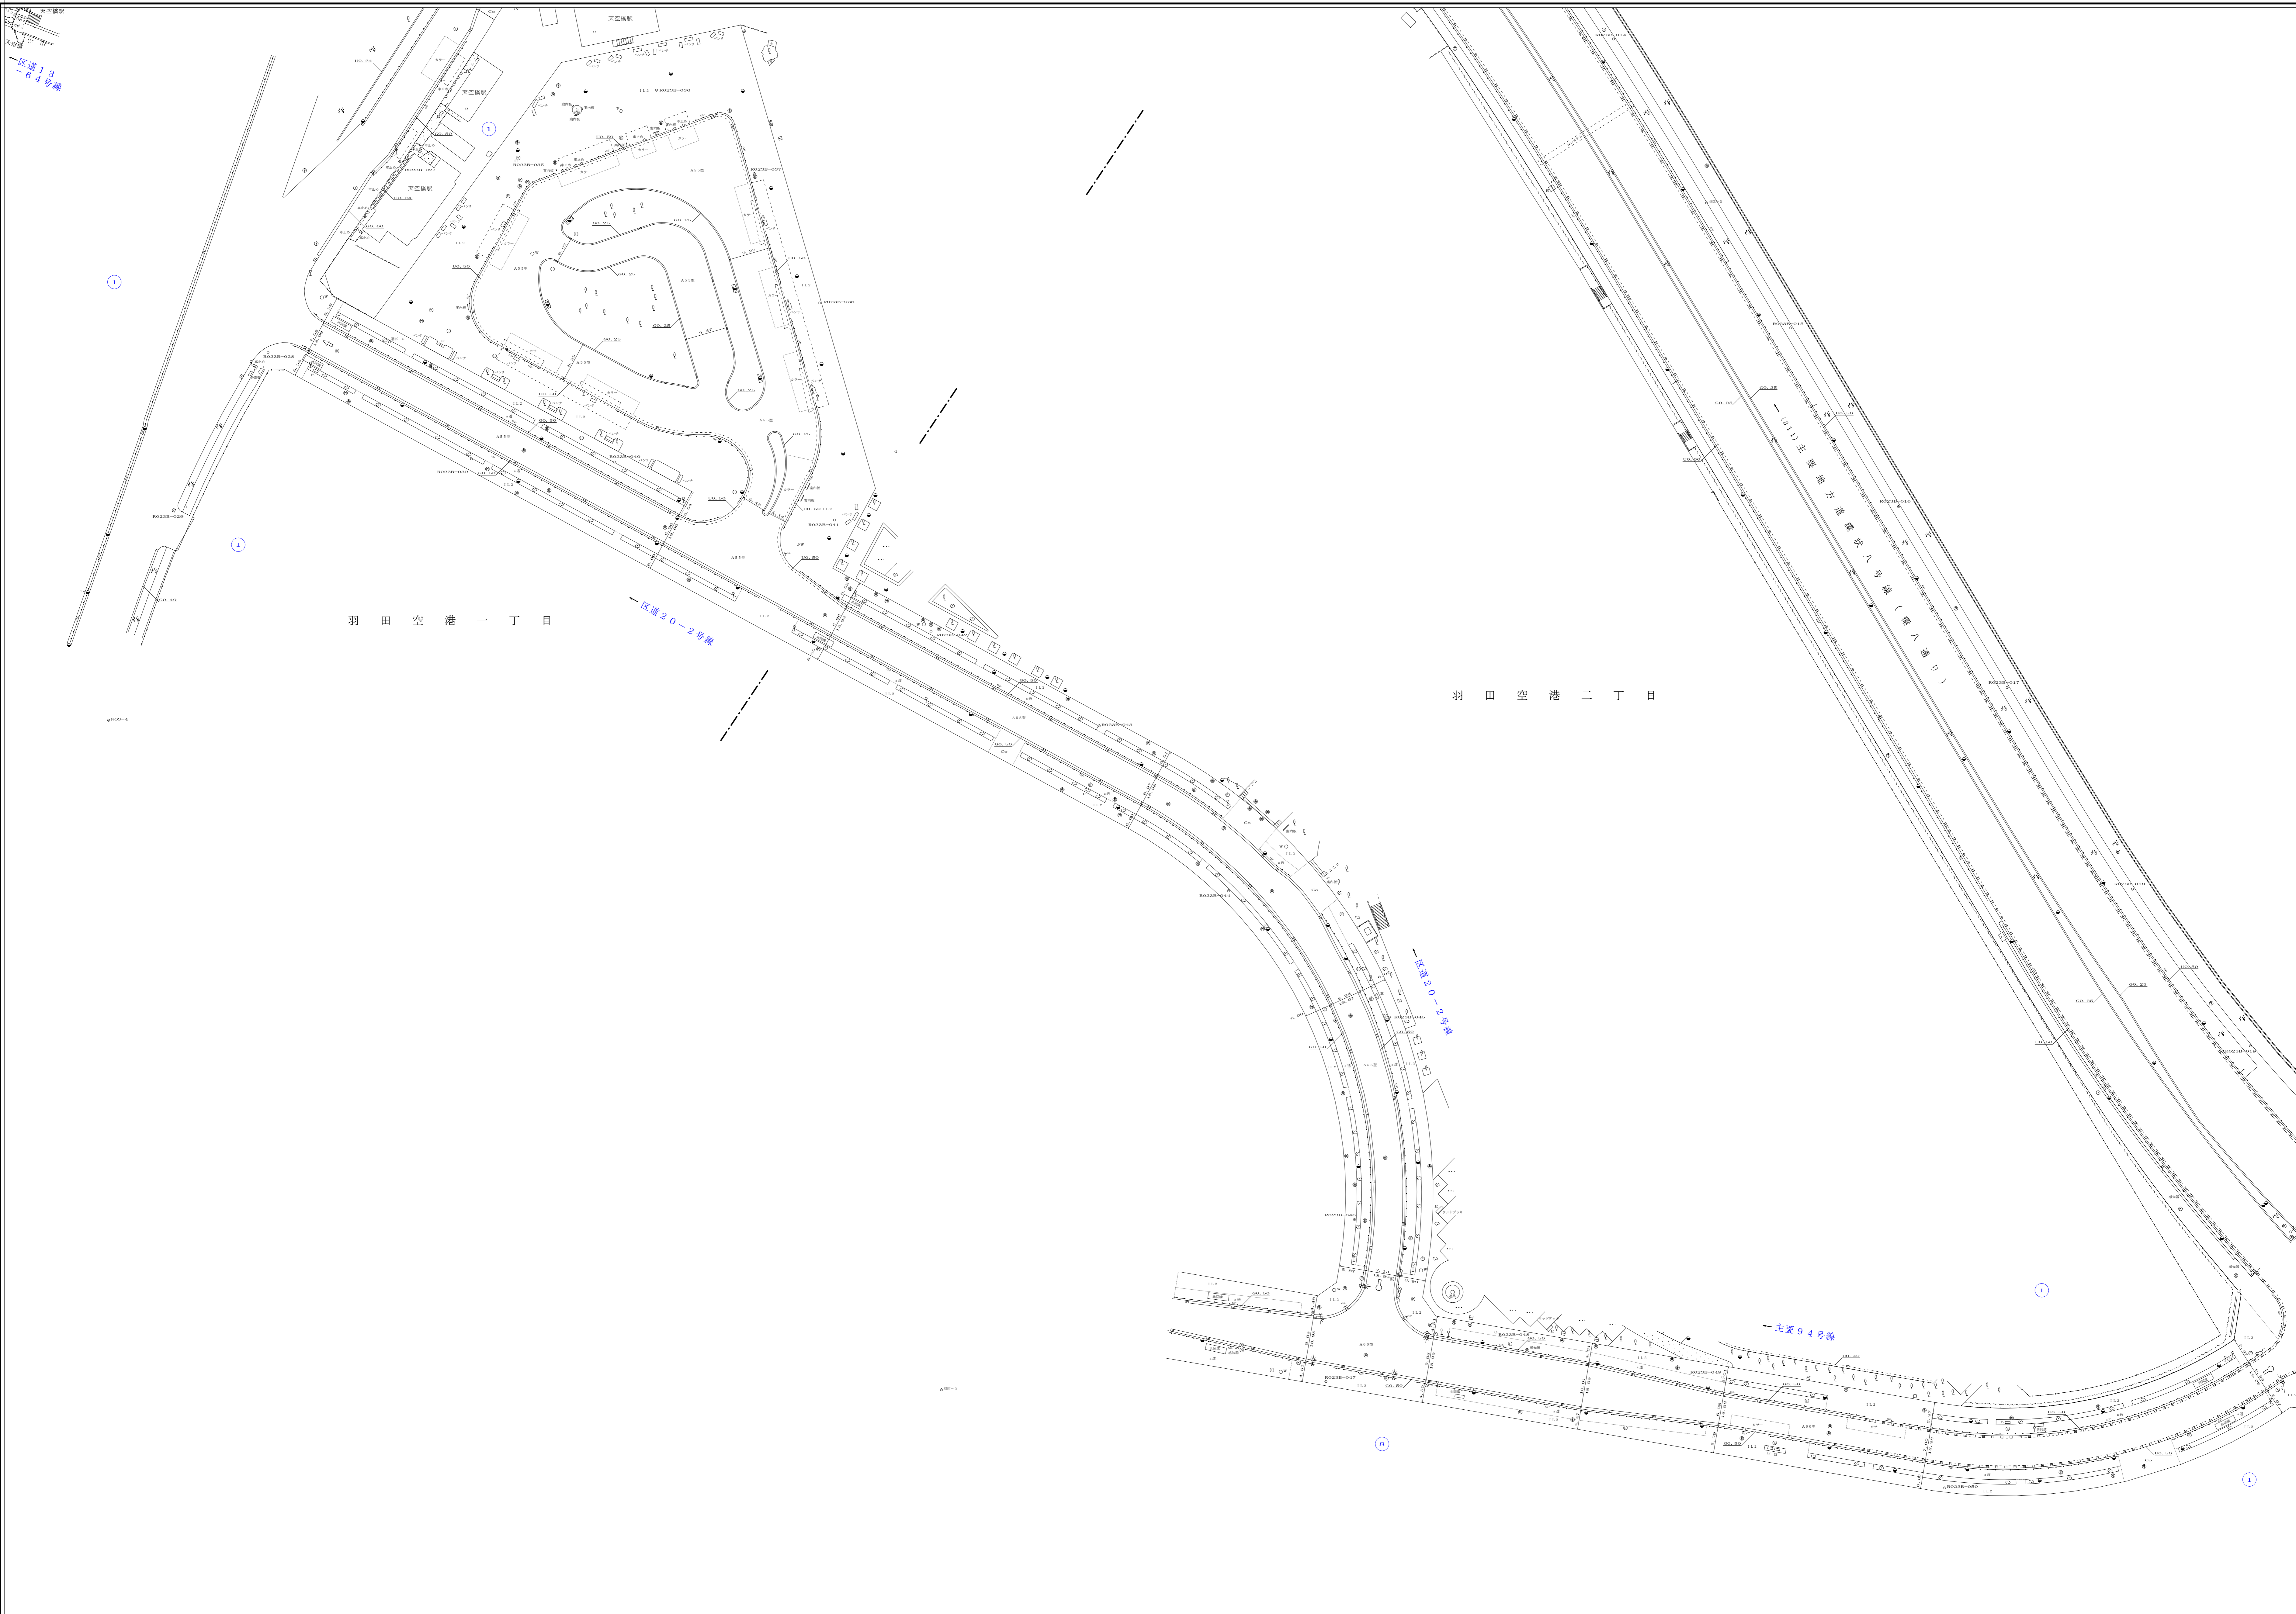

縮尺五百分之一

94-47