


大 田

94

50 41 42  
60 51 52  
70 61

道路台帳平面図

九十四号五十一番

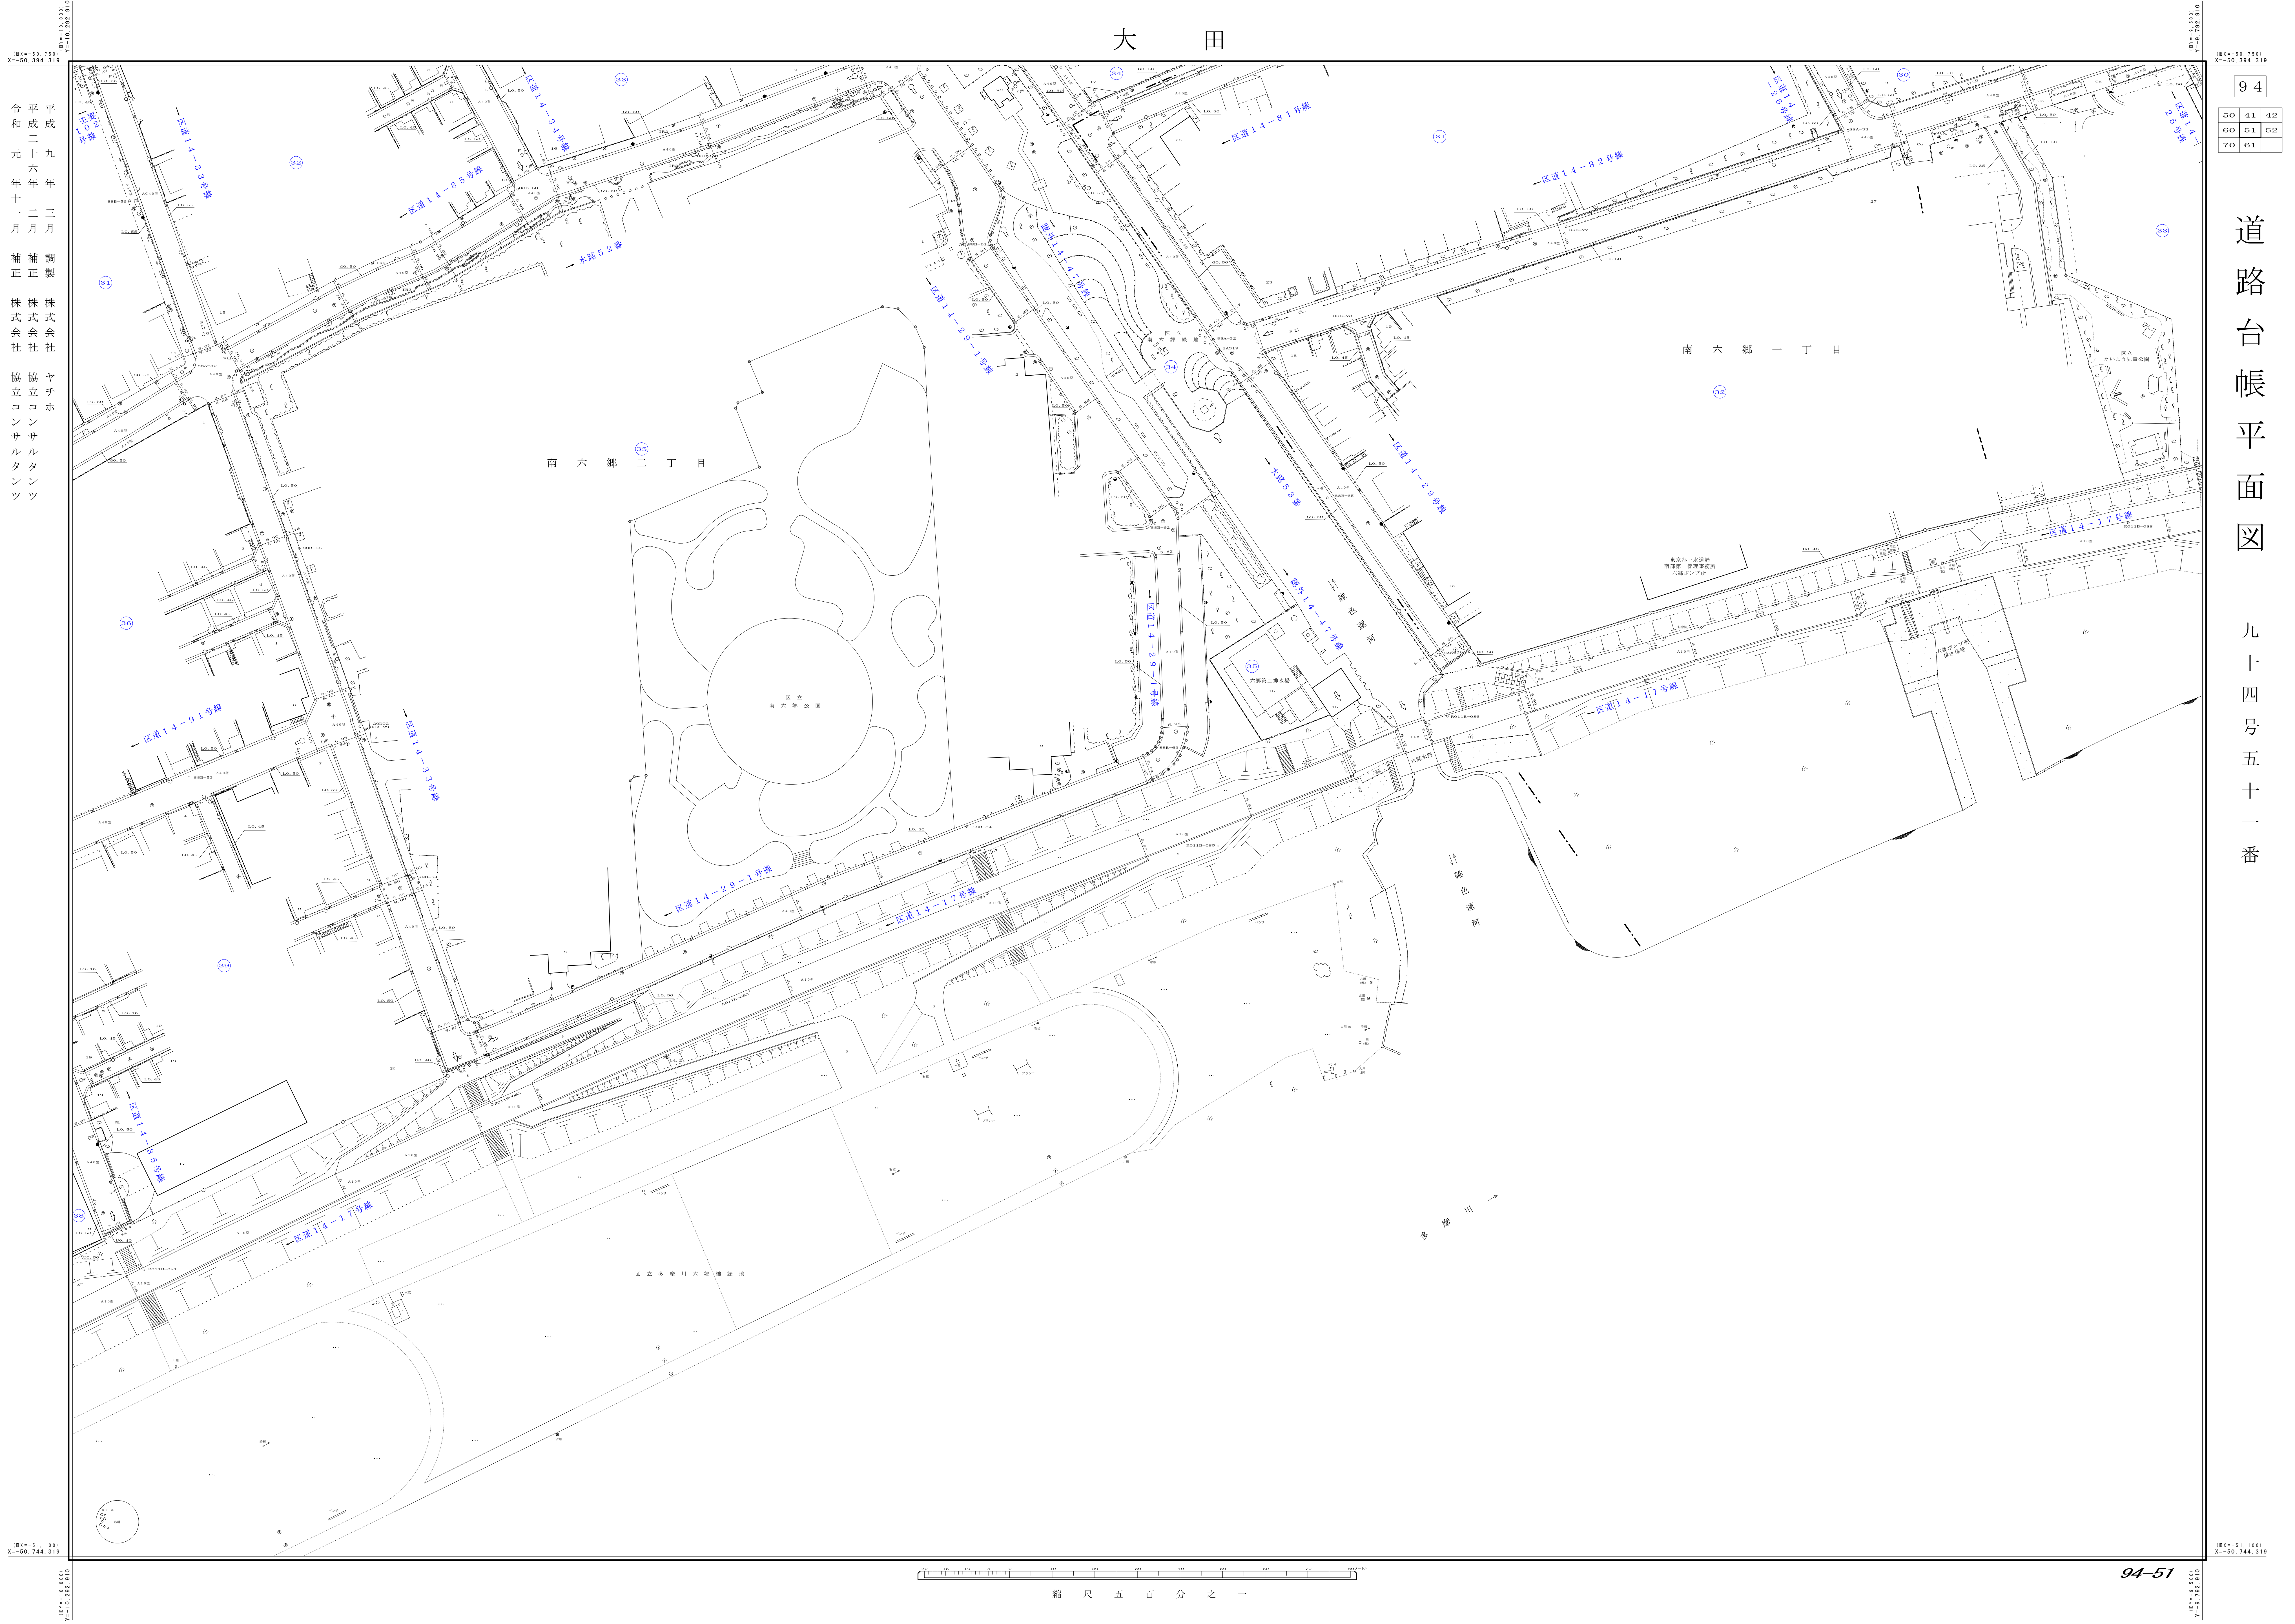

平成二十九年三月  
令和元年十一月  
調製 株式会社 ヤチホ  
補正 株式会社 協立コンサルタンツ

縮尺 五百分之一

94-51