


大 田

94

43	44	45
43	44	45


道路台帳平面図

九十四号五十四番

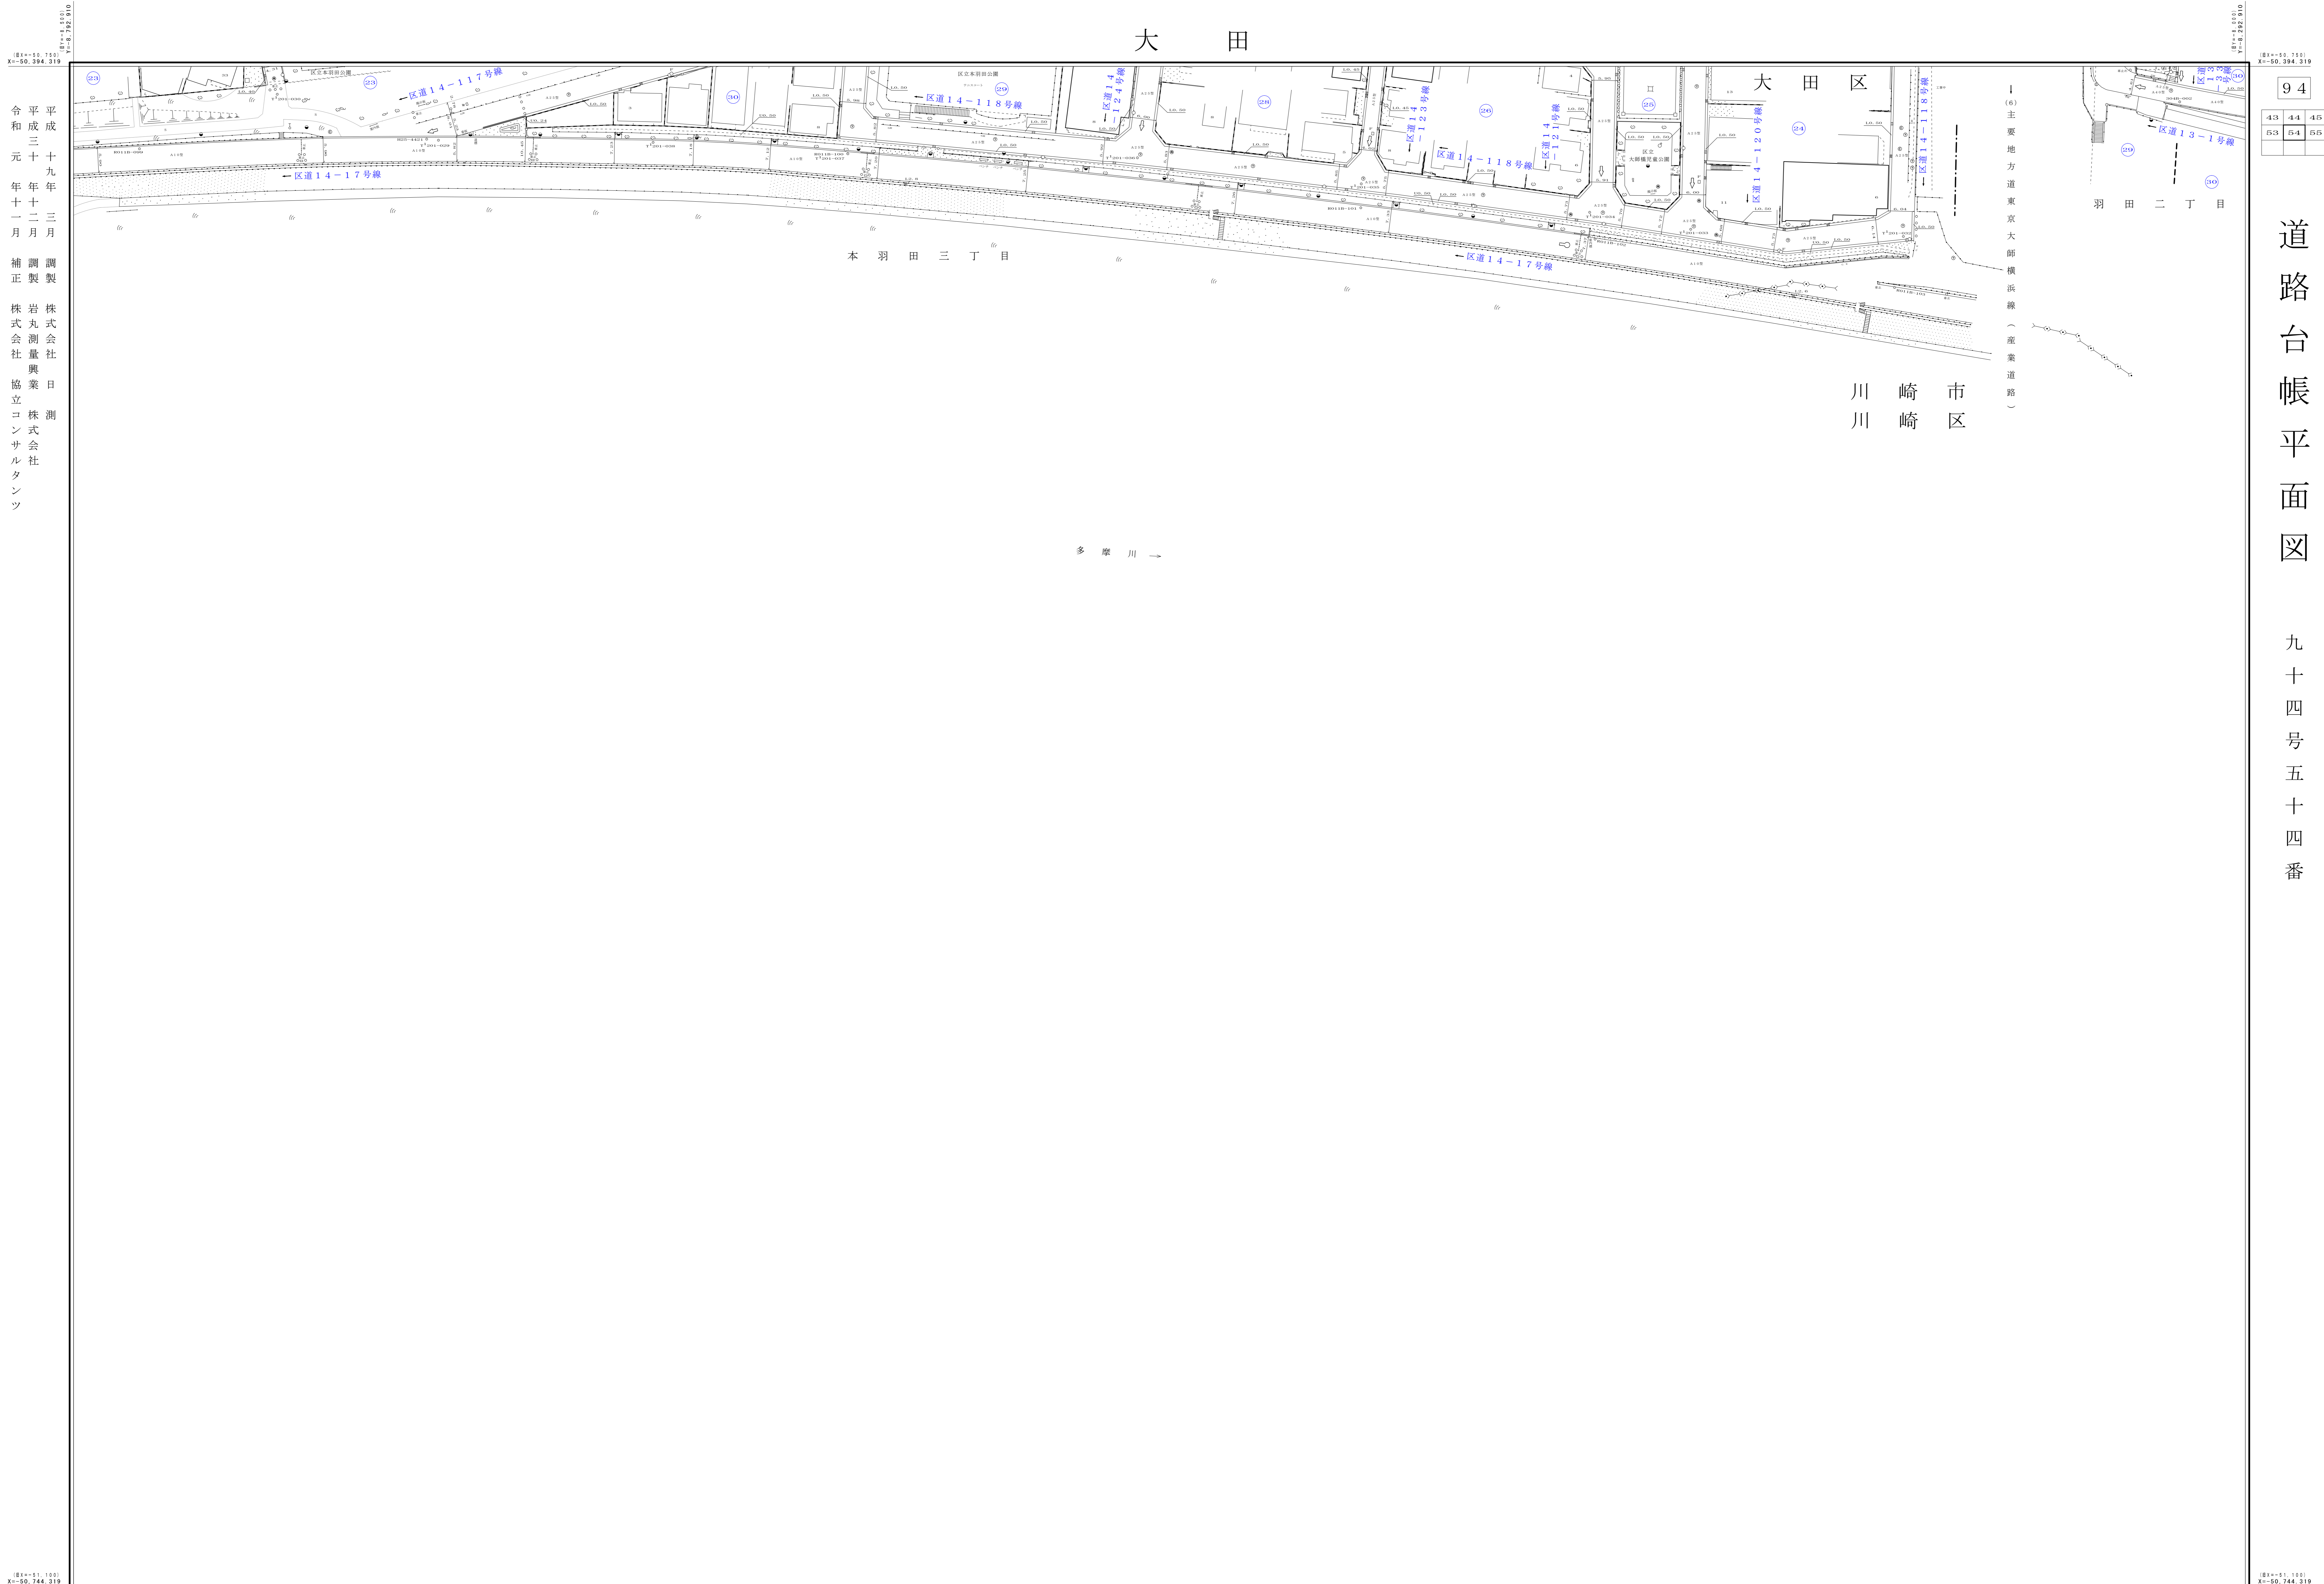

平成三十一年十二月
 令和元年十一月
 補正
 調製
 調製
 株式会社
 株式会社
 株式会社
 株式会社
 株式会社
 株式会社
 株式会社

縮尺五百分之一

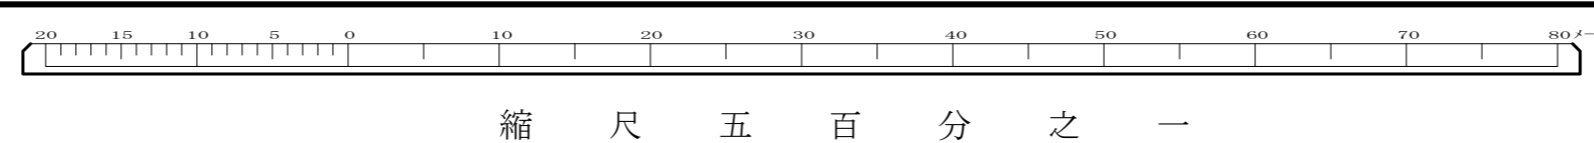

94-54