


大田区道等路線網図（地域基盤整備第三課）

縮尺 1:7,000

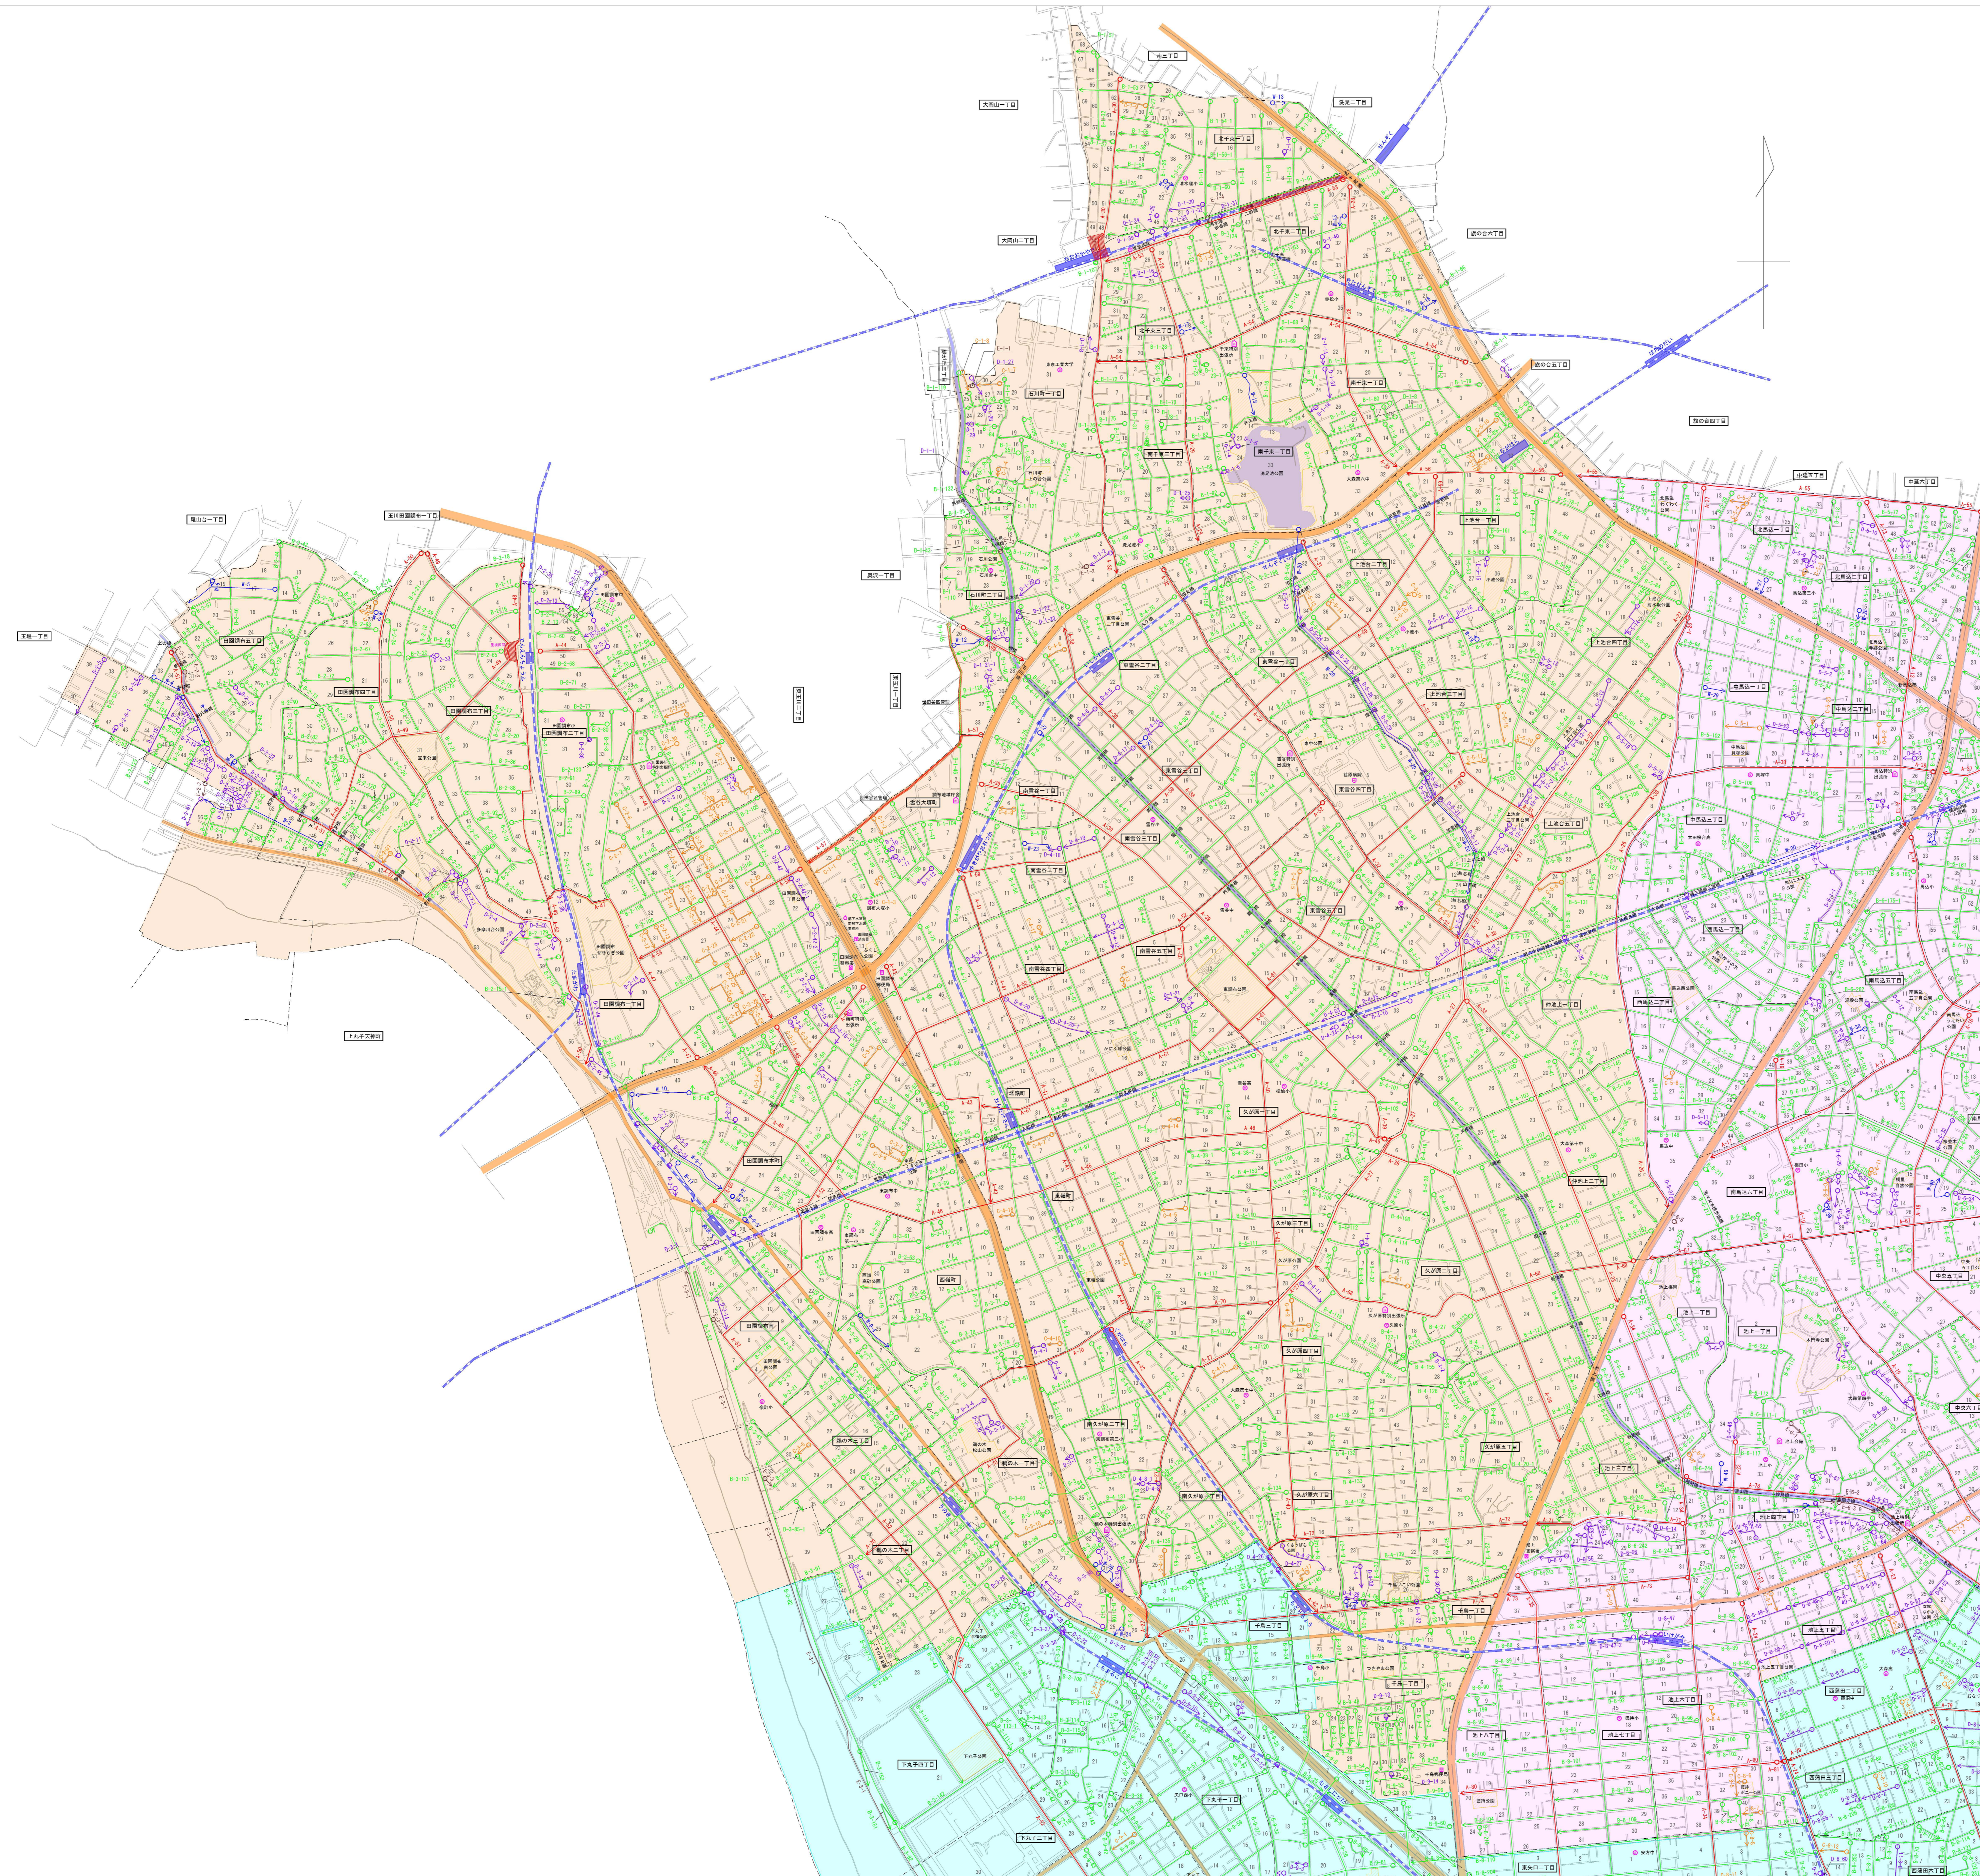

凡 例	
起点 A-O 終点	大田区道主要第〇号線
B-O-O	大田区道〇-〇号線
C-O-O	区有通路〇-〇号線
D-O-O	認定外道路〇-〇号線
E-O-O	その他管理道路〇-〇号線
W-O	水路〇番
- - -	町界・丁目界
—	国道・都道・首都高
—	鉄道・モノレール
⊠	区施設
⊗	学校
⊠	警察署
⊠	消防署
⊠	官公署
⊠	病院
⊠	郵便局
▨	公園・緑地

この地図の作成に当たっては、国土地理院長の承認を得て、同院発行の基盤地図情報を使用した。（承認番号 平26情使、第304号）