

大田区都市計画施設図


●まちづくり情報閲覧システム「まちマップおおた」では、住所等を指定して各種情報の検索(縮尺1/2500)が可能です。
<https://www2.wagmap.jp/ota/>



| | | |
|------------------------------|------------------------|-------------|
| (1) 道路 (名称については裏面「凡例」を参照) | 完成区間 | — |
| | 事業中区間 | — |
| | 事業中区間(改修・更新) | — |
| | 計画決定区間 | — |
| | 計画決定区間(第4次事業化計画優先整備路線) | — |
| (2) 都市高速鉄道 | | — |
| (3) 駐車場 | 自転車駐車場 | ■ |
| (4) 自動車ターミナル | | ■ |
| (5) その他交通施設 | 交通広場(事業中) | ■ |
| (6) 公園 | | ■ |
| (7) 緑地 | | ■ |
| (8) 下水道 | 公共下水道(幹線関係略) | — |
| (9) ごみ焼却場 | | ■ |
| (10) その他供給施設 | 地域冷暖房施設 | ■ |
| (11) その他処理施設 | | ■ |
| (12) 河川 | | — |
| (13) 市場 | | ■ |
| (14) 火葬場 | | ■ |
| (15) 一団地の住宅施設 | | ■ |
| (16) 流通業務団地 | | ■ |
| (17) その他政令で定める施設(防潮の施設) | 海岸堤防及び水門 | — |
| | 河岸堤防及び水門 | — |
| (2) 開市発街事業地 | 完了区域 | 1~4 |
| | (1) 土地区画整理事業 | すべき区域 5 |
| | | 計画決定区域 6 |
| | (2) 市街地再開発事業 | 第一種市街地再開発事業 |
| (3) 計地面等区 | (1) 地区計画 | ■ |
| | (2) 沿道地区計画 | ■ |
| | (3) 防災街区整備地区計画 | ■ |

注) 都市計画の告示年月日等は、裏面のとおりです。
 この都市計画施設図は概略図です。

1:12,000

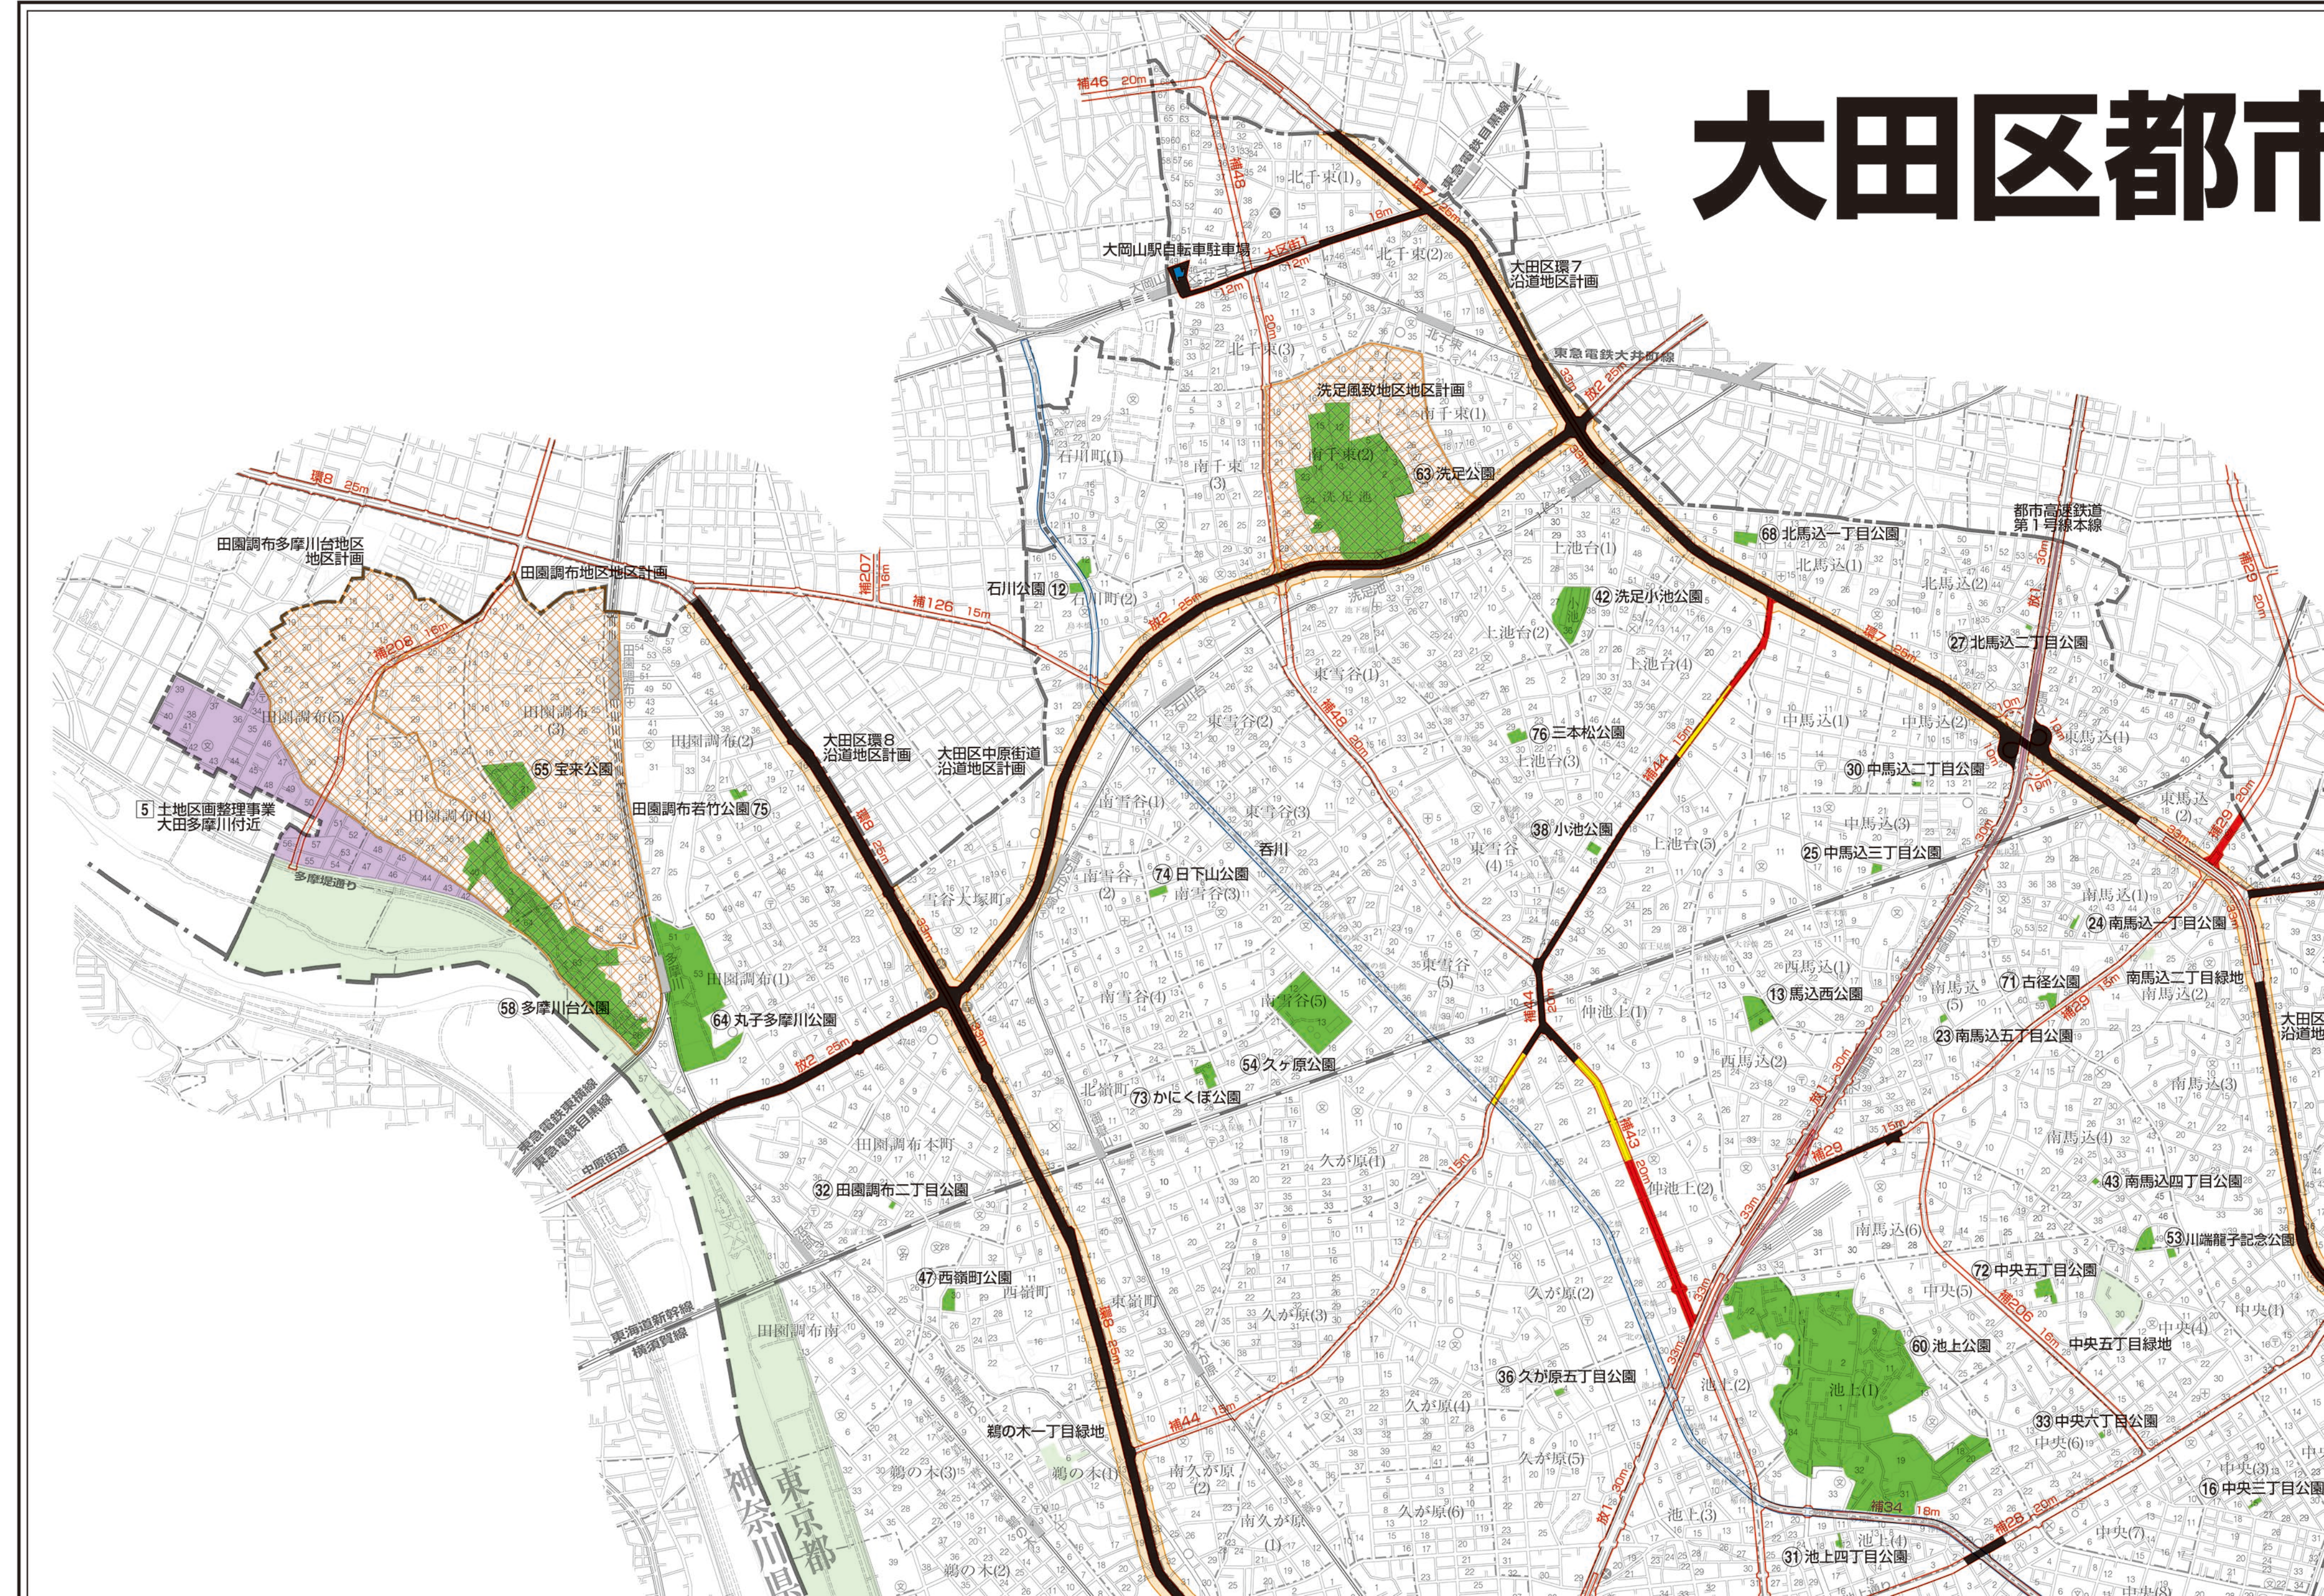

大田区都市