

拡幅整備協議書の添付図面について

《作図要領》

※道路現況図等は、この裏面を参考に現況及び整備内容が把握できるように作図してください。
※拡幅整備協議書（正・副）の添付図面なので、2部ずつ提出してください。

＜作図要領＞

ア 案内図

住宅地図等の写しに、計画敷地の位置が明確に判別できるように記してください。方位は北を上にしてください。

イ 道路現況図

敷地及び敷地に接する狭あい道路の現況図を描き、中心線及び境界線を描いてください。縮尺は原則として100分の1とし、方位は北を上にしてください。敷地に接する現況道路及び後退用地・隅切り内のL型側溝、境石、雨水ます、汚水ます、電柱、塀、擁壁、樹木（幹周り30cm以上のもの）、水道メーター等を記入してください。敷地と道路及び隣地との境にある境界石等を記入してください。必要に応じて、境界石周囲の拡大図を記入してください。敷地と道路及び隣地との高低差を記入してください。

ウ 道路断面図

敷地及び敷地に接する狭あい道路の現況断面図を描き、中心線及び境界線を描いてください。縮尺は原則として100分の1です。敷地に接する現況道路内のL型側溝等を記入してください。後退用地内にある塀、擁壁、樹木等を記入してください。敷地と道路の高低差を記入してください。後退整備内容は、「L型側溝移設、目地見切り」等と記入してください。

エ 後退用地等の求積表

後退用地及び隅切りの面積を記入してください。



オ その他区長が必要と認める書類

協議の中で区が別に必要とする図書等の提出をお願いする場合があります。


道路図面作成例

裏面



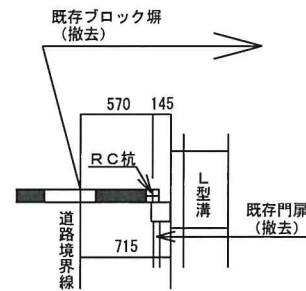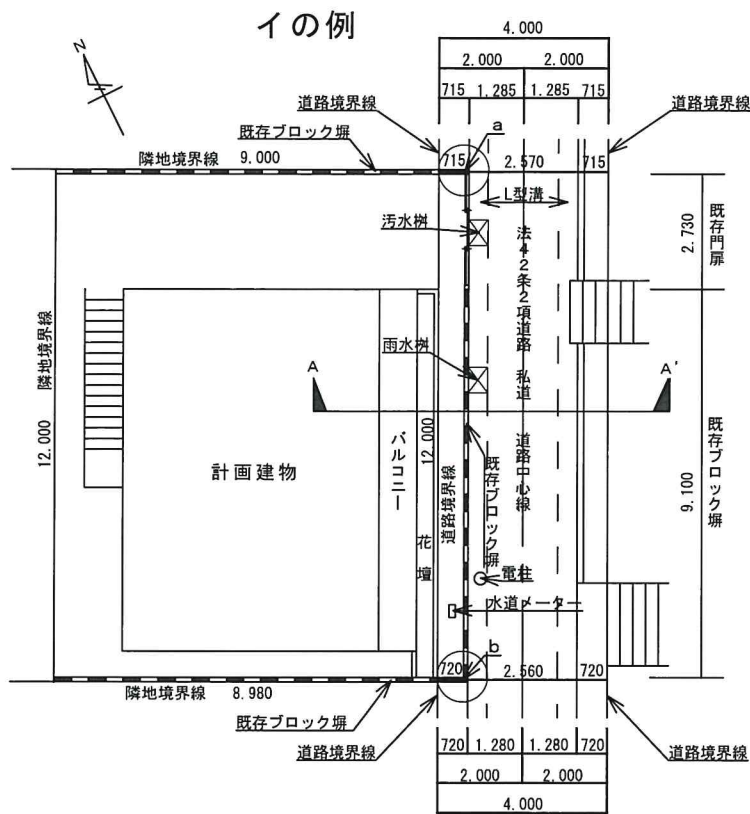


a 部詳細図

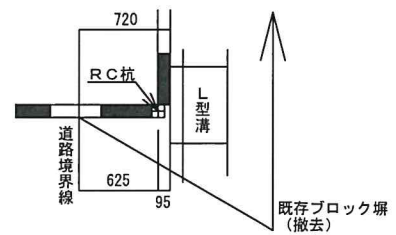

b 部詳細図

現況平面図

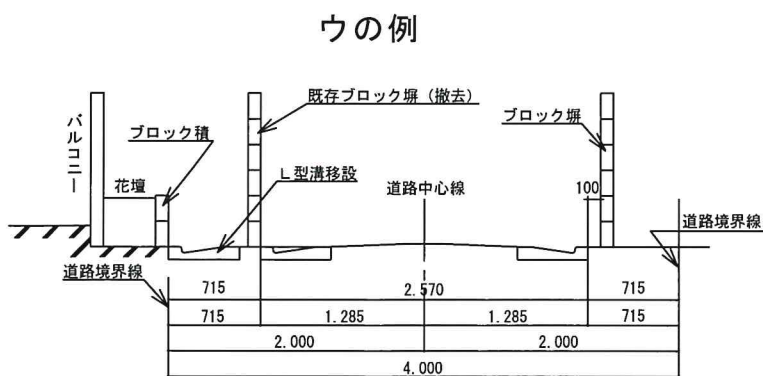

A-A' 断面図



エの例

| 底辺 | 高さ | 倍面積 |
|--------|-------|--------------------|
| 12.022 | 0.715 | 8.59573 |
| 12.022 | 0.720 | 8.65584 |
| | 倍面積 | 17.25157 |
| | 面積 | 8.625785 |
| | | 8.62m ² |

求積表