



大 田

73

道路台帳平面図

七十三号八十番

平成八年三月 調製  
株式会社中庭測量コンサルタント

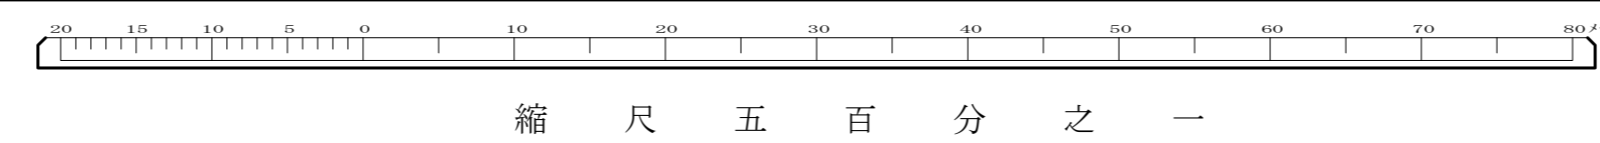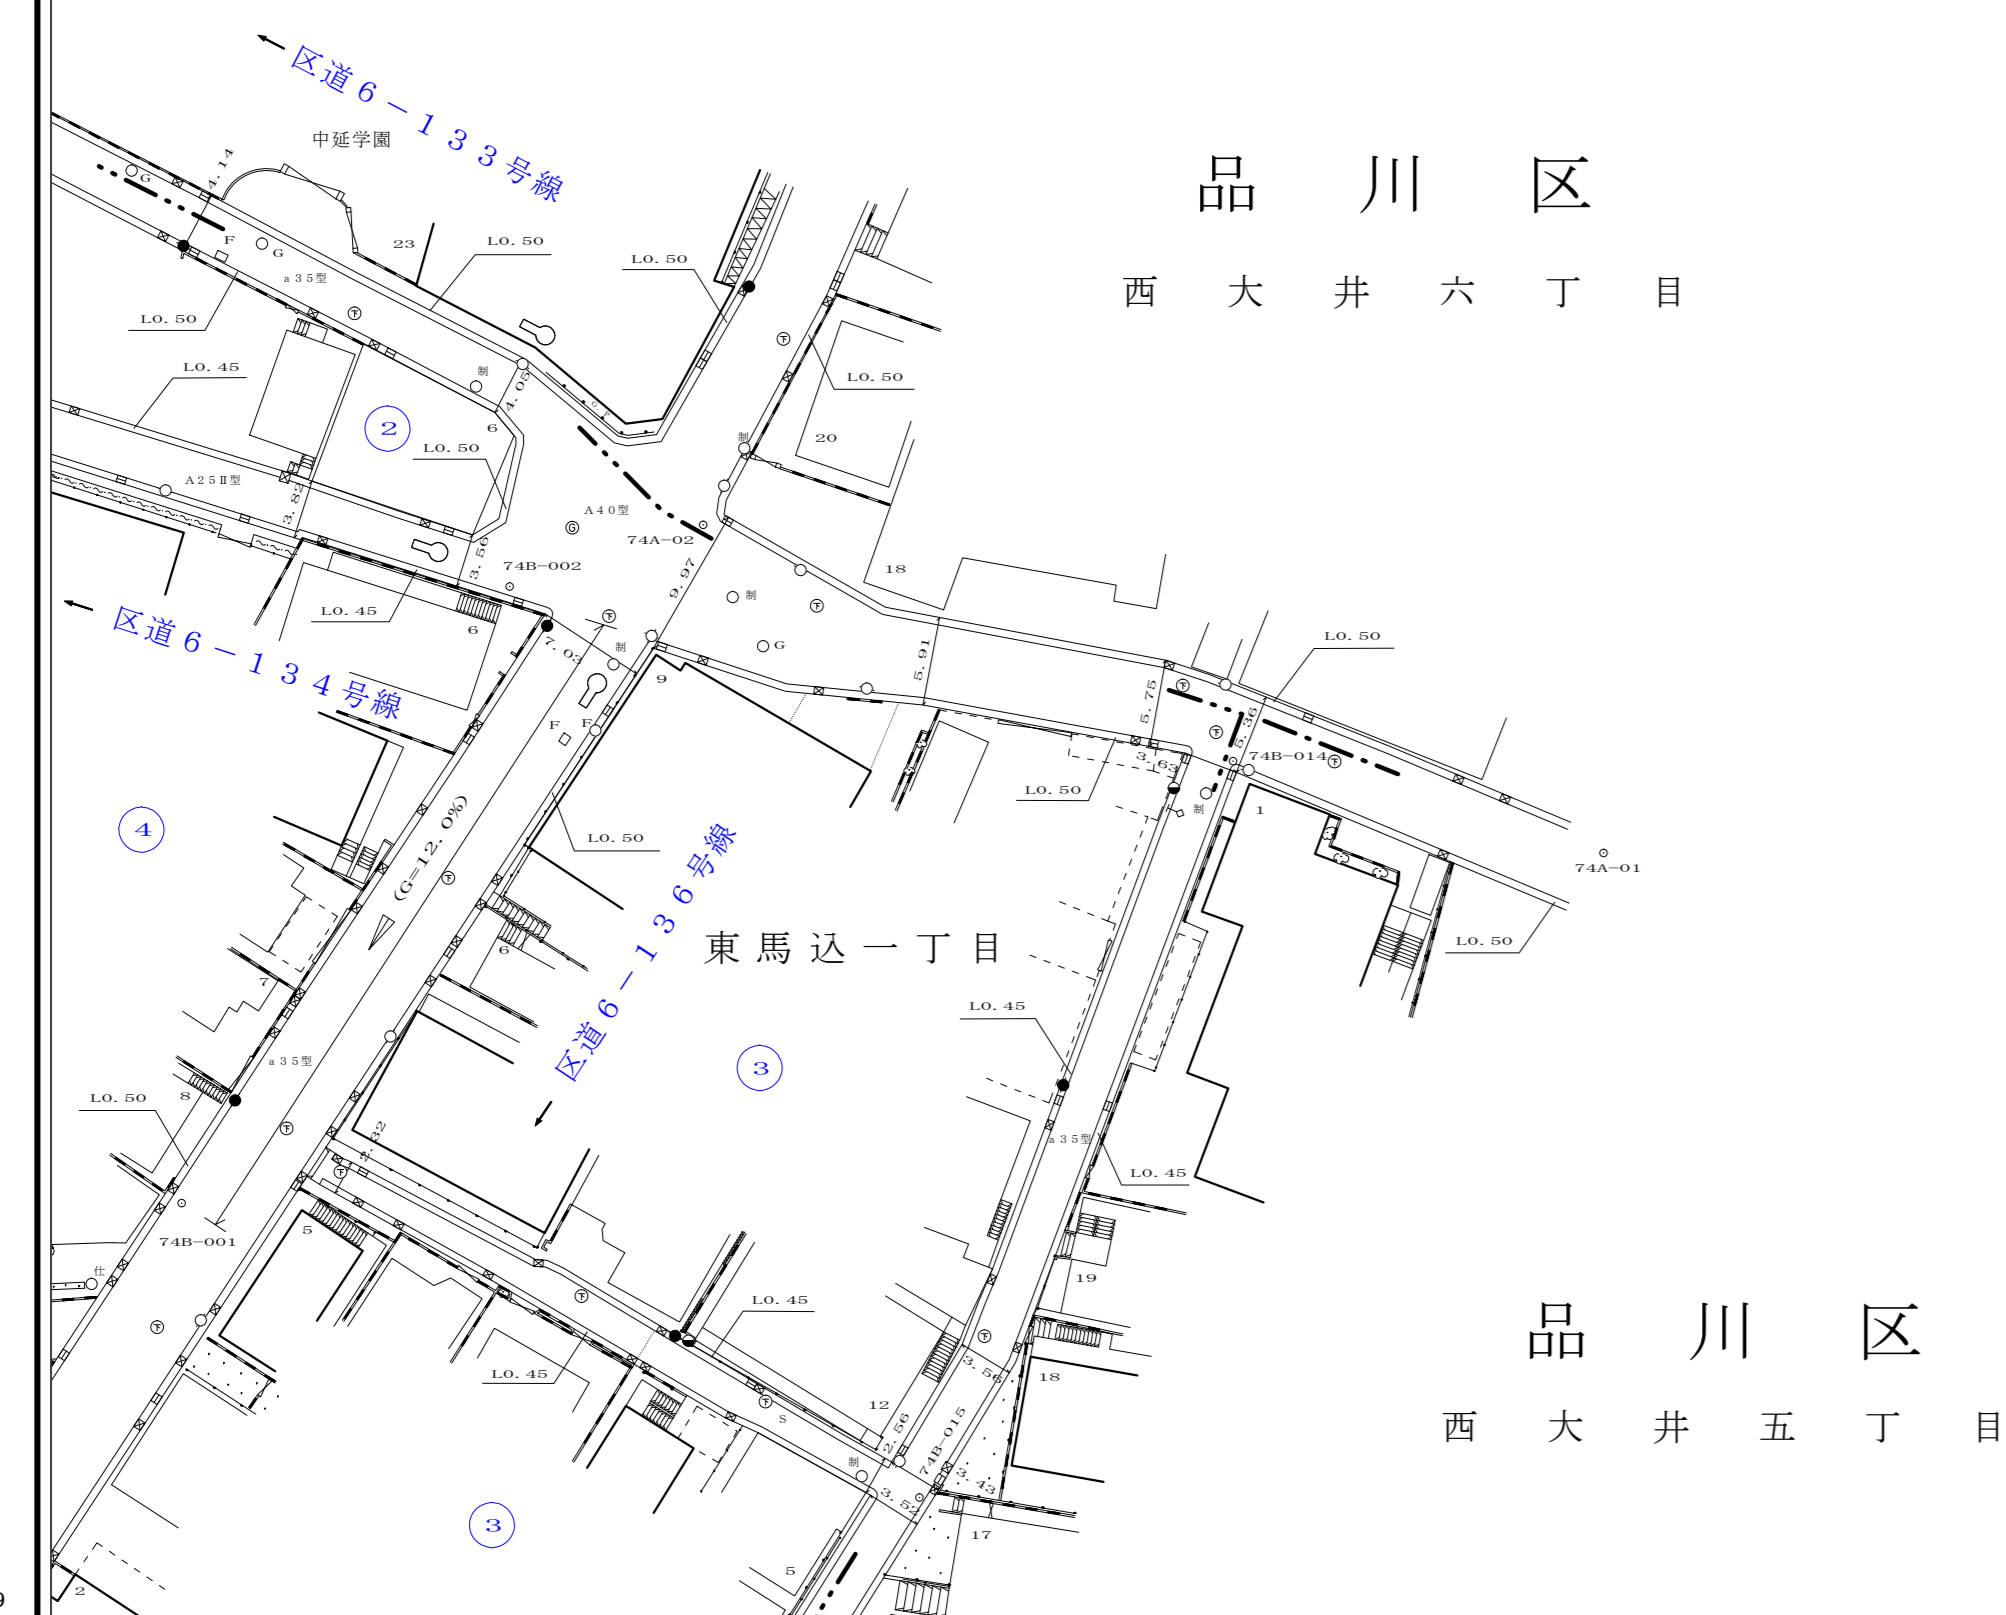

73-80