

大 田

8 4

16	16	17
26	26	27

道 路 台 帳 平 面 図

八 十 四 号 十 六 番


平成七年三月 調製 株式会社協立コンサルタンツ

東経139.551
北緯35.319

東経139.551
北緯35.319

東経139.551
北緯35.319

東経139.551
北緯35.319

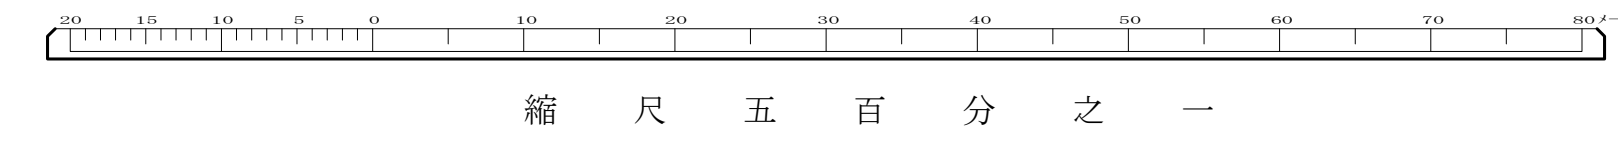

84-16

