

大 田



84

66	67	68
76	77	78
86		88

道 路 台 帳 平 面 図

八 十 四 号 七 十 七 番

京 浜 島 一 丁 目

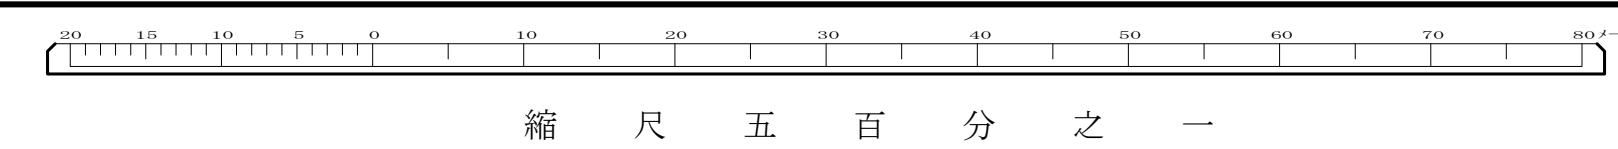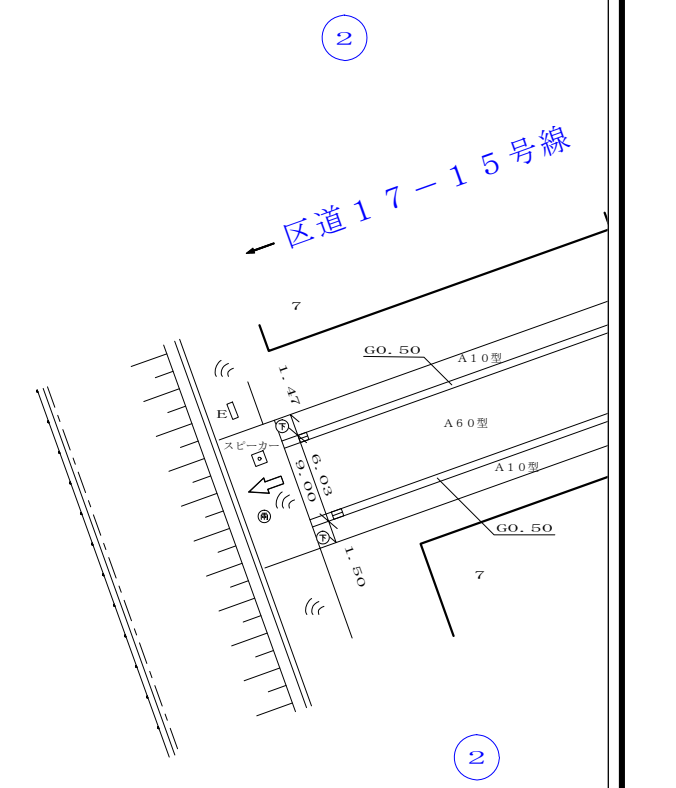

縮 尺 五 百 分 之 一

84-77

平成二十八年二月  
 補正  
 株式会社中庭測量コンサルタント  
 縮尺五百分之一  
 縮尺五百分之一