

大 田



84

| | |
|----|----|
| 69 | 70 |
| 79 | 80 |
| 89 | 90 |

道路台帳平面図

八十四号八十番

平成六年三月 調査 株式会社協立コンサルタンツ

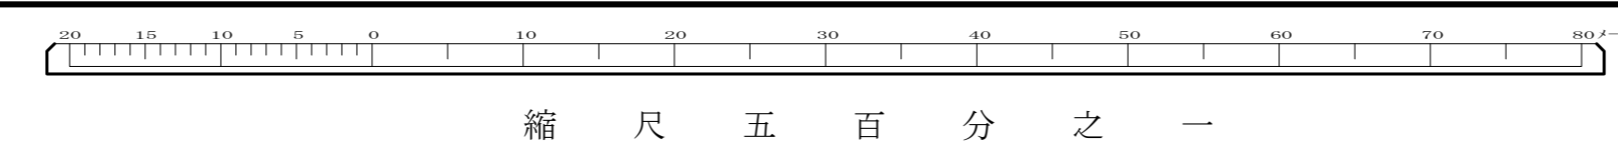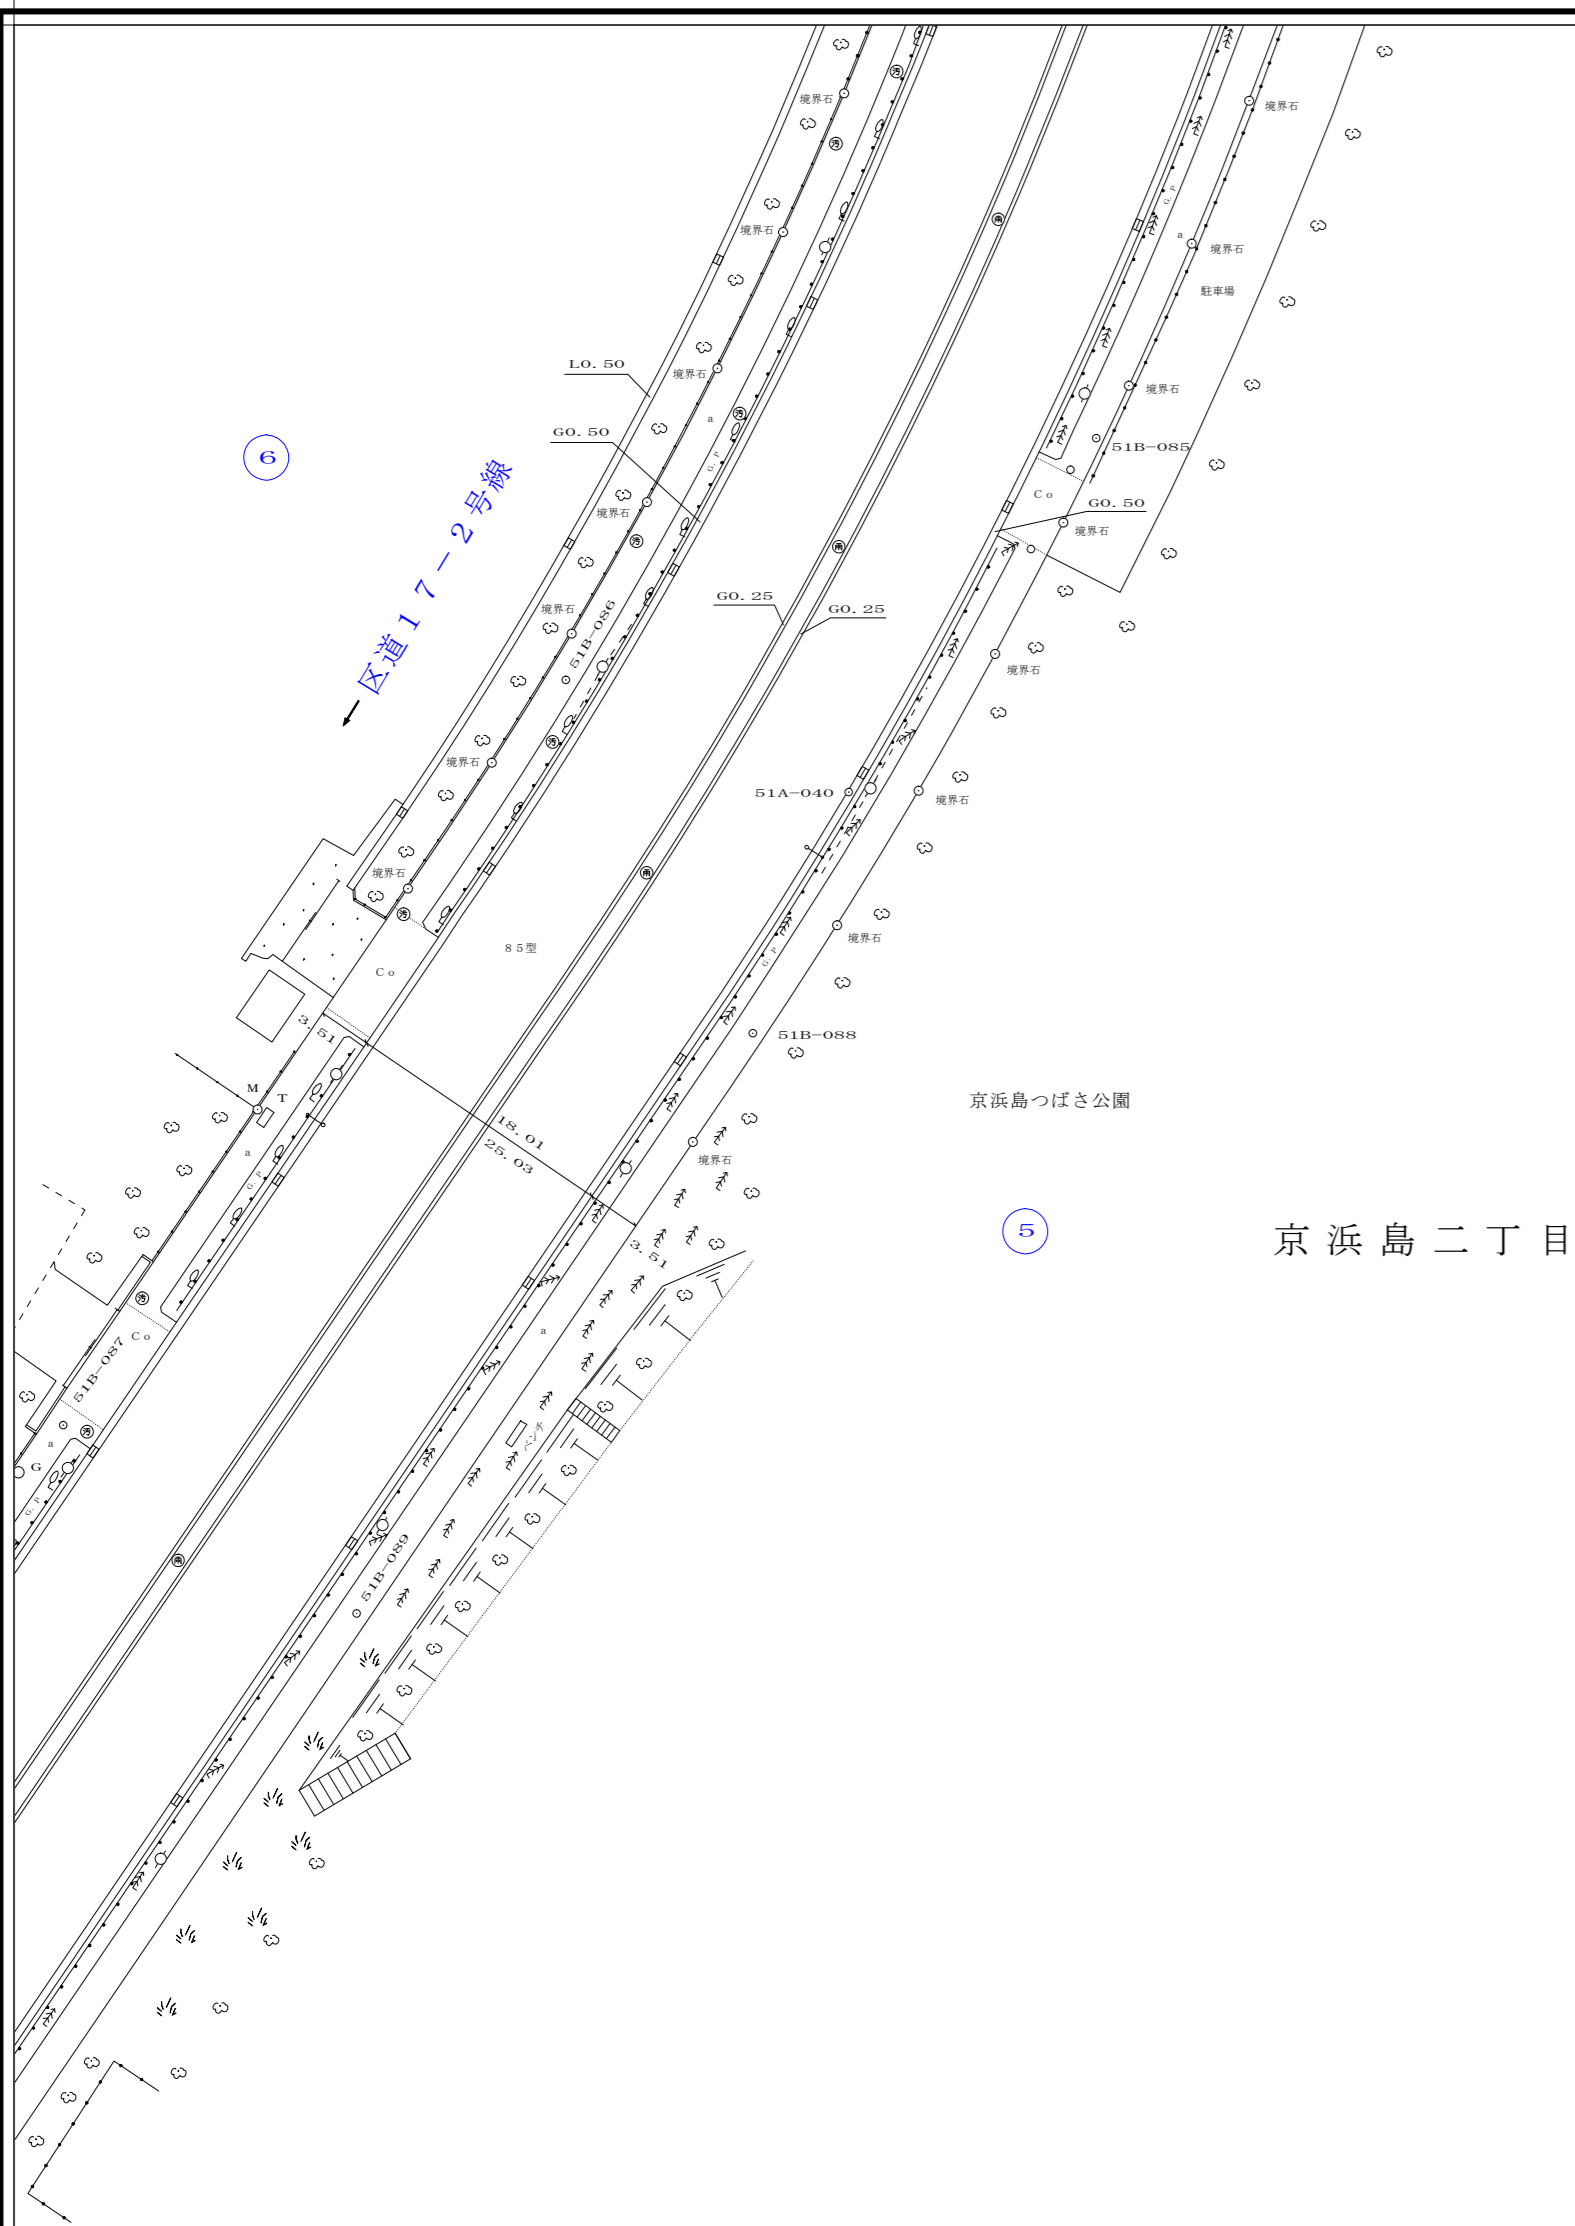

84-80