
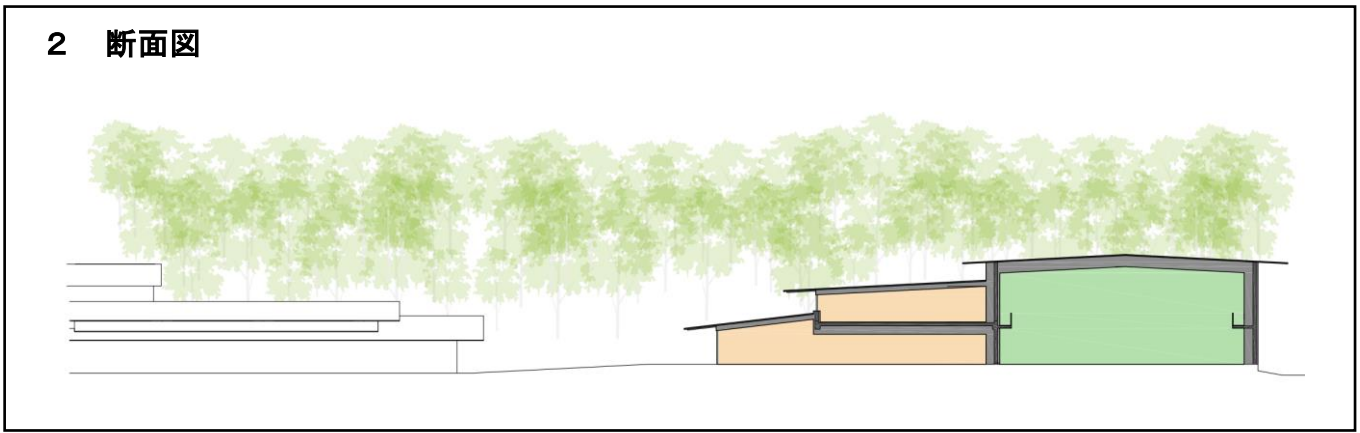


(仮称) 大田区田園調布せせらぎ公園体育施設の基本設計について


令和3年9月 16、19、21 日
大 田 区

水と緑に囲まれた豊かな自然環境を有する田園調布せせらぎ公園内に、周辺環境や公園、田園調布せせらぎ館と調和し、地域の方々がスポーツや健康づくりに親しむことができ、スポーツを通じて地域の活性化にも繋がる体育施設を整備する。

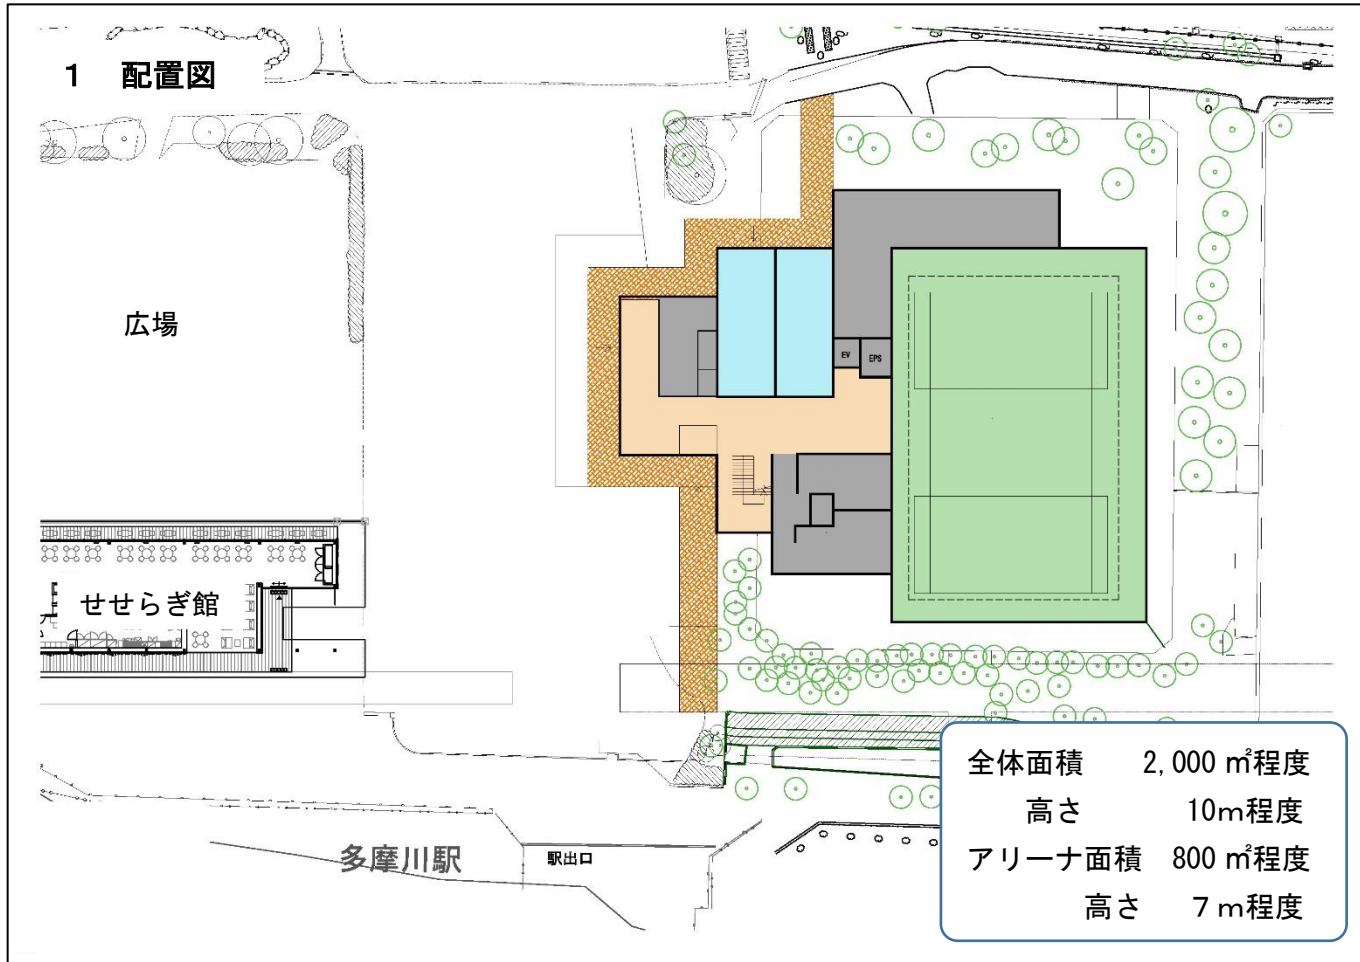

3 平面図

室名	面積	使用方法等
アリーナ	約 800 m ²	球技などのスポーツや健康づくりのためのスペース
更衣室	男女各約 75 m ²	ロッカー、シャワー等を設置。公園利用者等も利用可能
用具庫	約 150 m ²	アリーナ等で使用する用具を収納

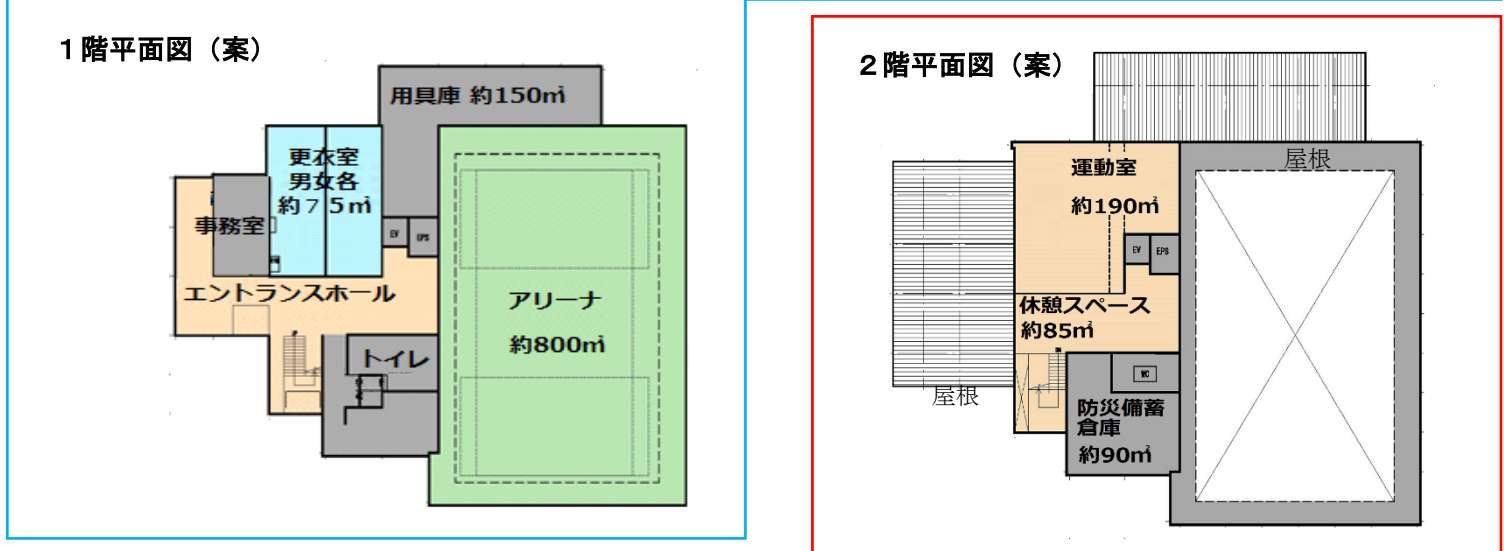

室名	面積	使用方法等
休憩スペース	約 85 m ²	施設利用者の休憩スペース
運動室	約 190 m ²	個人でスポーツや健康作りに利用するスペース
防災備蓄倉庫	約 90 m ²	災害発生時に必要な物品などを収納



5 今後のスケジュール(予定)及び連絡先について

スケジュール(予定)	令和2年度		令和3年度				令和4年度				令和5年度			
	10月	1月	4月	7月	10月	1月	4月	7月	10月	1月	4月	7月	10月	1月
仮称大田区田園調布せせらぎ公園体育施設			設計				新築工事							

問い合わせ先	所管部署	電話番号	FAX	メール
設計に関すること	企画経営部施設保全課	5744-1593	5744-1533	区HPより入力
計画に関すること	地域力推進部地域力推進課	5744-1222	5744-1518	
公園に関すること	都市基盤整備部公園課	6715-1826	3744-8955	