



平面計画

諸室レイアウト検討 /1F

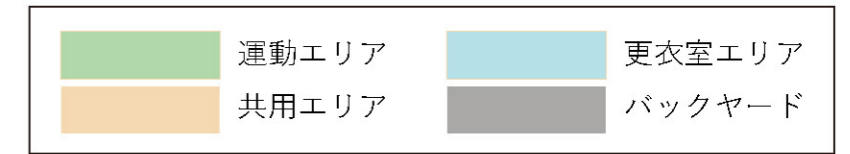


N \ominus S=1/300

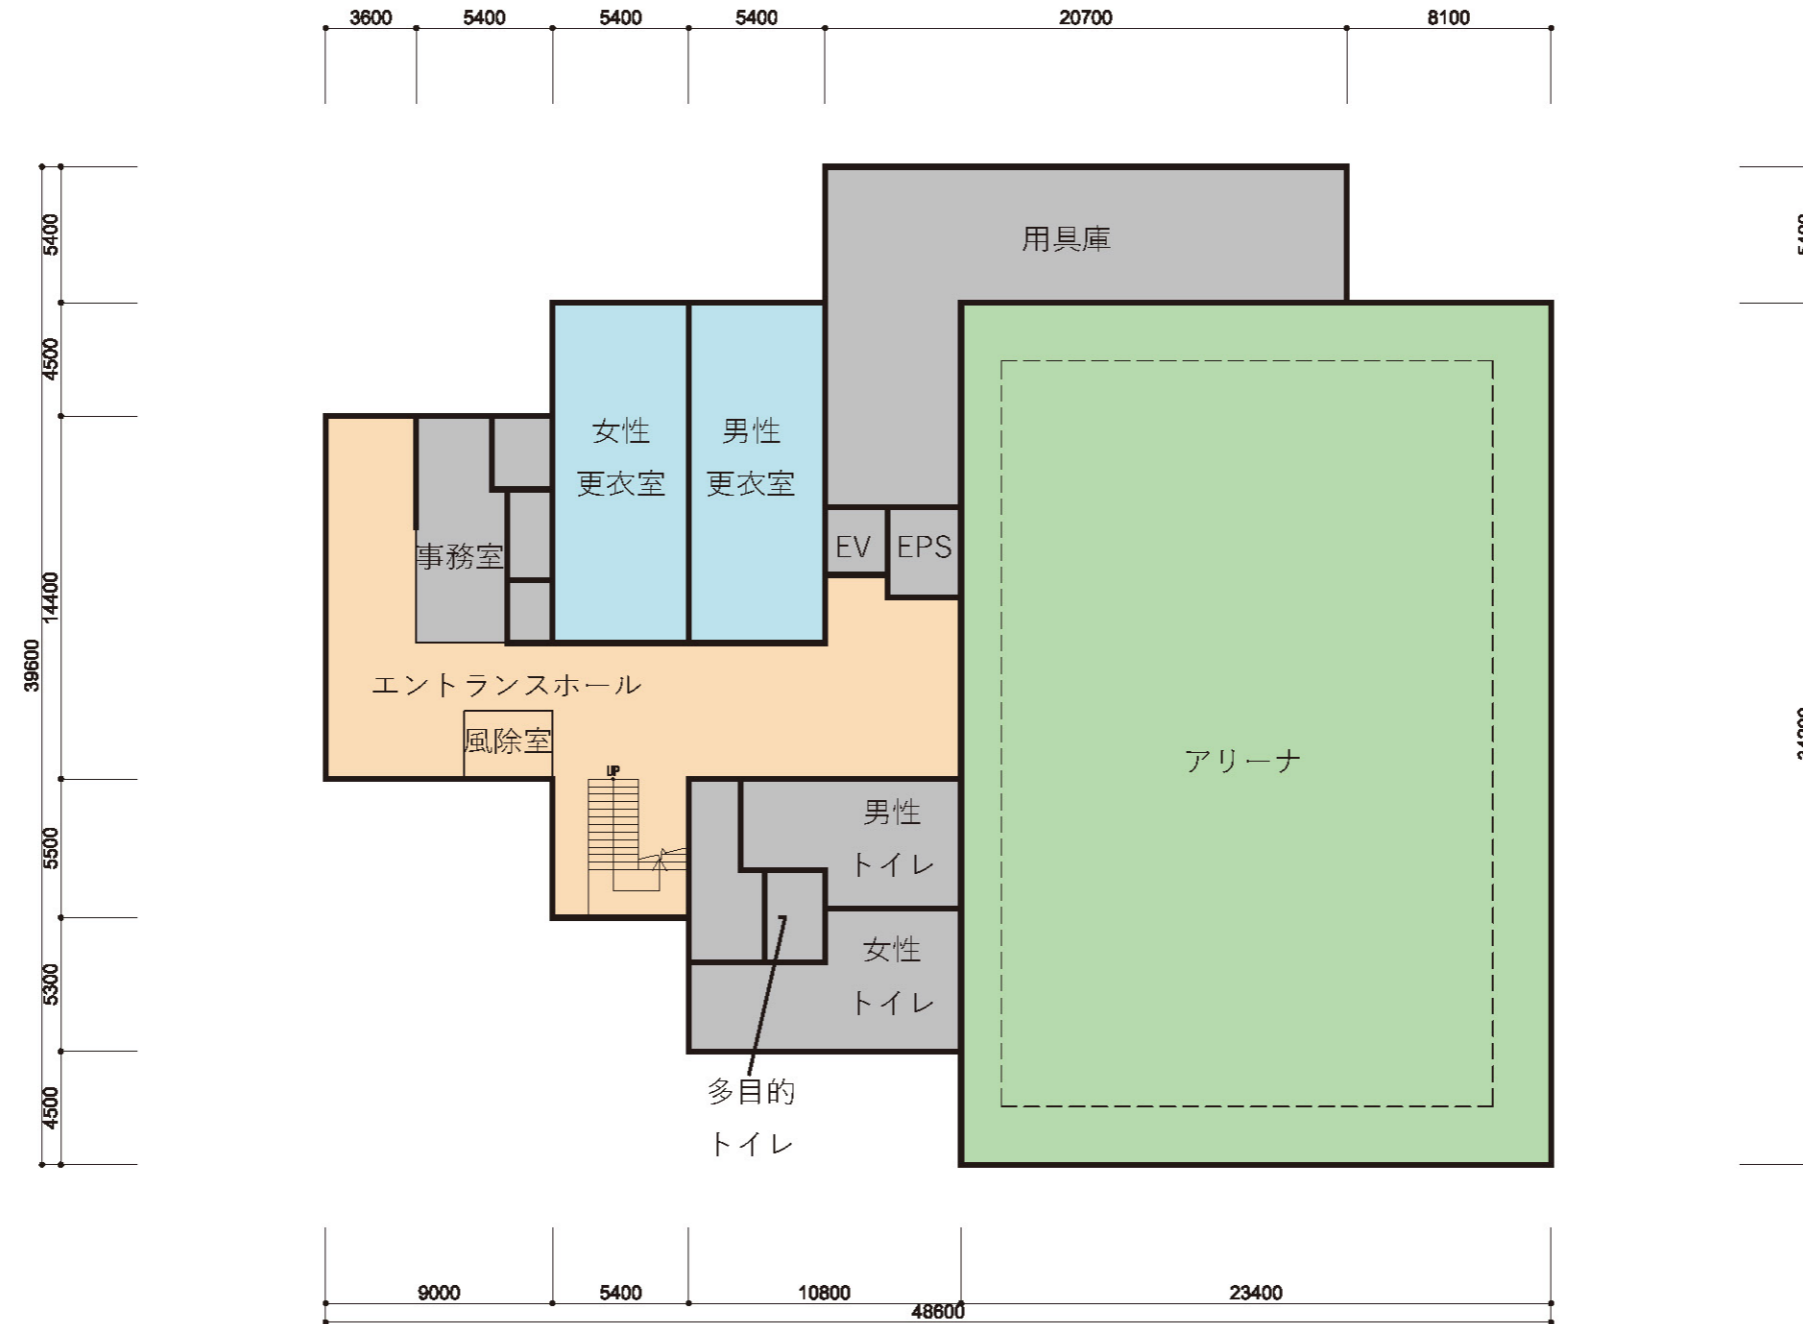


※実施設計で変更となる可能性があります。

平面計画

諸室レイアウト検討 / 2F

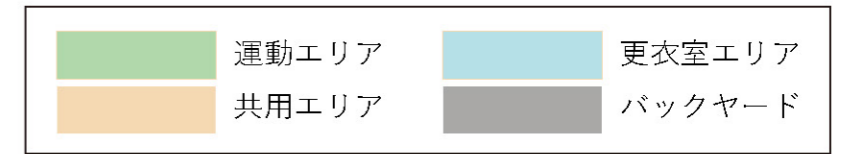


N \ominus S=1/300

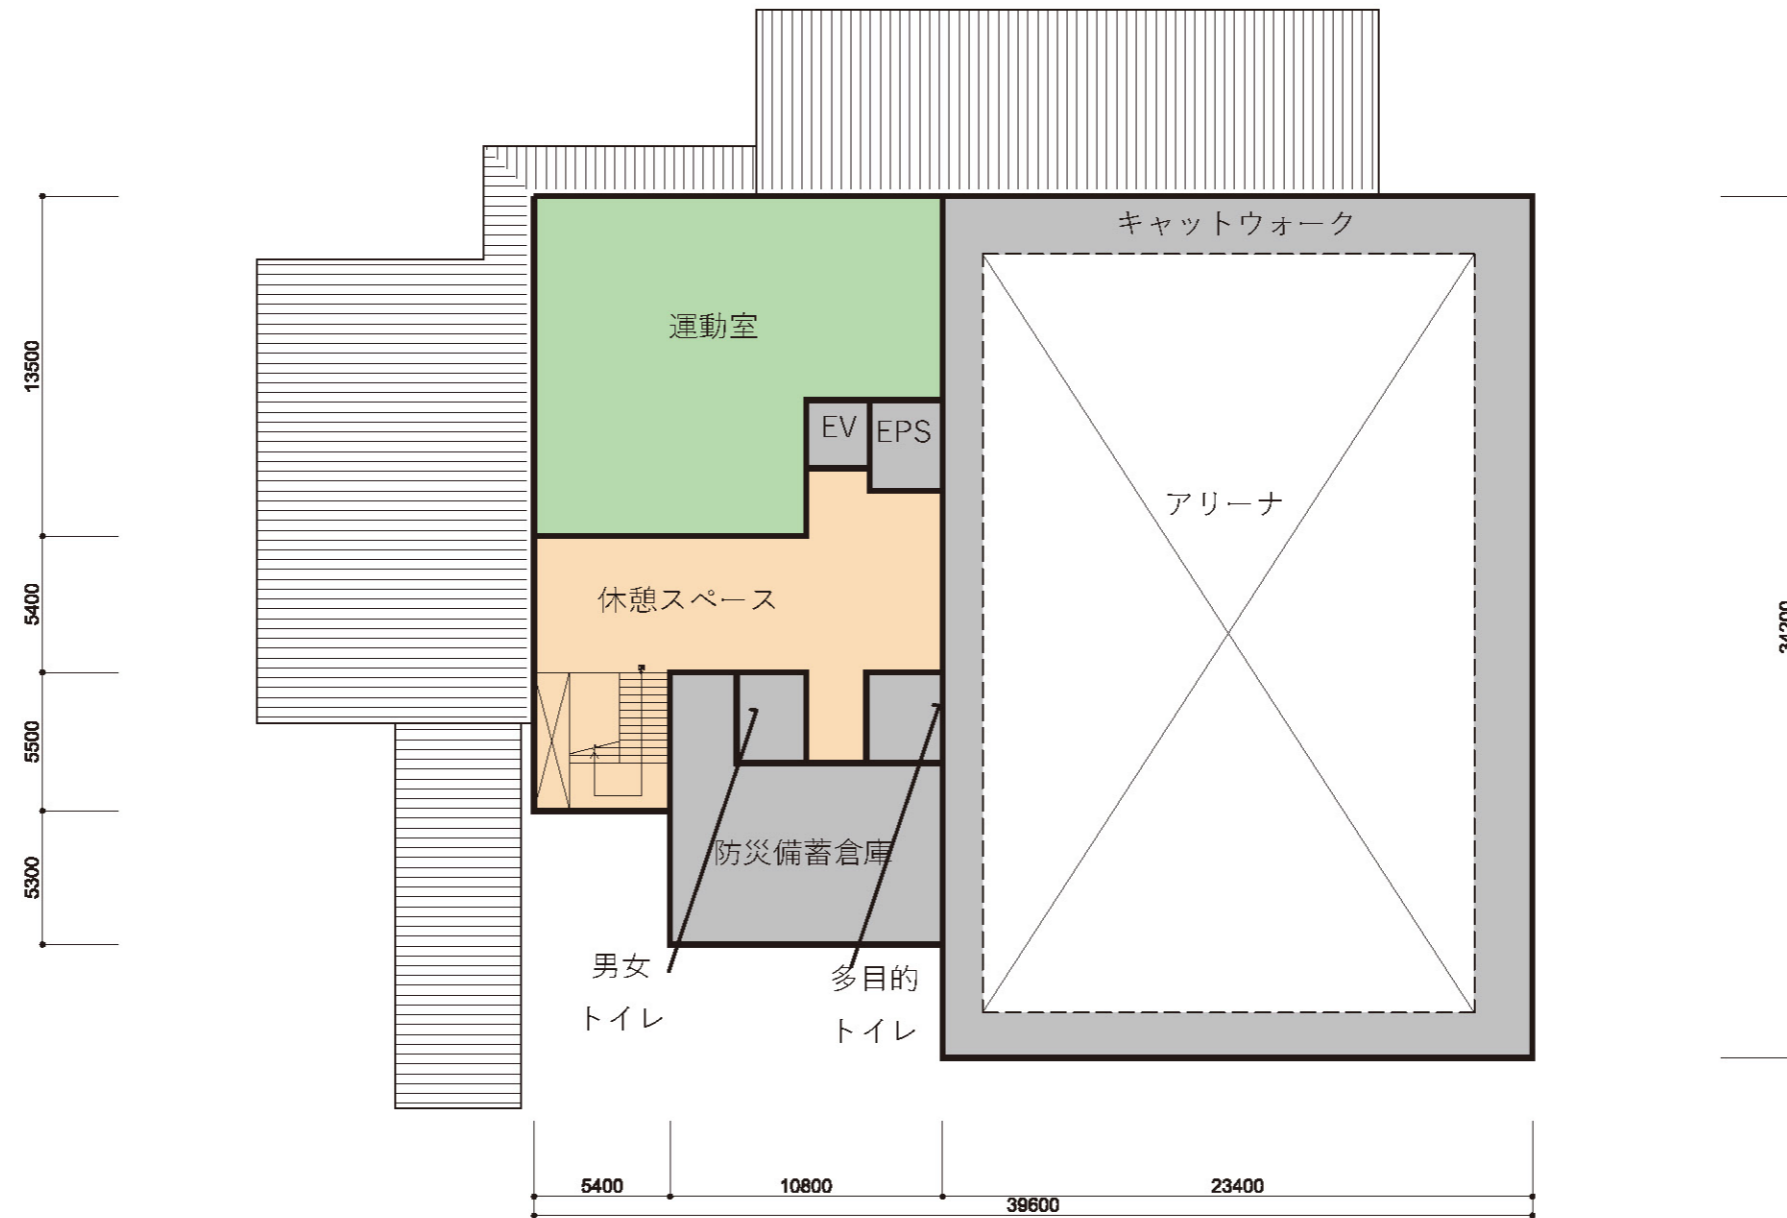


※実施設計で変更となる可能性があります。

平面計画


諸室レイアウト検討 / 参考アリーナコートレイアウト

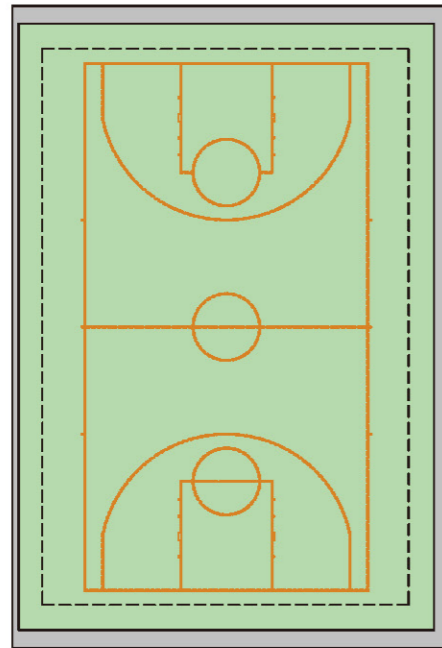


メインバスケットコート1面

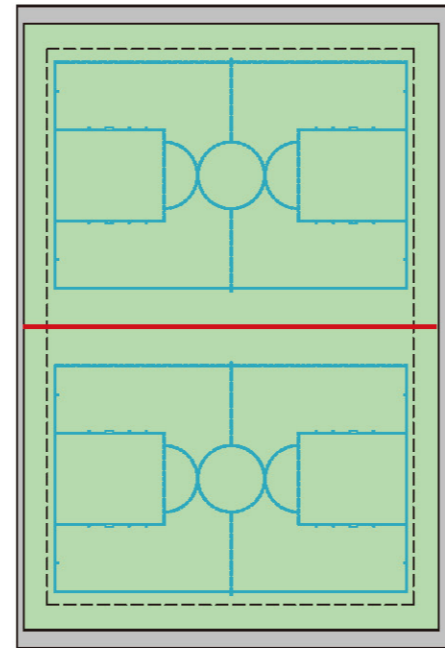


サブバスケットコート2面

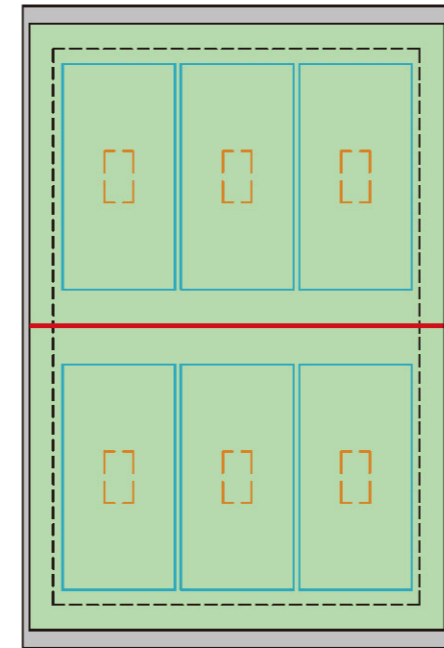


6m×12m 卓球コート6面

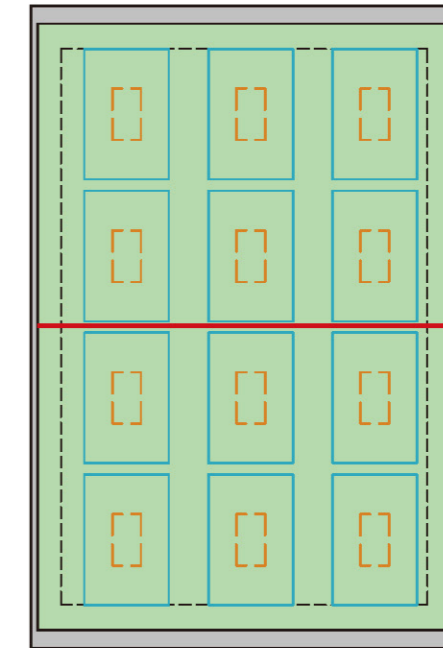


4.5m×7m 卓球コート12面

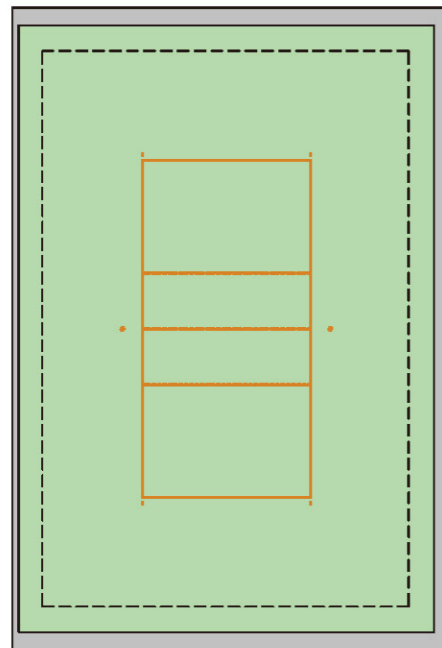


メインバレーコート1面

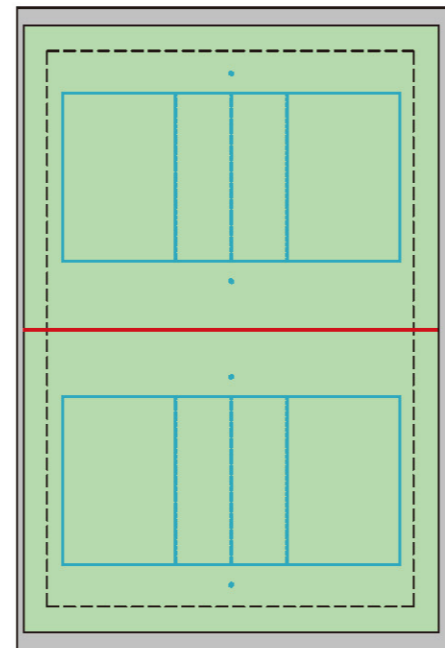

サブバレーコート2面

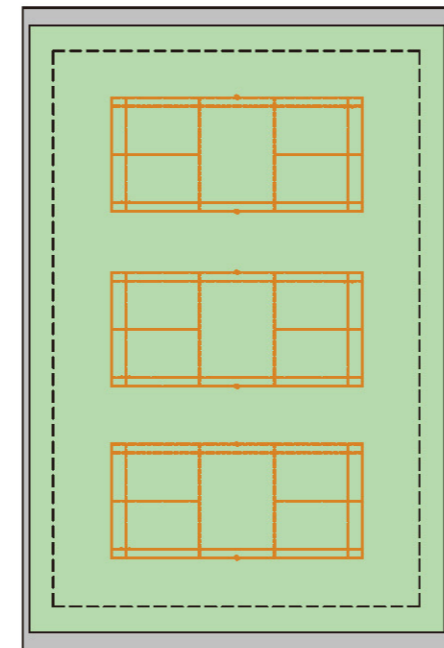


バドミントンコート3面

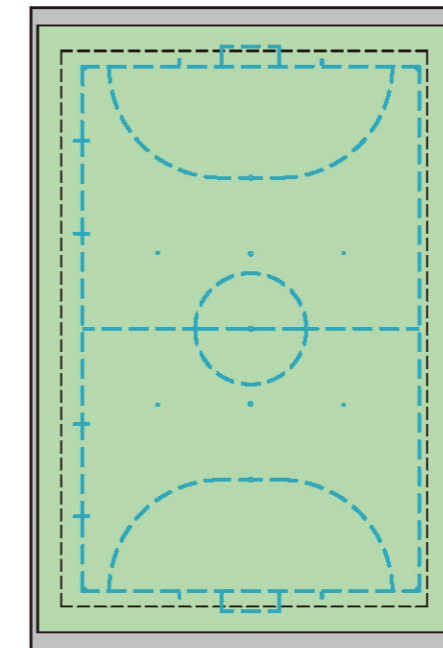


18m×28m フットサルコート1面

※実施設計で変更となる可能性があります。

断面計画

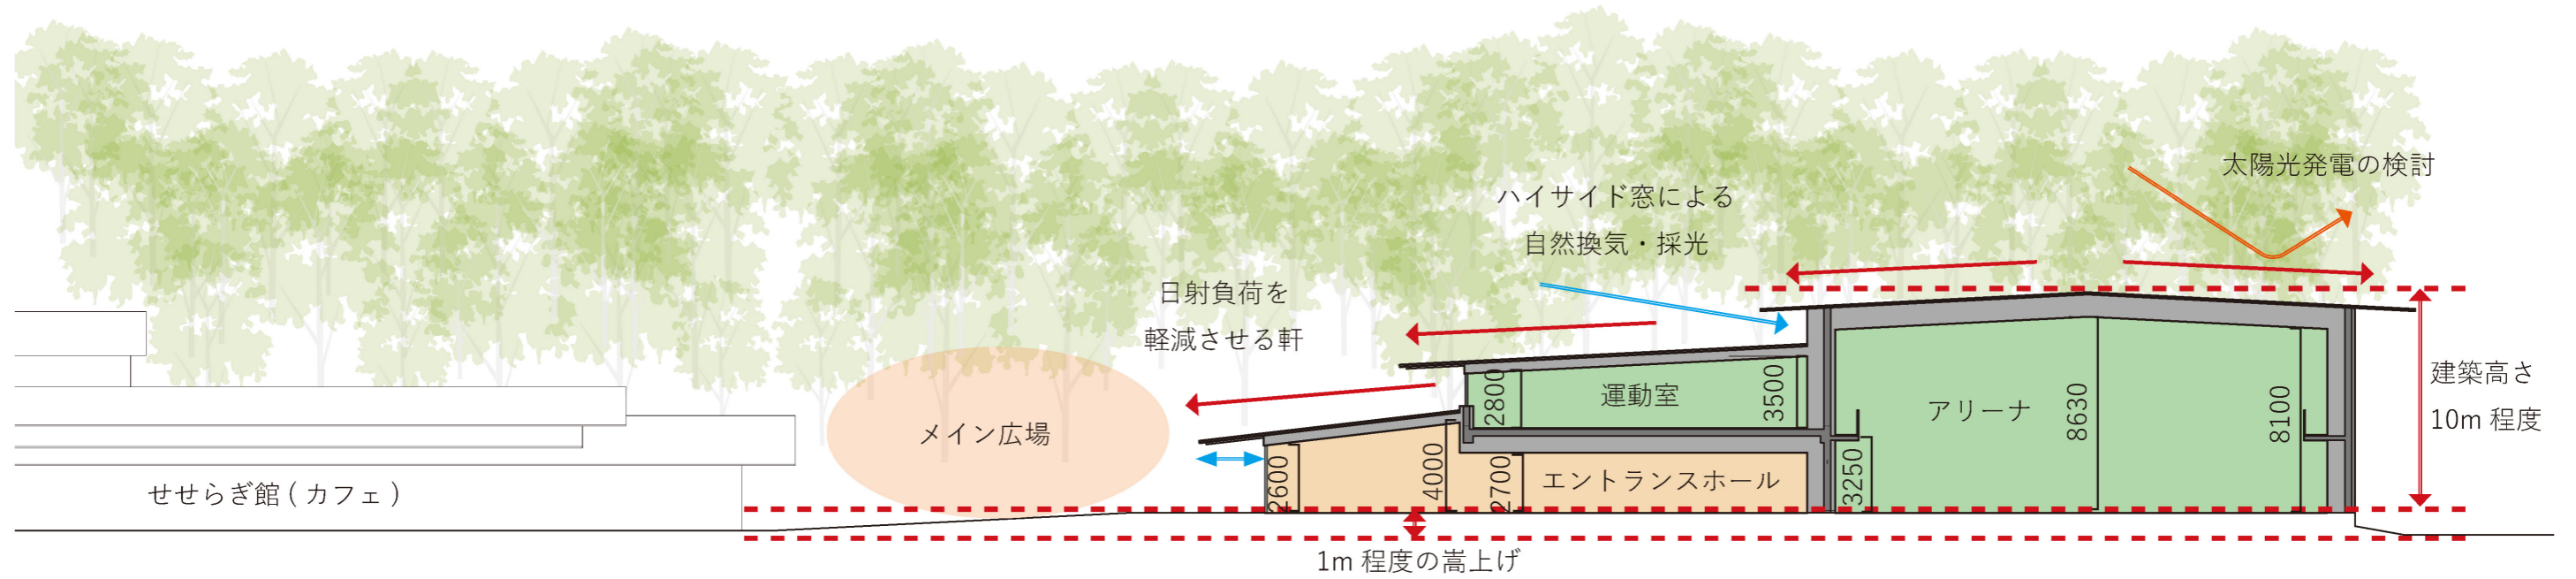

南北方向断面図

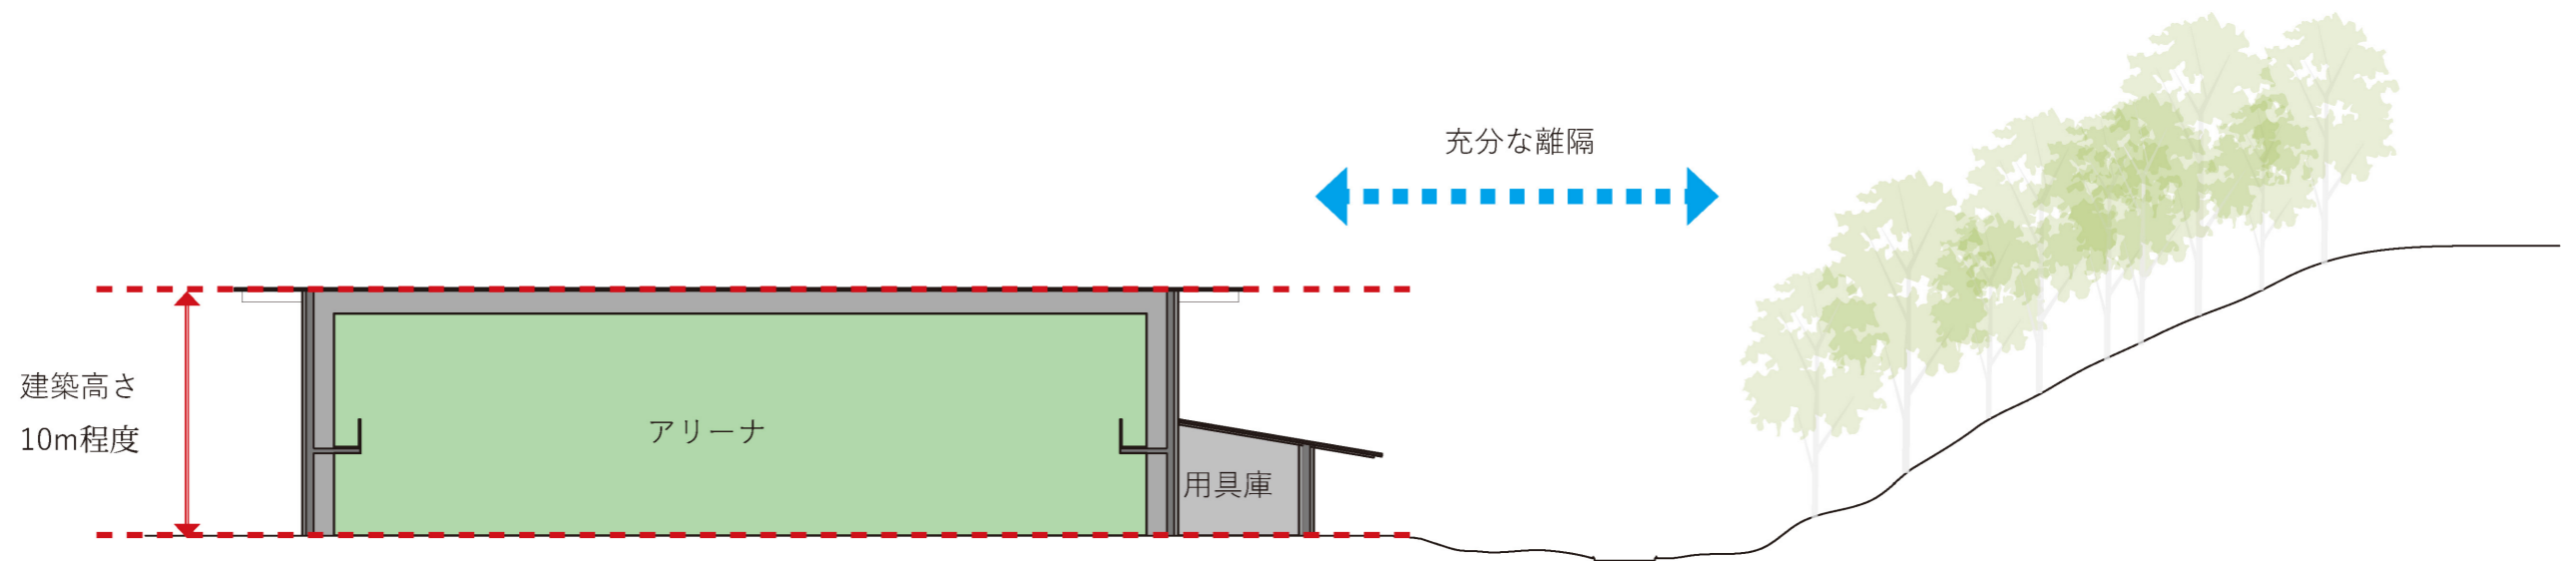

東西方向断面図

※実施設計で変更となる可能性があります。