


土砂災害警戒区域等の指定の公示に係る図書（その1）

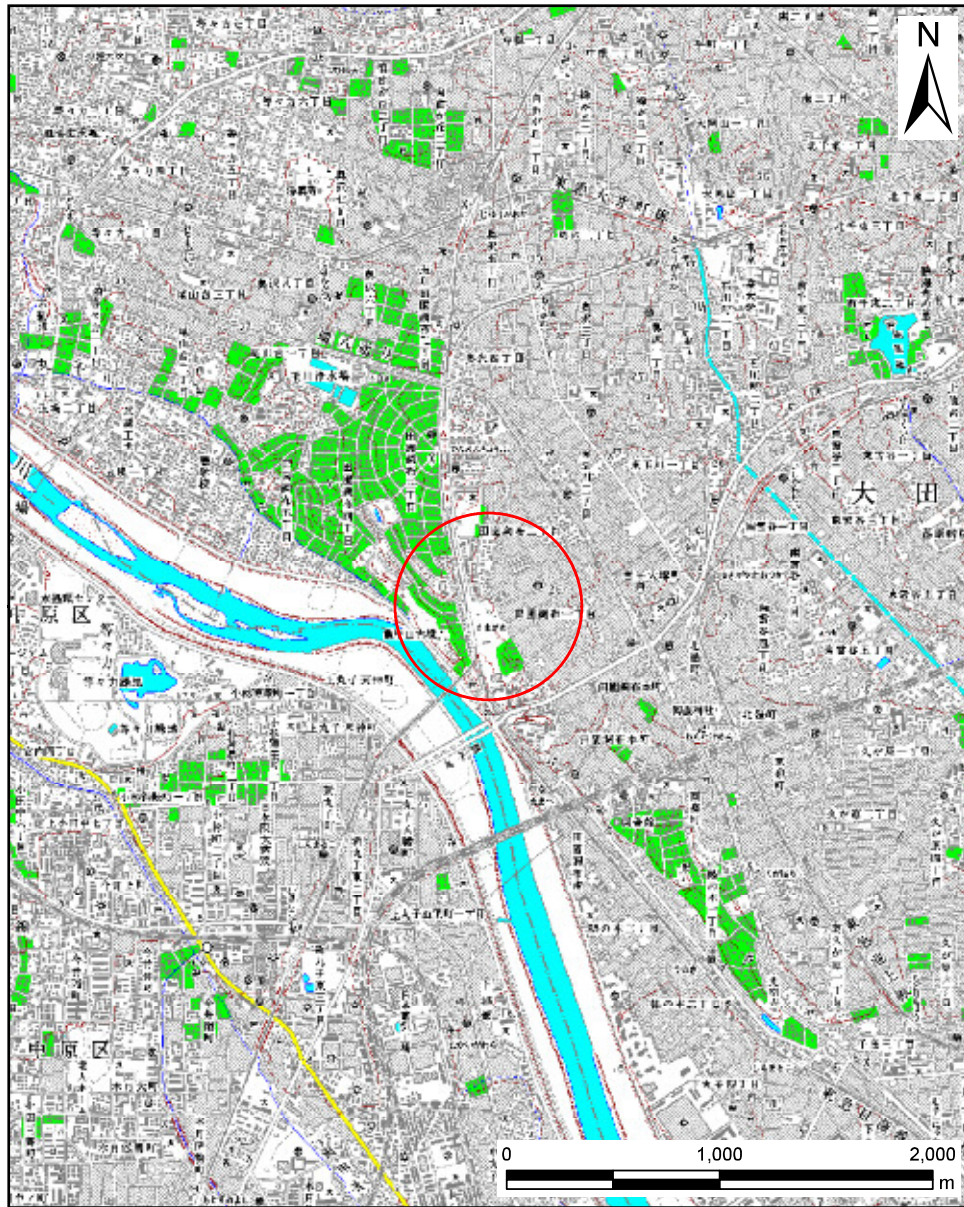

(1/25,000)





(1/10,000)

様式-1（急）
土砂災害警戒区域・土砂災害特別警戒区域 位置図

| | |
|---------|--------------------|
| 自然現象の種類 | 急傾斜地の崩壊 |
| 区域番号 | 111001-K008 |
| 箇所名 | - |
| 所在地 | 大田区田園調布一丁目・田園調布二丁目 |

土砂災害警戒区域等の指定の告示に係る図書(その2)

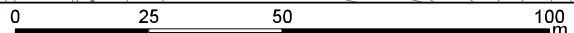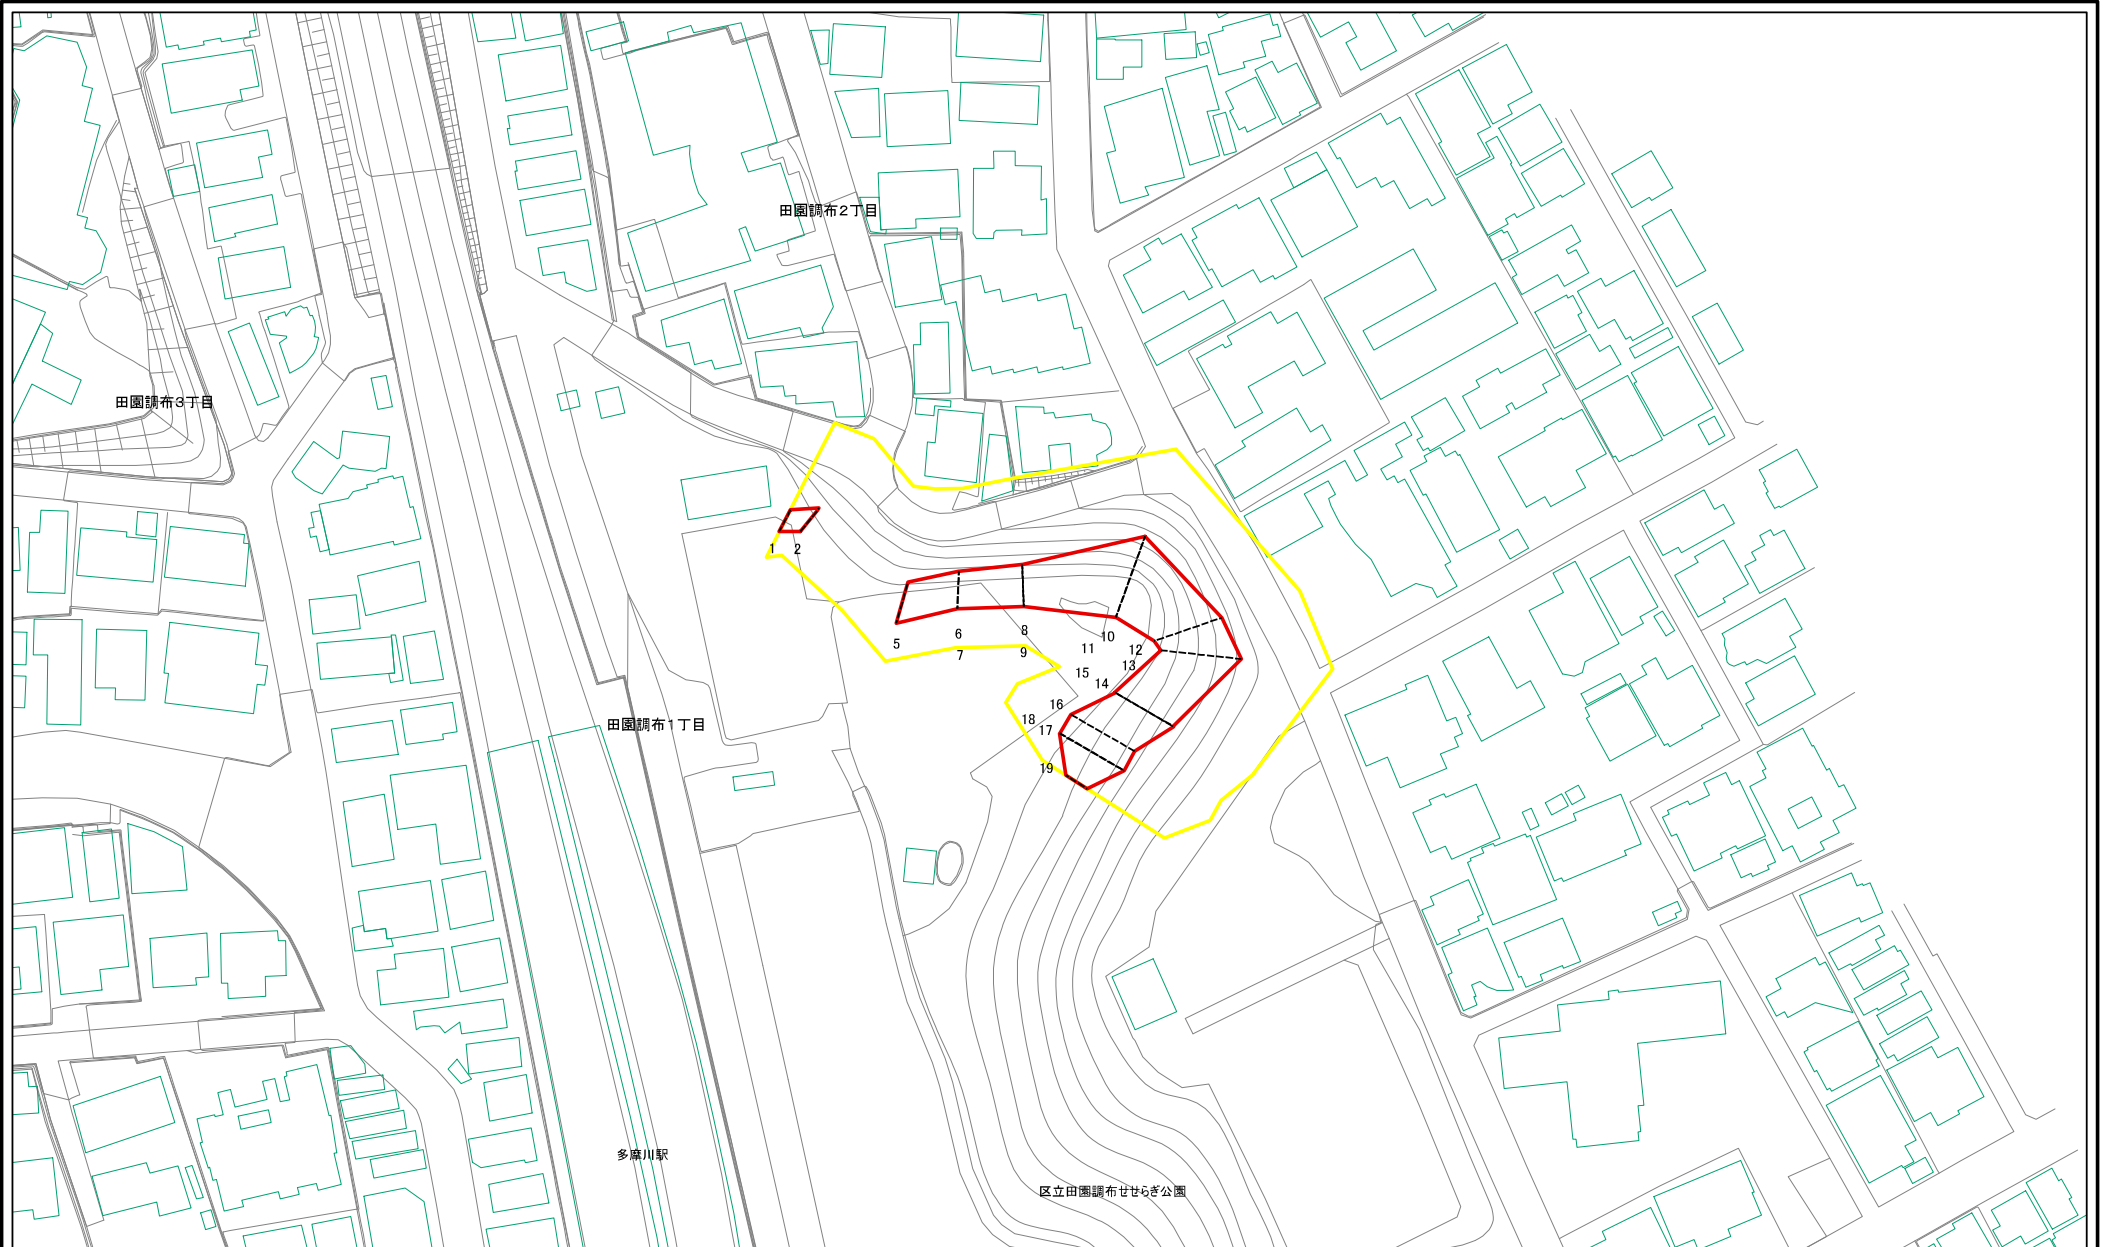

図中の数字は横断測線番号を示す

| | | | | | | | |
|---|-------------------------|--|--------------------|---------|---------|------|--------------------|
| 様式-2(急) 土砂災害警戒区域・土砂災害特別警戒区域 区域図(その1) | 土砂災害防止法施行令第二条の基準に該当する区域 | | N 縮尺 1:1,000 | 自然現象の種類 | 急傾斜地の崩壊 | 区域番号 | 111001-K008 |
| | 土砂災害防止法施行令第三条の基準に該当する区域 | | | 告示番号 | - | 箇所名 | - |
| | それ以外の区域 | | | 告示年月日 | - | 所在地 | 大田区田園調布一丁目・田園調布二丁目 |

土砂災害警戒区域等の指定の告示に係る図書(その3)

| 横断測線の区間 | 土石等の移動により建築物の地上部に作用すると想定される力 | | | | 土石等の堆積により建築物の地上部に作用すると想定される力 | | | | 横断測線の区間 | 土石等の移動により建築物の地上部に作用すると想定される力 | | | | 土石等の堆積により建築物の地上部に作用すると想定される力 | | | |
|---------|---|-----------|-----------------------------------|-----------|-----------------------------------|-----------|-----------------------------------|-----------|---------|---|-----------|-----------------------------------|-----------|-----------------------------------|-----------|-----------------------------------|-----------|
| | 土石等の(移動)高さが1m以下の場合、土石等の移動による力が100kN/m ² を超える区域 | | それ以外の区域 | | 土石等の堆積の高さが3mを超える区域 | | それ以外の区域 | | | 土石等の(移動)高さが1m以下の場合、土石等の移動による力が100kN/m ² を超える区域 | | それ以外の区域 | | 土石等の堆積の高さが3mを超える区域 | | それ以外の区域 | |
| | 力の大きさのうち最大のもの(kN/m ²) | 土石等の高さ(m) | 力の大きさのうち最大のもの(kN/m ²) | 土石等の高さ(m) | 力の大きさのうち最大のもの(kN/m ²) | 土石等の高さ(m) | 力の大きさのうち最大のもの(kN/m ²) | 土石等の高さ(m) | | 力の大きさのうち最大のもの(kN/m ²) | 土石等の高さ(m) | 力の大きさのうち最大のもの(kN/m ²) | 土石等の高さ(m) | 力の大きさのうち最大のもの(kN/m ²) | 土石等の高さ(m) | 力の大きさのうち最大のもの(kN/m ²) | 土石等の高さ(m) |
| 1 ~ 2 | - | - | 63.1 | 1.0 | - | - | 9.0 | 1.8 | ~ | | | | | | | | |
| 2 ~ 3 | - | - | - | - | - | - | - | - | ~ | | | | | | | | |
| 3 ~ 4 | - | - | - | - | - | - | - | - | ~ | | | | | | | | |
| 4 ~ 5 | - | - | - | - | - | - | - | - | ~ | | | | | | | | |
| 5 ~ 6 | - | - | 70.0 | 1.0 | - | - | 9.8 | 1.9 | ~ | | | | | | | | |
| 6 ~ 7 | | | | | | | | | ~ | | | | | | | | |
| 7 ~ 8 | - | - | 73.2 | 1.0 | - | - | 9.8 | 1.9 | ~ | | | | | | | | |
| 8 ~ 9 | | | | | | | | | ~ | | | | | | | | |
| 9 ~ 10 | - | - | 99.3 | 1.0 | - | - | 11.0 | 2.1 | ~ | | | | | | | | |
| 10 ~ 11 | | | | | | | | | ~ | | | | | | | | |
| 11 ~ 12 | - | - | 99.3 | 1.0 | - | - | 12.5 | 2.4 | ~ | | | | | | | | |
| 12 ~ 13 | - | - | 96.9 | 1.0 | - | - | 12.5 | 2.4 | ~ | | | | | | | | |
| 13 ~ 14 | - | - | 96.9 | 1.0 | - | - | 11.0 | 2.1 | ~ | | | | | | | | |
| 14 ~ 15 | | | | | | | | | ~ | | | | | | | | |
| 15 ~ 16 | - | - | 87.9 | 1.0 | - | - | 8.5 | 1.7 | ~ | | | | | | | | |
| 16 ~ 17 | - | - | 85.2 | 1.0 | - | - | 8.1 | 1.6 | ~ | | | | | | | | |
| 17 ~ 18 | | | | | | | | | ~ | | | | | | | | |
| 18 ~ 19 | - | - | 85.2 | 1.0 | - | - | 8.7 | 1.7 | ~ | | | | | | | | |
| ~ | | | | | | | | | ~ | | | | | | | | |
| ~ | | | | | | | | | ~ | | | | | | | | |
| | | | | |
|--------------------------------------|---------|---------|------|------------------------|
| 様式-3(急) 建築物の構造の規制に必要な衝撃に関する事項 | 自然現象の種類 | 急傾斜地の崩壊 | 区域番号 | 111001-K008 |
| | 告示番号 | | 箇所名 | - |
| | 告示年月日 | | 所在地 | 大田区田園調布一丁目・ 田園調布二丁目 |