
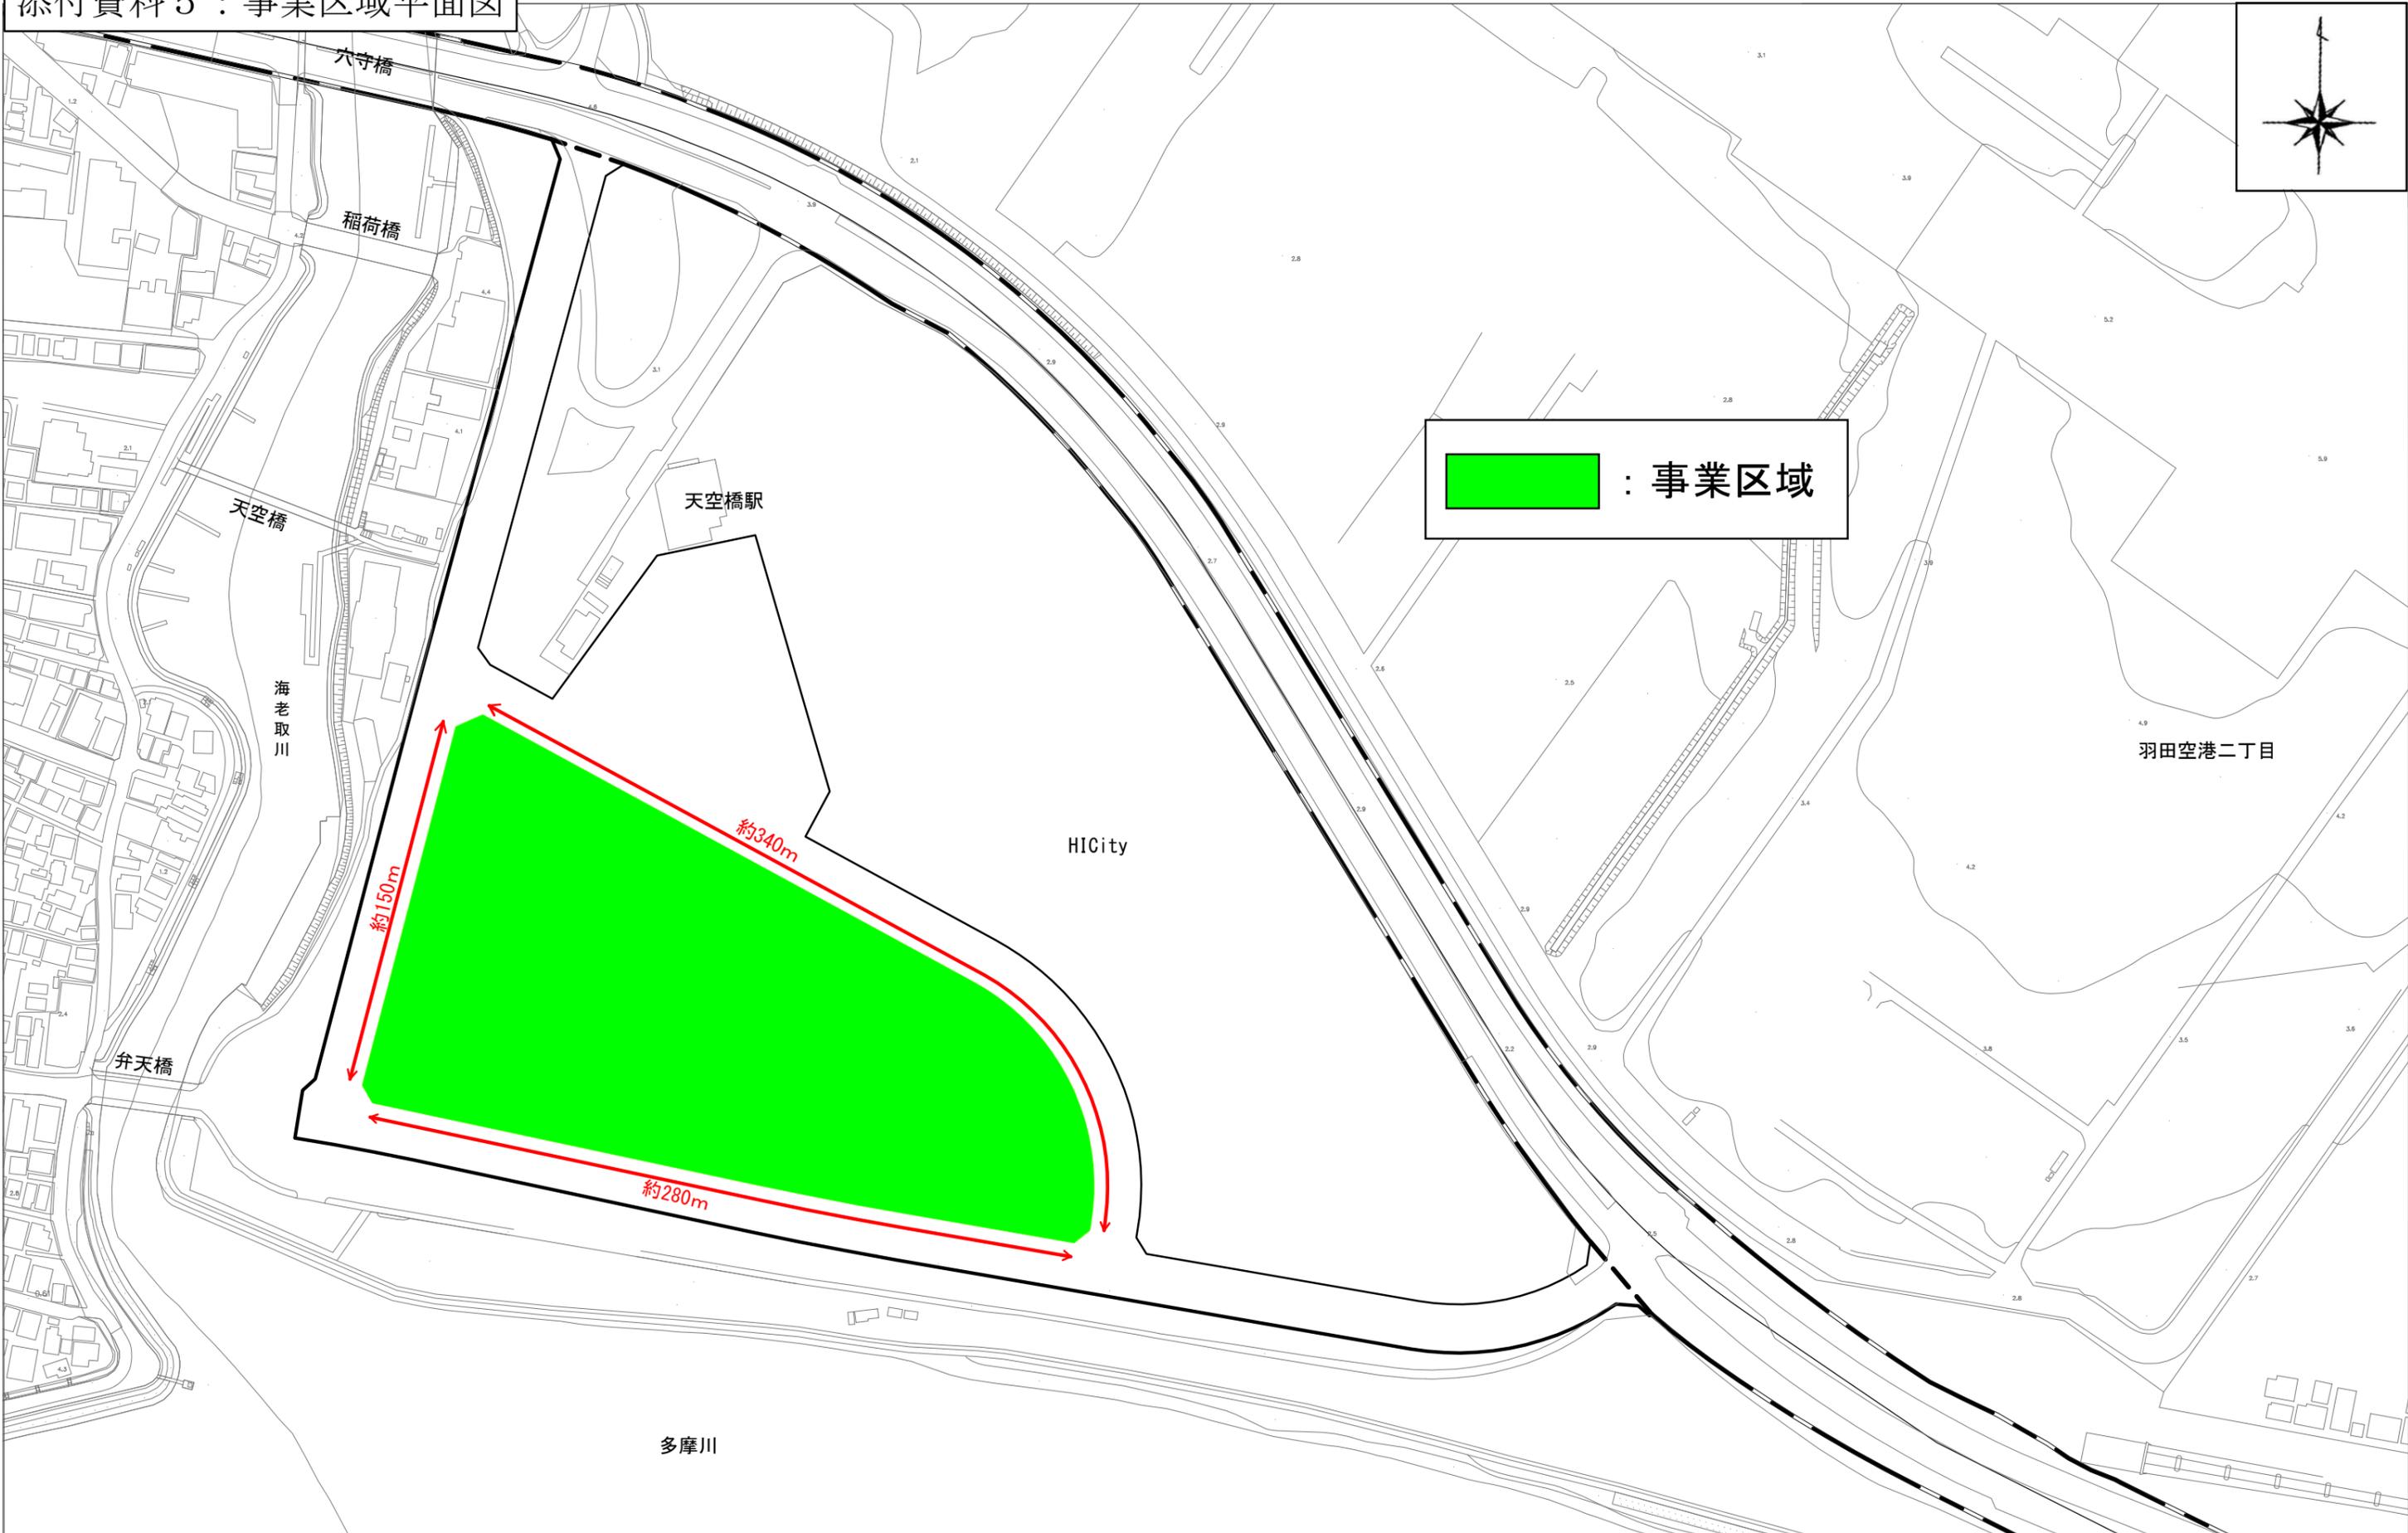


添付資料 5 : 事業区域平面図

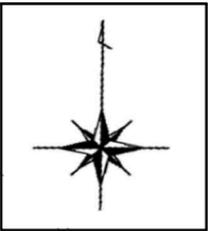

※図に記載の事業区域の延長については、おおよその数字となります。
管理運営対象区域については、周辺歩道部等も含まれます。