

# 蒲田駅東口地下自転車駐車場の都市計画変更案について

## ■ 概要

- (1) 名称 大田第9号蒲田駅東口地下自転車駐車場
- (2) 位置 大田区蒲田五丁目地内
- (3) 構造・階層 地下・2層（出入口6箇所）
- (4) 駐車台数 約2,800台

## ■ 今後の予定


- ・都市計画案の公告・縦覧
- ・都市計画審議会、決定告示

## ■ 都市計画変更区域

## ■ 変更内容

面積は以下の理由により、約0.32ha(約3,200㎡)から約0.33ha(約3,300㎡)に変更

変更箇所	変更理由等
本体部分	現地のインフラ埋設物の状況を考慮し、事業を効率的に進めるため、平面形状を一部変更
南出入口1	自動車からの視認性確保のほか、周辺の歩行者や自転車の安全性・快適性を一層高めること等により、出入口部の形状を一部変更
南出入口2	
東出入口	本体部分と出入口の構造を分けることで、地震等に対する強度を高めることができるため、出入口部の形状を一部変更
北出入口	

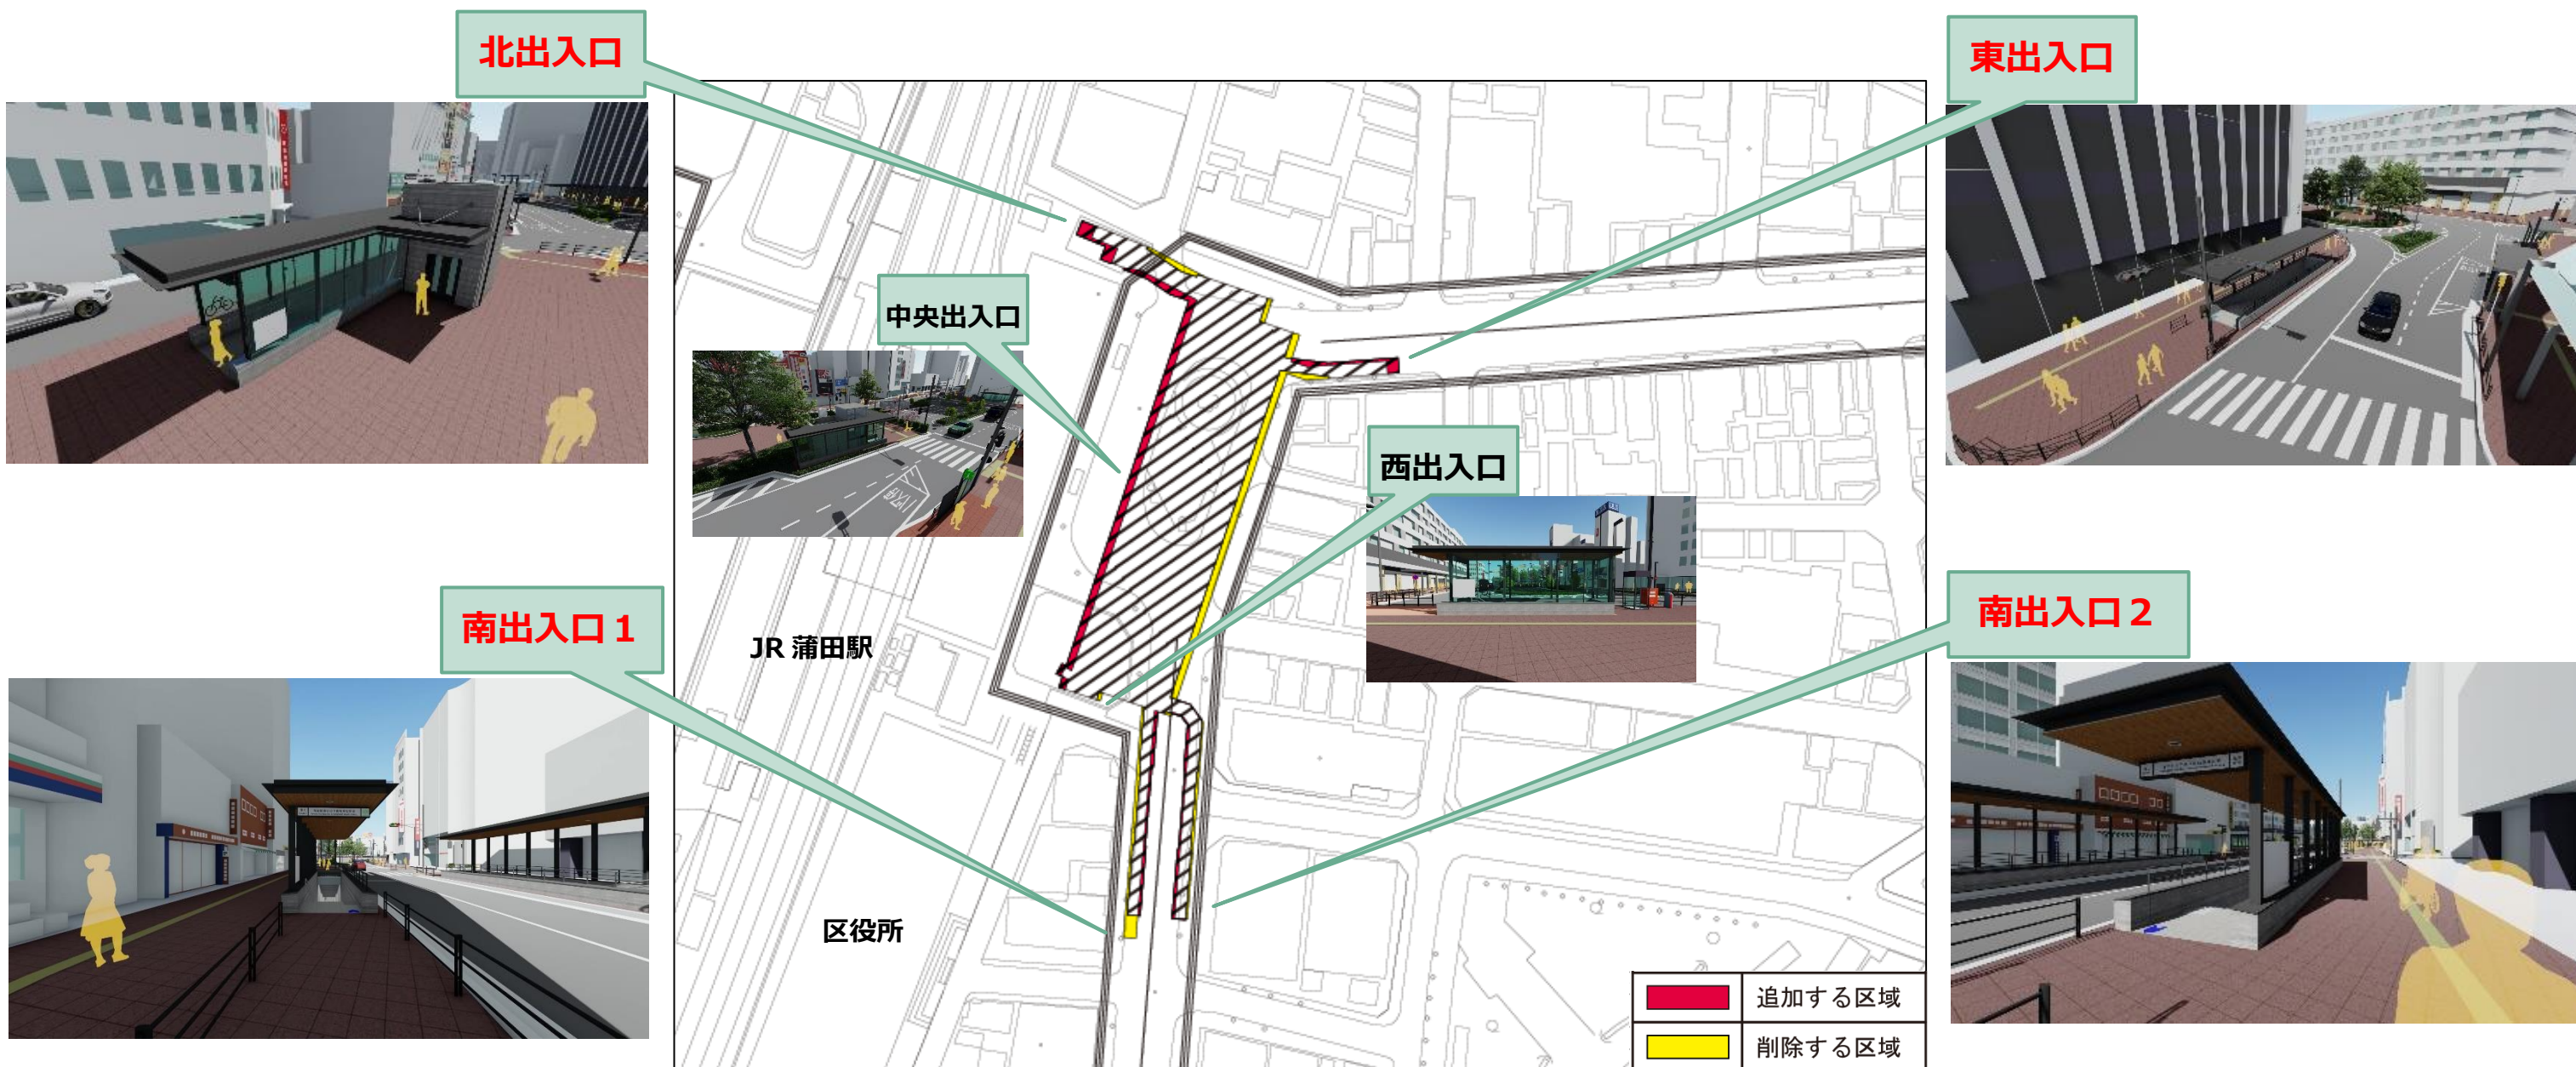

【問合先】  
大田区鉄道・都市づくり課 (電話) 03-5744-1339