


東京都市計画高度利用地区（京急蒲田センターエリア北地区） 計画図 1（区域図）


〔大田区決定〕

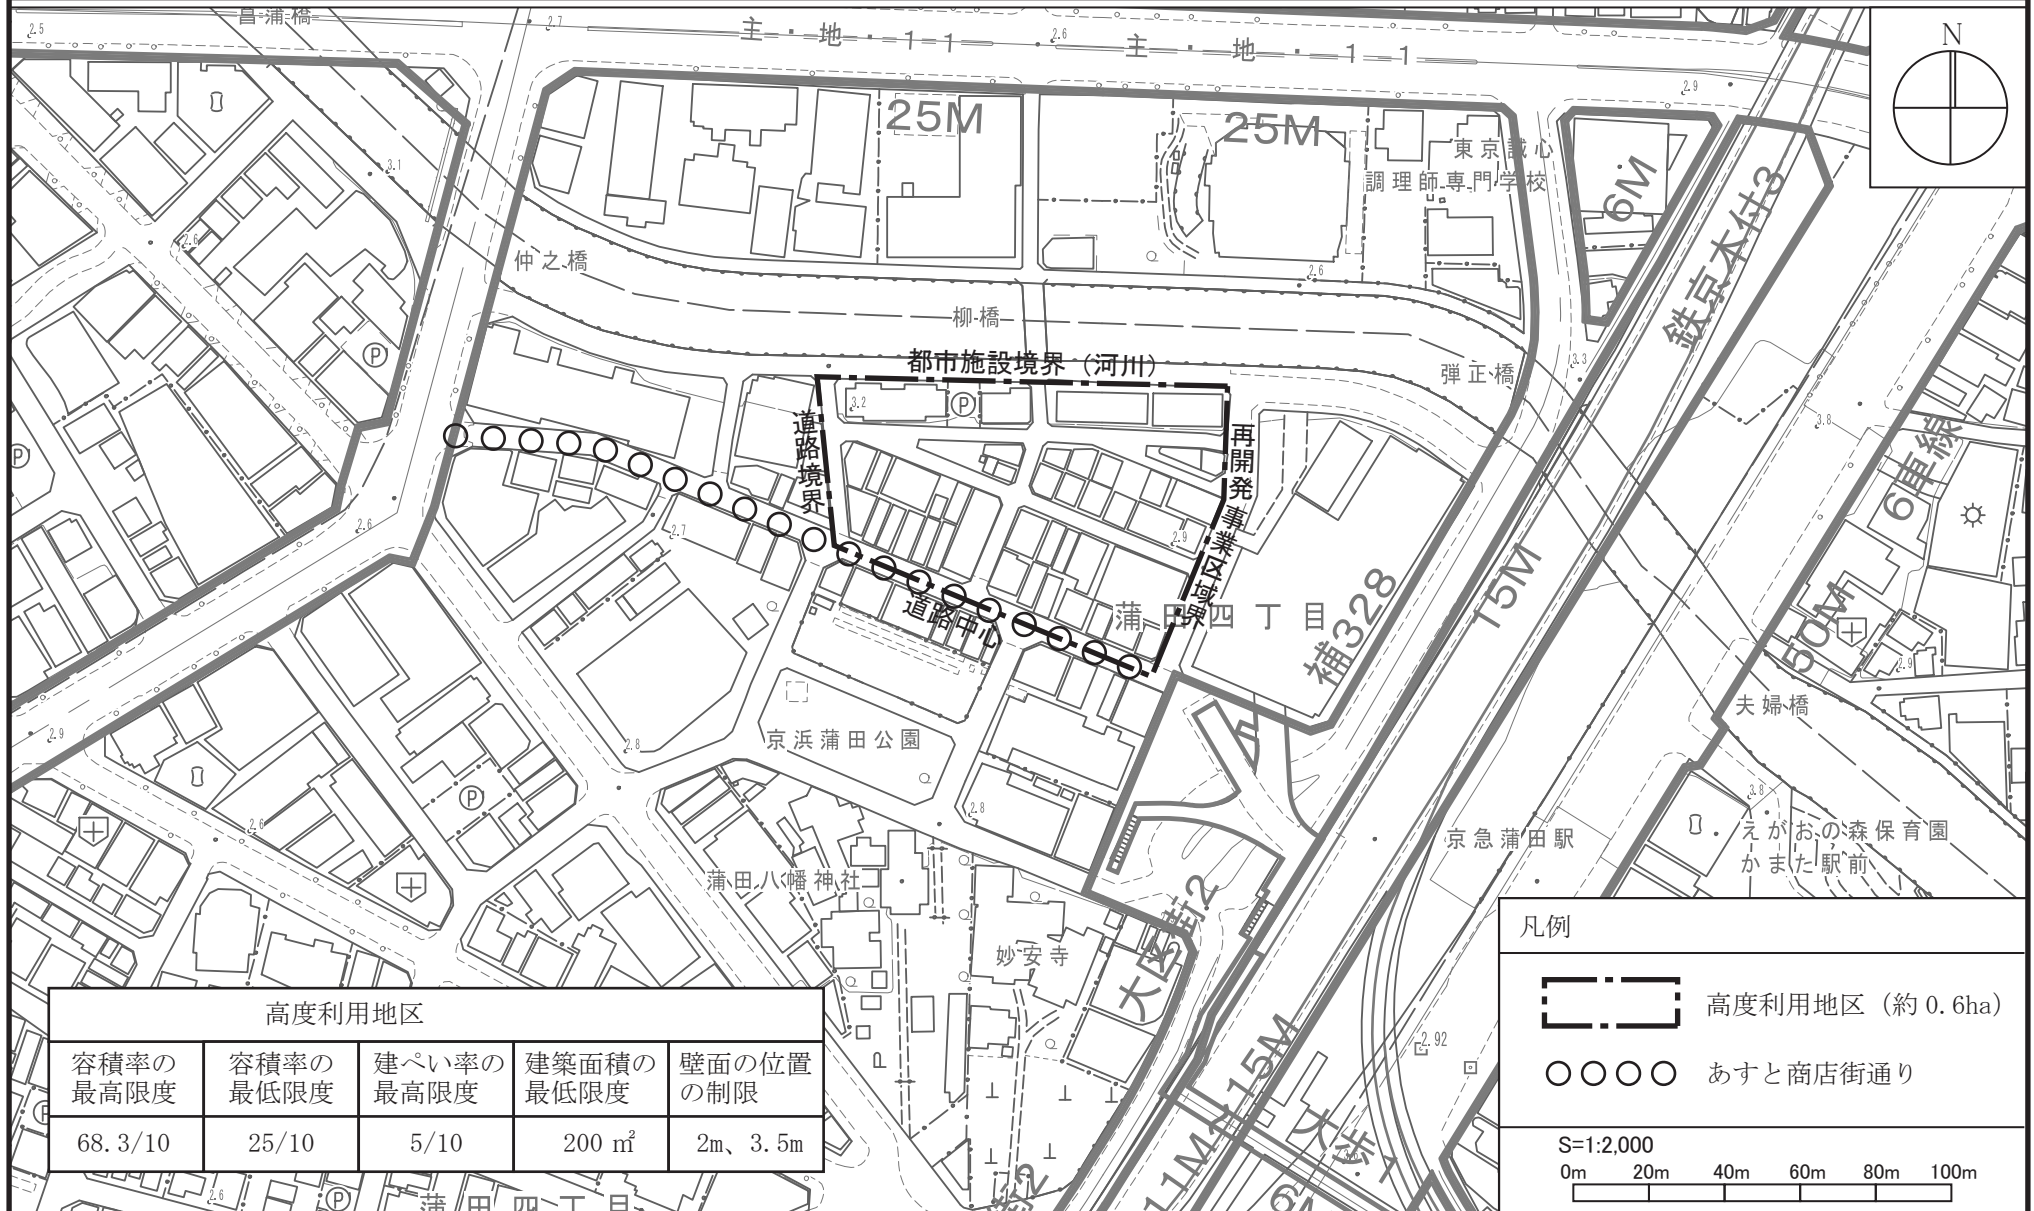

この地図は、東京都知事の承認を受けて、東京都縮尺 1/2,500 の地形図及び道路網図を利用して作成したものである。ただし、計画線は 1/2,500 都市計画道路の計画図から転記したものである。無断複製を禁ずる。（承認番号）(MMT 利許第 06-111 号)、（承認番号）6 都市基街都第 242 号、令和 6 年 12 月 17 日

東京都市計画高度利用地区（京急蒲田センターエリア北地区）
 計画図 2（壁面の位置の制限）

〔大田区決定〕

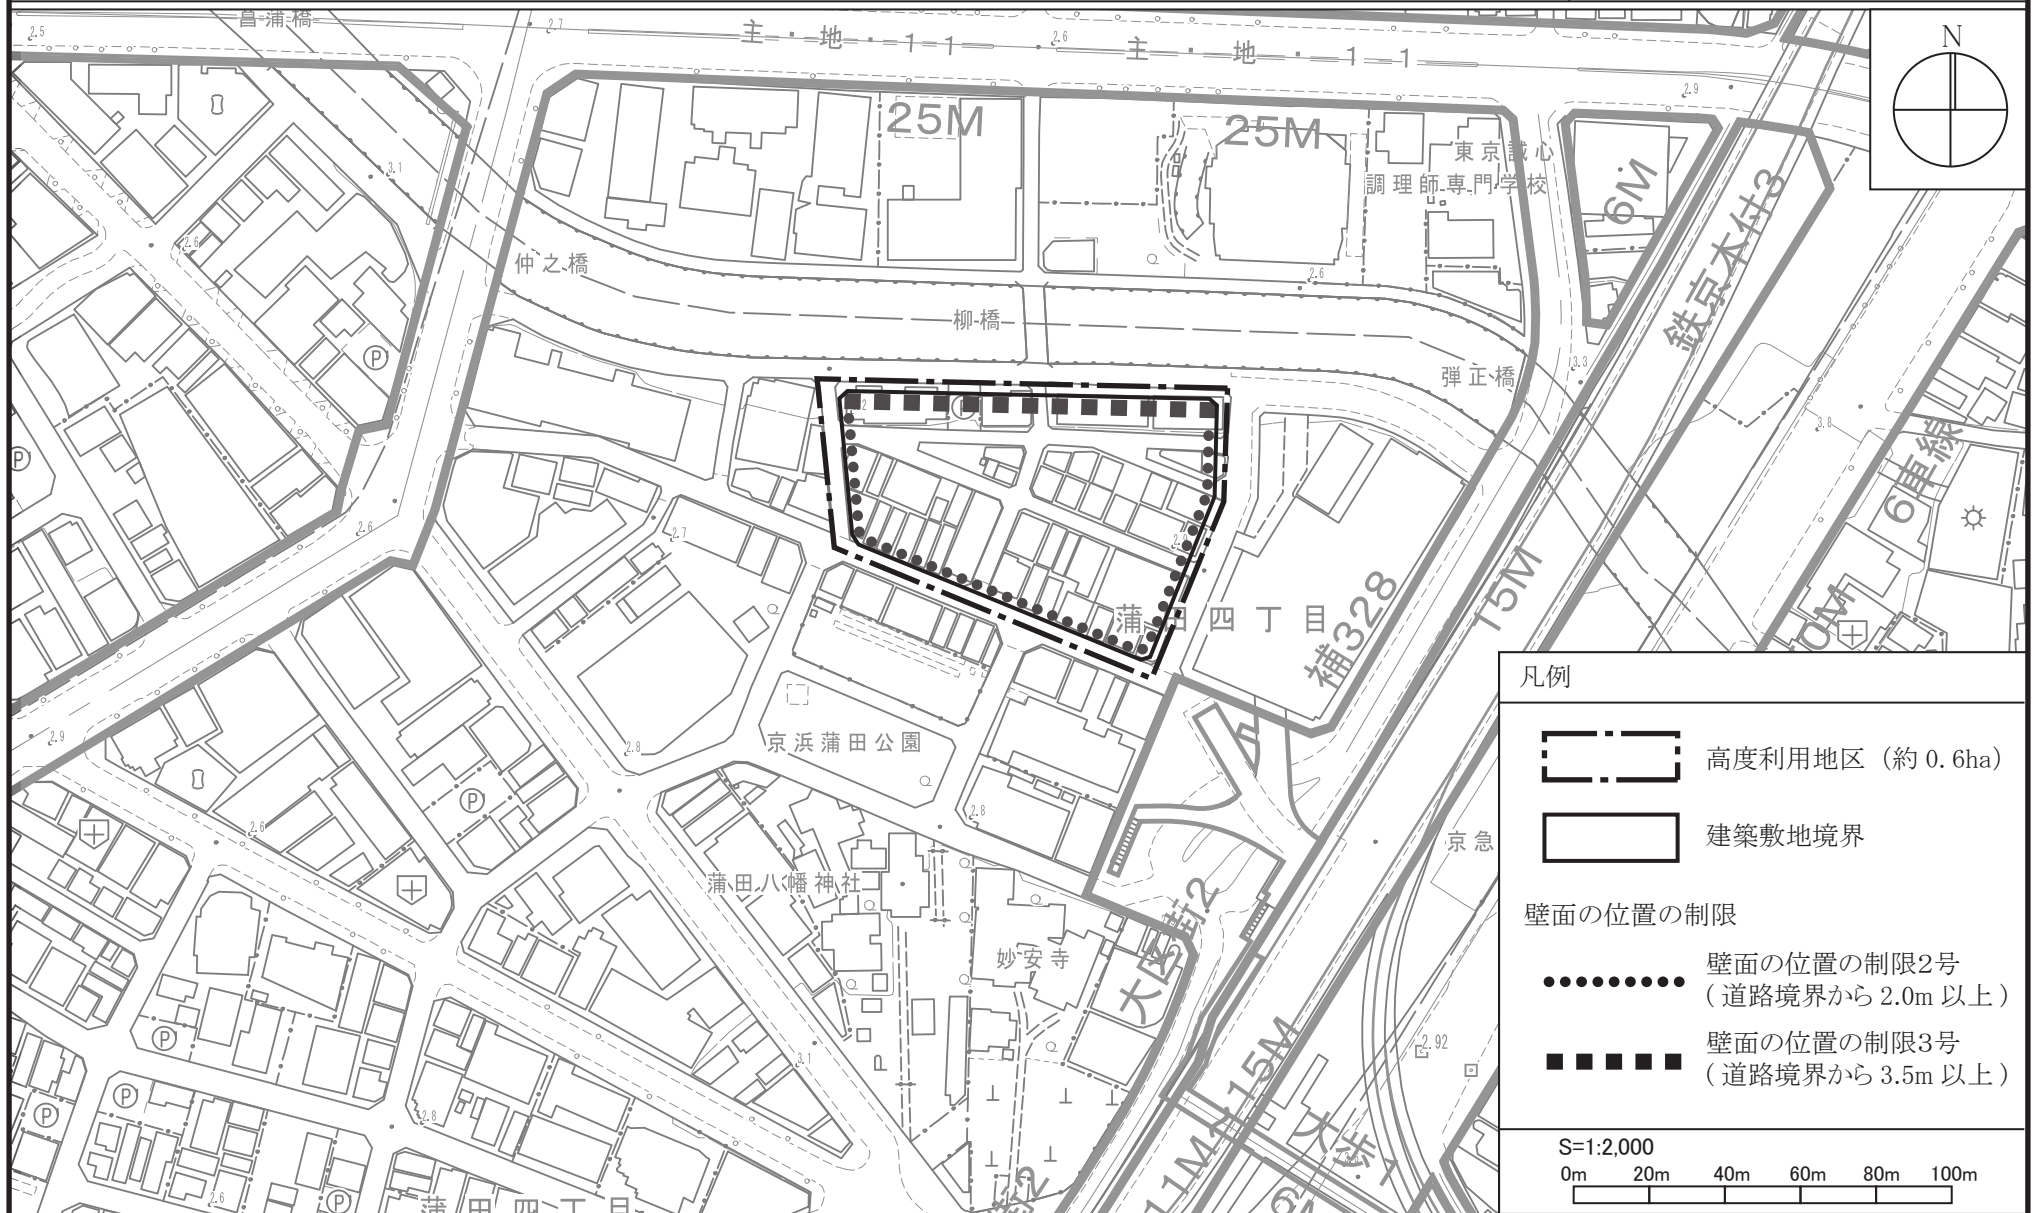

この地図は、東京都知事の承認を受けて、東京都縮尺 1/2,500 の地形図及び道路網図を利用して作成したものである。ただし、計画線は 1/2,500 都市計画道路の計画図から転記したものである。無断複製を禁ずる。(承認番号) (MMT 利許第 06-111 号)、(承認番号) 6 都市基街都第 242 号、令和 6 年 12 月 17 日