



第一号議案

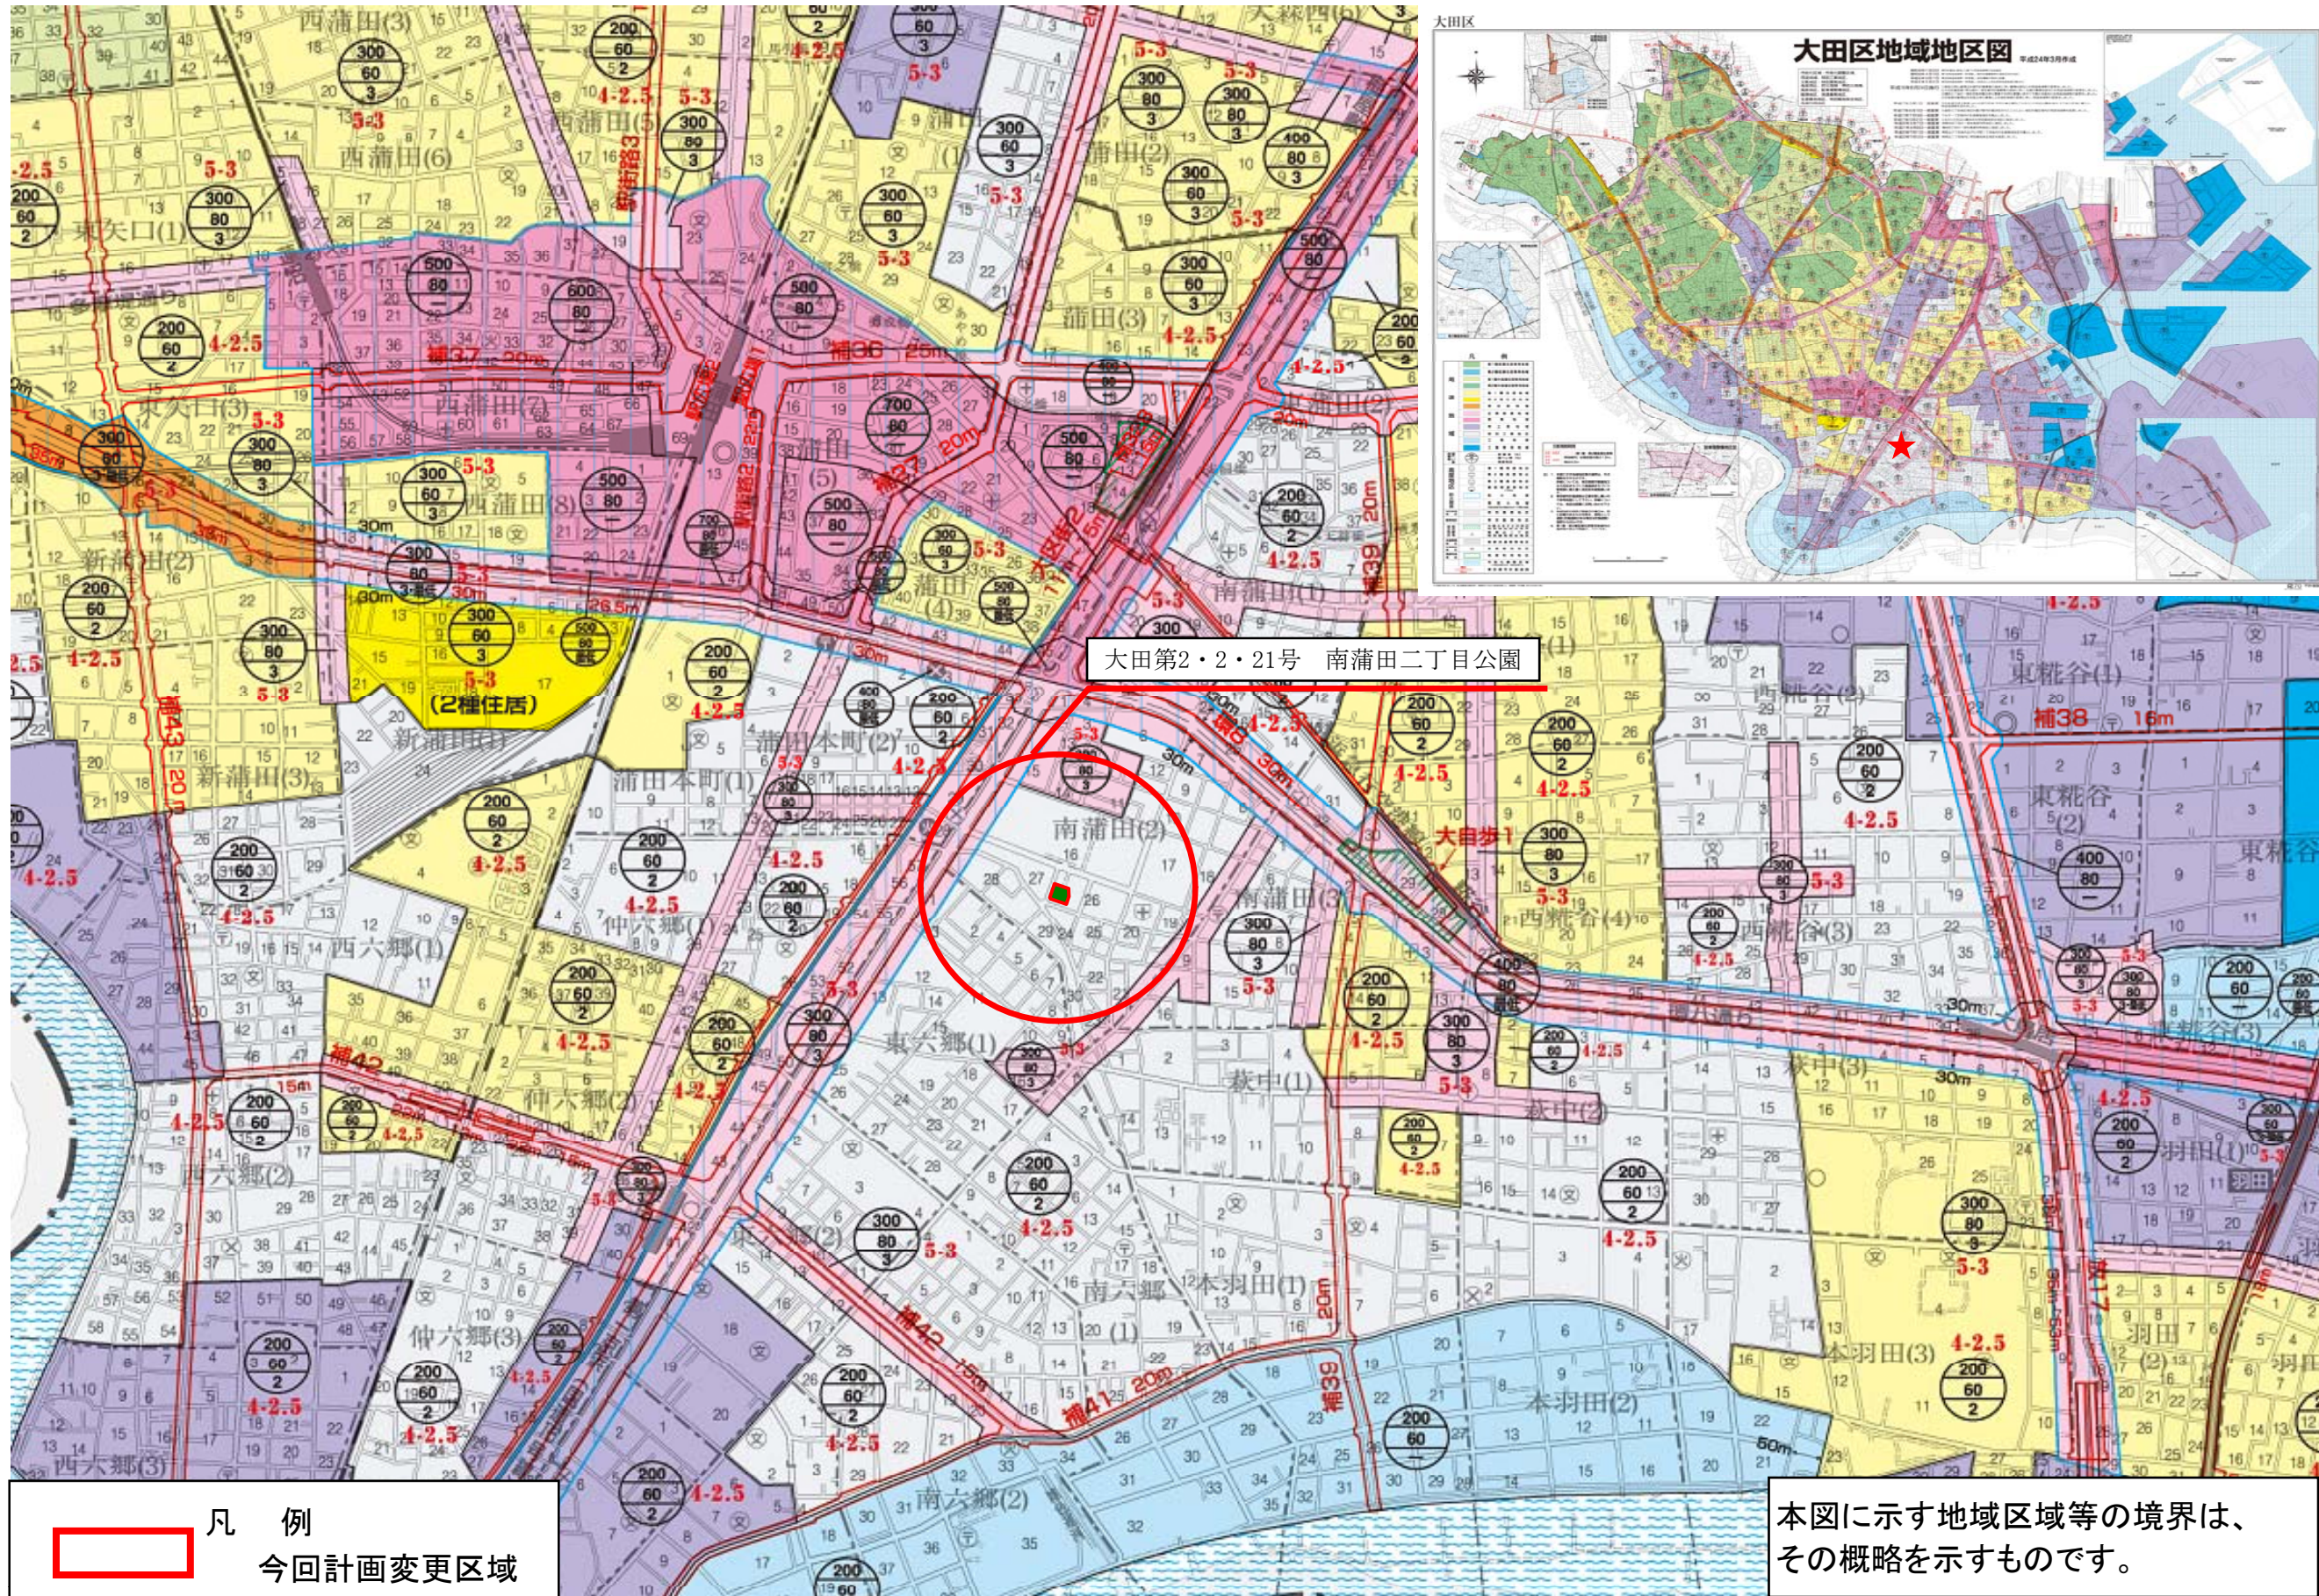

事前資料 2

東京都市計画公園総括図
大田第2・2・21号
縮尺一万分の一

南蒲田二丁目公園

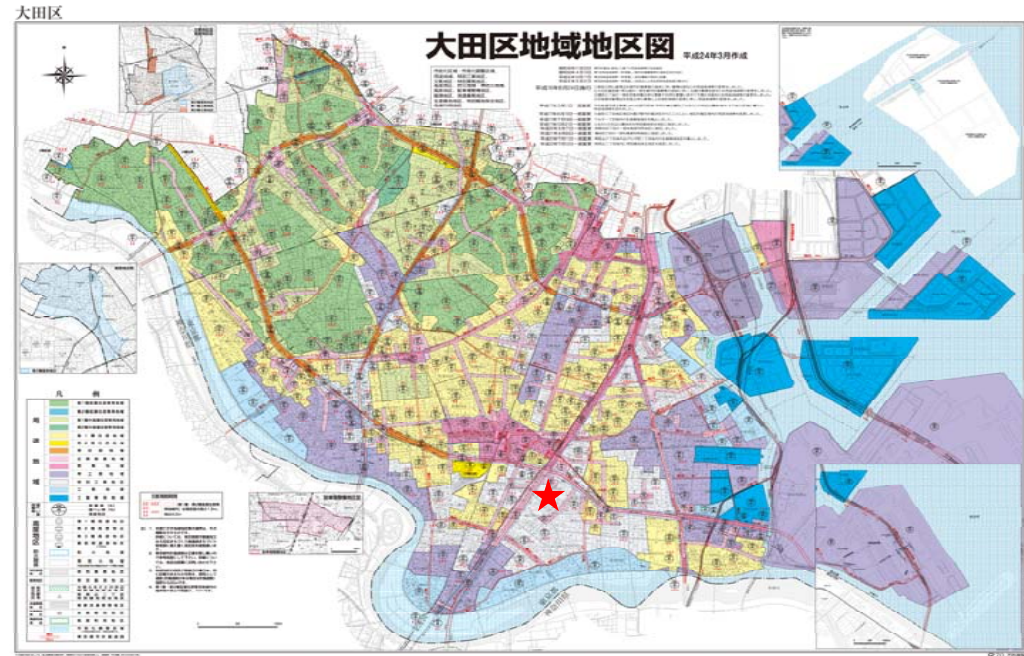

本図に示す地域区域等の境界は、その概略を示すものです。